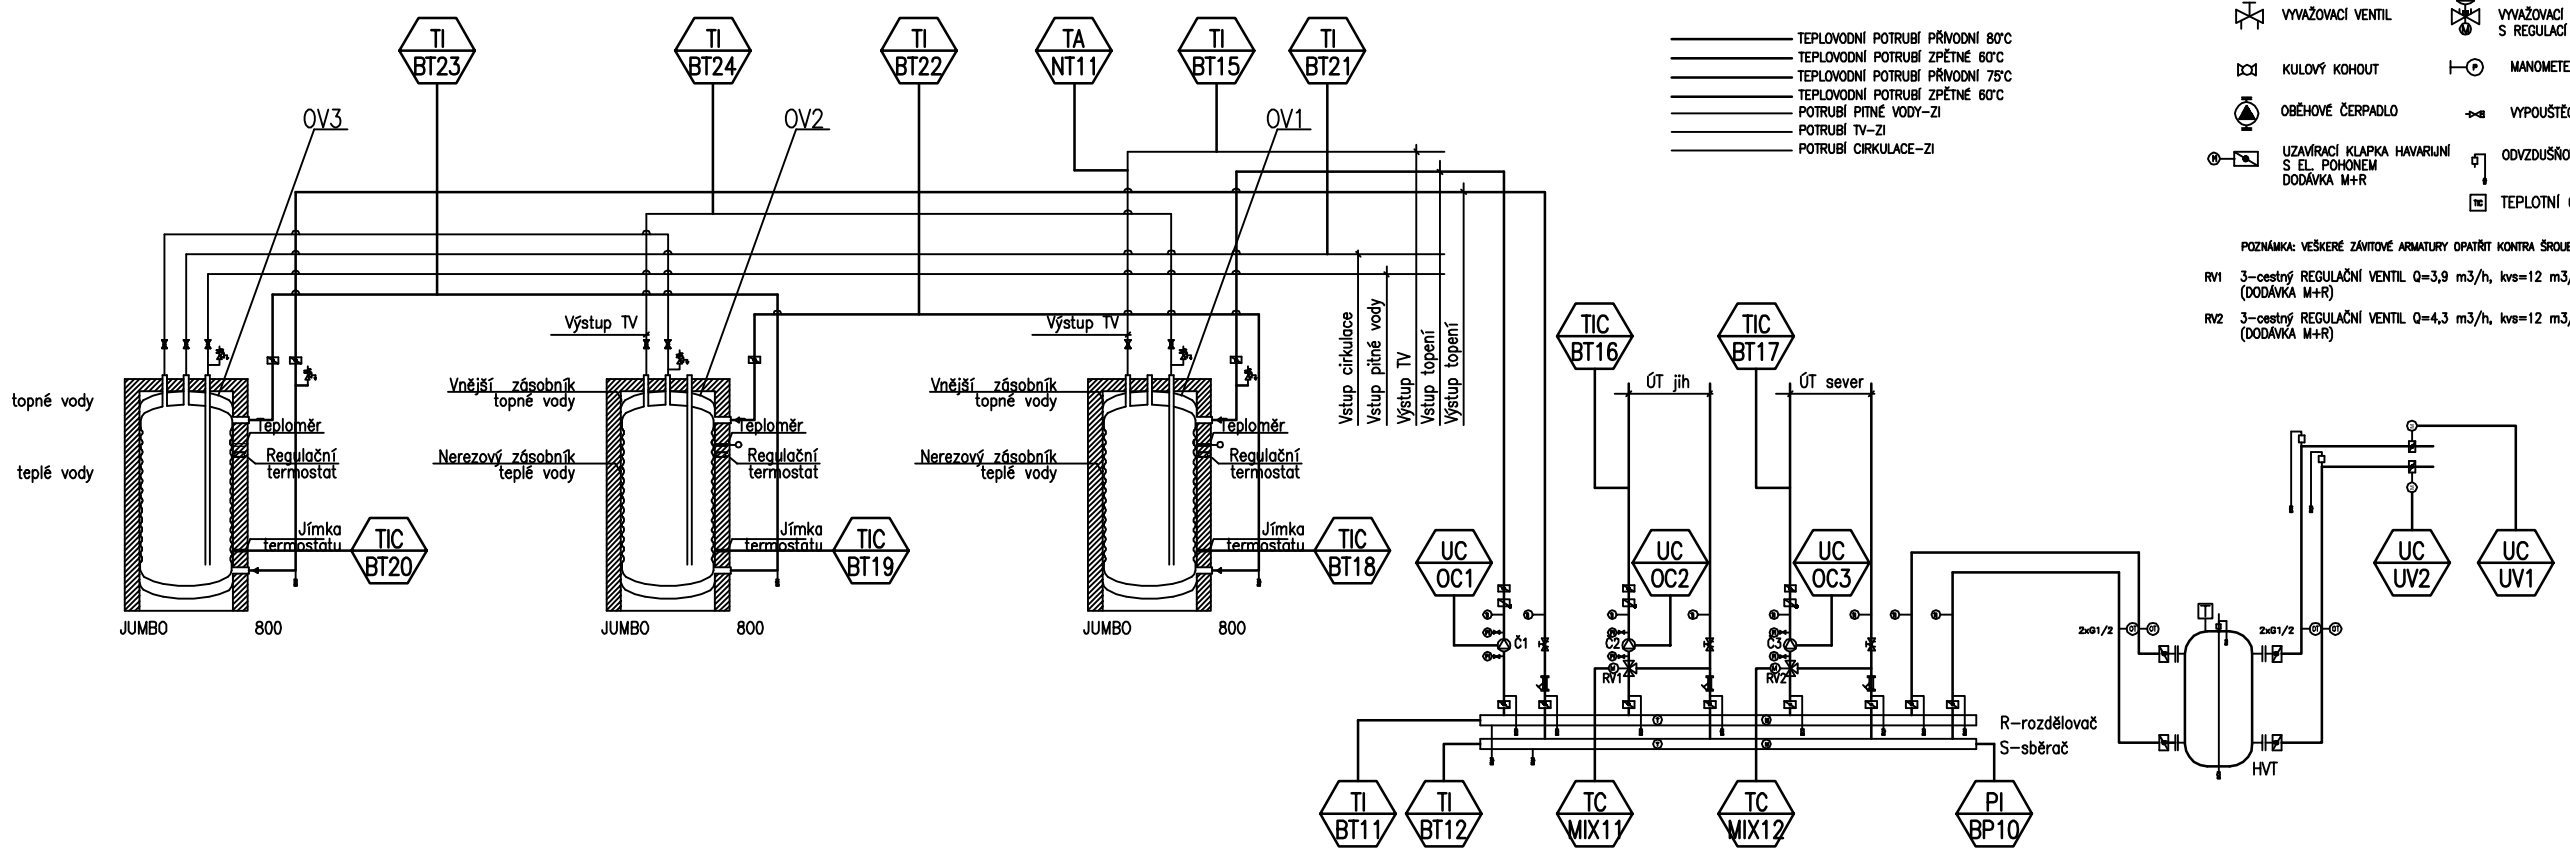

LEGENDA POTRUBÍ:

- TEPLOVODNÍ POTRUBÍ PŘÍVODNÍ 80°C
- TEPLOVODNÍ POTRUBÍ ZPĚTNÉ 60°C
- TEPLOVODNÍ POTRUBÍ PŘÍVODNÍ 75°C
- TEPLOVODNÍ POTRUBÍ ZPĚTNÉ 60°C
- POTRUBÍ PITNÉ VODY-ZI
- POTRUBÍ TV-ZI
- POTRUBÍ CIRKULACE-ZI

LEGENDA ARMATUR:

- FILTRÍ
- ZPĚTNÁ KLAPKA-STÁVAJÍCÍ
- UZAVÍRACÍ KLAPKA
- VYVAŽOVACÍ VENTIL
- KULOVÝ KOHOUT
- OBĚHOVÉ ČERPADLO
- UZAVÍRACÍ KLAPKA HAVARIJNÍ S EL. POHONEM DODÁVKA M+R
- MĚŘIČ TEPLA MAGNETICKO INDUKČNÍ DODÁVKA M+R
- TROJCESTNÝ REGUL. VENTIL DODÁVKA M+R
- TEPLOMĚR
- VYVAŽOVACÍ A REGULAČNÍ VENTIL S REGULACÍ TEPLOTY + ELEKTRO POHON EMO - TM 24V
- MANOMETER
- VYPOUŠTĚCÍ KOHOUT
- ODVZDUŠŇOVACÍ NÁDOBA
- TEPLOTNÍ ČIDLO-DODÁVKA M+R

POZNÁMKA: VEŠKERÉ ZÁVITOVÉ ARMATURY OPATŘIT KONTRA ŠROUBENÍM

RV1 3-cestný REGULAČNÍ VENTIL Q=3,9 m3/h, kvs=12 m3/h, DN32/PN6, dp=12 kPa (DODÁVKA M+R)

RV2 3-cestný REGULAČNÍ VENTIL Q=4,3 m3/h, kvs=12 m3/h, DN32/PN6, dp=13 kPa (DODÁVKA M+R)

TIC BT13	Teplota venkovní jih
TIC BT14	Teplota venkovní sever
SB SB2	STOP tlačítko
SB SB4	Místní provoz
QA	Výpadek fáze
HA	Minihavárie
UC OC4	Cirkulační čerpadlo TV
HA OC11	Stykač čerpadlo Č1
HA OC12	Stykač čerpadlo Č2
HA OC13	Stykač čerpadlo Č3
HA OC14	Stykač čerpadlo Č4
GA SB11	Otevření dveří PS

KRESLIL:	VYPRACOVAL:	KONTROLOVAL:	ZODP.PROJ.OBJ.:	HIP:
	Ing. L. Nový	Ing. L. Nový	Ing. L. Nový	

KRAJ: Karlovarský — MěÚ: Ostrov

Objednatel: Česká Republika, Vězeňská služba ČR, Věznice Ostrov

STAVBA: VĚZNICE OSTROV

MÍSTO: Objekt K

SO/PS: MR – Měření a regulace

OBSAH: Schéma regulace strojovny

FORMÁT:	2A4
DATUM:	05/2017
MĚŘÍTKO:	-
Č.ZAKÁZKY:	17MaR-002
ČÍSLO VÝKRESU:	MR-03