VYCHÁZKOVÝ DVŮR 2
ŘEZ 462.360 km 0.01595 1:50

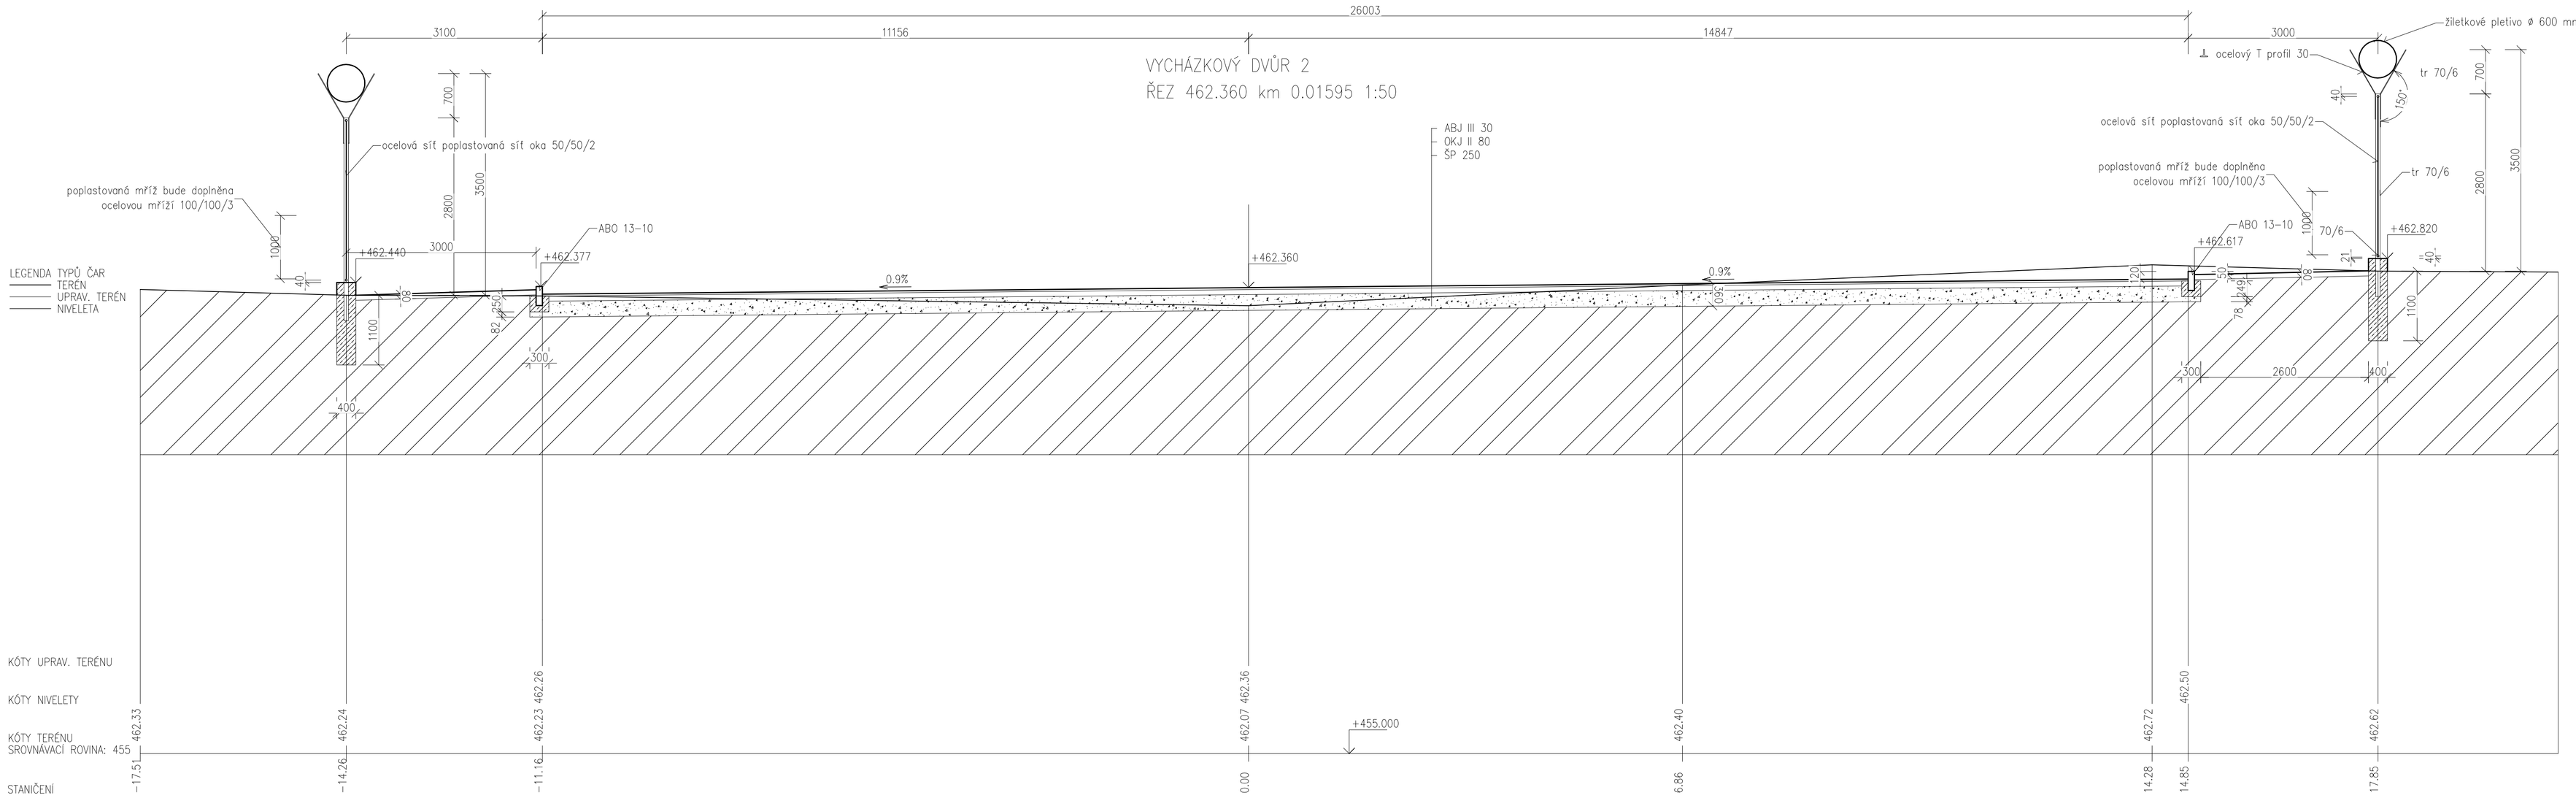

VYCHÁZKOVÝ DVŮR 1
ŘEZ 462.350 km 0.01103 1:50

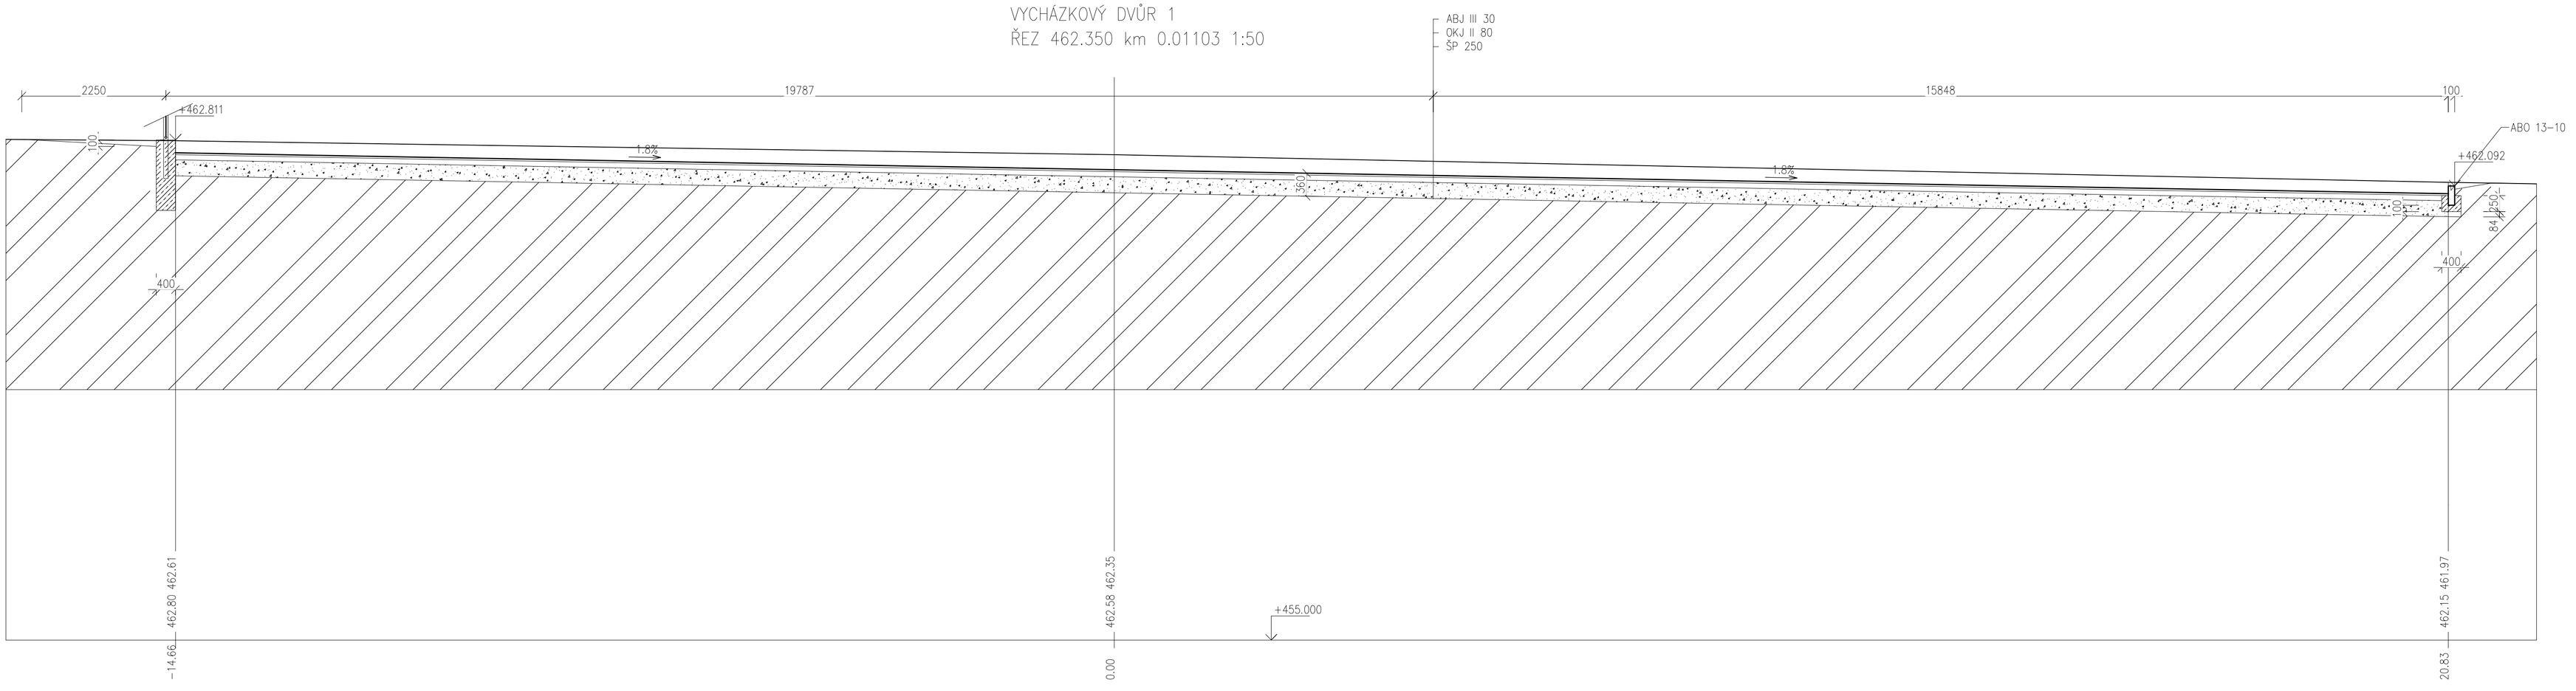

Vypracoval:	Zodp. projektant:	HIP:	KTS-CZ, s.r.o.
Ing.Karel Drahokoupil	Ing.Karel Drahokoupil	Jiří Brož	Kancelář technických specializací Závodu Míru 578/5 360 17 Karlovy Vary tel.: 353 505 025 e-mail: kts-cz@kts-cz.cz
Investor: Česká republika,Vězeňská služba ČR, Soudní 1672/1a, Praha 4			Formát: A1
Akce: Ostrov - stavební úpravy a přístavba ubytovny K			Datum: 06/2017
			Účel: DPS
D.1.5 - Komunikace a zpevněné plochy			Č. zakázky: 1702006.1
Obsah výkresu: příčné řezy - vycházkové dvory			Měřítko: 1:50 / Č. výkresu: D. 1. 5.b -08