



VZOROVÉ NAPOJENÍ LAPÁKU TUKU
IO 02a - Lapák tuku

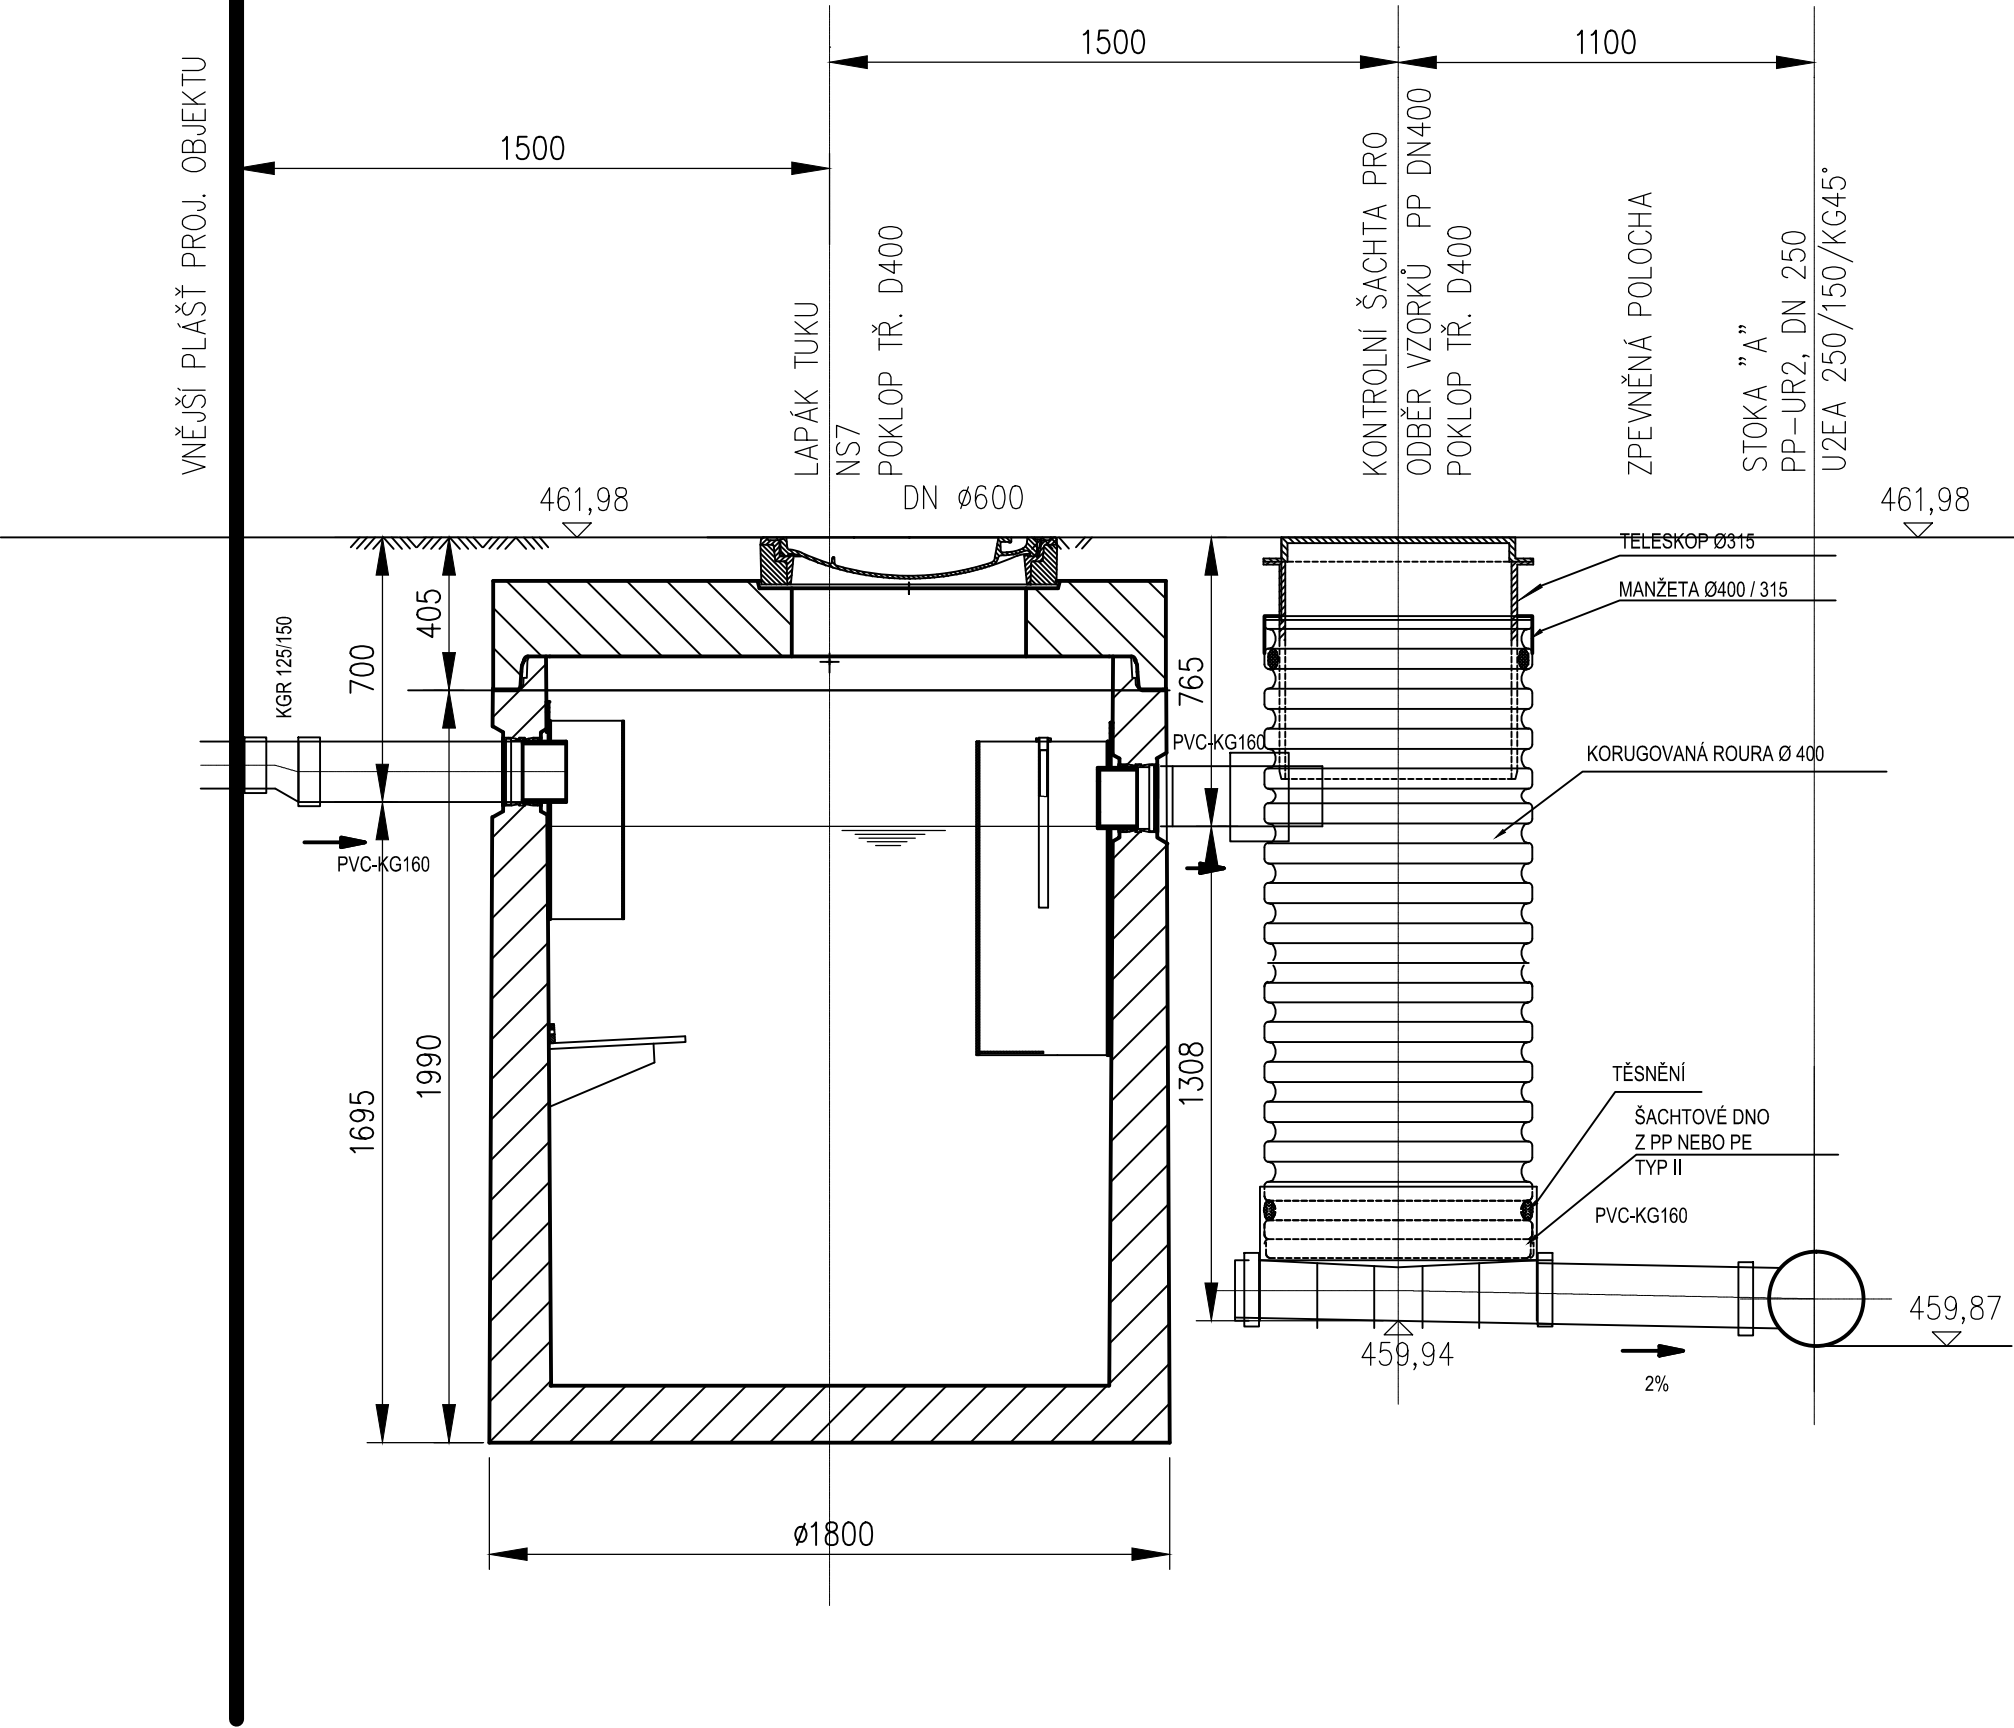

NS7
SF1400 L

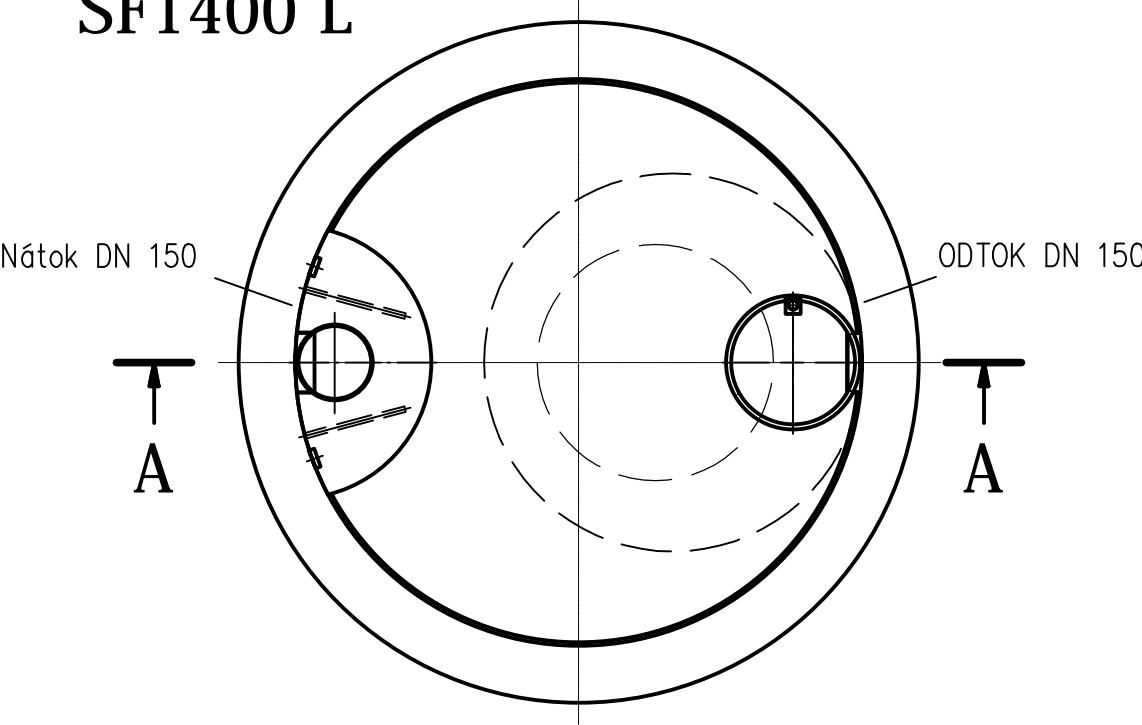

Vypracoval:	Zodp. projektant:	HIP:	KTS-CZ, s.r.o. Kancelář technických specializací Závodu Míru 578/5 380 17 Karlovy Vary tel.: 353 505 025 e-mail: kts-cz@kts-cz.cz	
Petr Kupčičk	Jaroslav Brož	Jiří Brož	Formát	
Investor:			Datum	
Česká republika, Vězeňská služba ČR, Soudní 1672/1a, Praha 4			06/2017	
Akce:			Účel	
Ostrov - stavební úpravy a přístavba ubytovny K			DPS	
D.2.1 - Trubní rozvody			Č. zakázky	
Obsah výkresu:			1702006.2	
Lapák tuku			Měřítko	Č. výkresu
			1:20	D. 2. 1.b-06