


SOUHRN

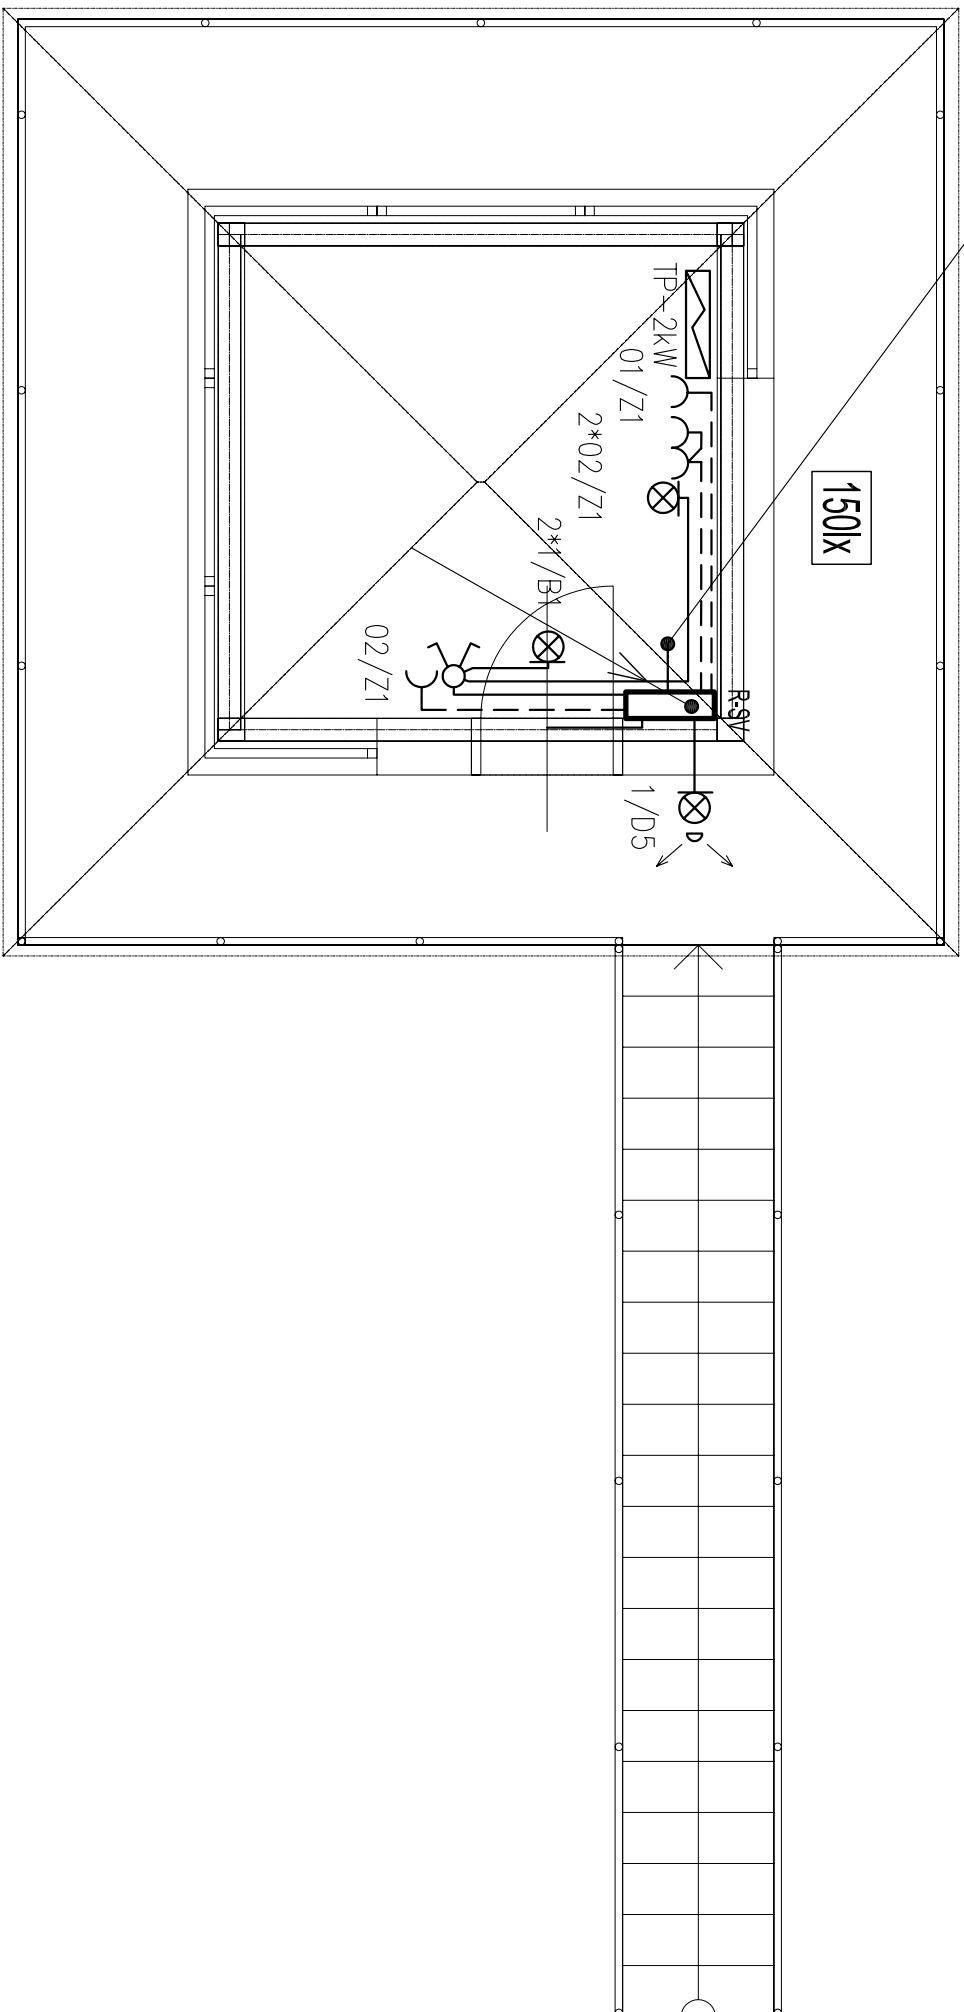

NEDÍLNOU SOUČÁSTÍ JE TECHNICKÁ ZPRÁVA A SCHÉMA ZAPOJENÍ

OCHRANA PŘED ÚRAZEM ELEKTRICKÝM PROUDEM: AUTOMATICKÝM ODPOJENÍM OD ZDROJE DLE ČSN 33-2000-4-41, ED2, Z1
NAPĚŤOVÁ SOUSTAVA 3x230/400V, TN-C-S, 3+PE+N, 50Hz AC
DOPLNKOVÁ OCHRANA OCHRANNÝM POSPOJENÍ A PROUDOVÝMI CHRÁNIČI

POZNÁMKA:

DOKUMENTACE SLOUŽÍ JAKO PODKLAD PRO STAVEBNÍ ŘÍZENÍ

INSTALLACE:

VEŠKERA INSTALACE BUDE V PROVEDENA NÁSLEDOVNĚ:

- POD OMÍTKOU A V TRÚBKÁCH SMĚREM K ZEMI
- V PODLAŽE PODÉL STĚN

Vypracoval/zodp. projektant:			Vedoucí projektant:		HIP:	
Bedřich Chmelník			Ing. František Kolář		Jiří Brož	
Investor:			Česká republika, Vězeňská služba ČR, Soudní 1672/1a, Praha 4			
Akce:			Ostrov - stavební úpravy a přístavba ubytovny K			
Obsah výkresu:			D.2.5 . Osvětlení vycházkových dvorů			
PŮDORYS STRÁŽNÍ VĚŽE			Č. zakázky 1702006.2			
Měřítko			Č. výkresu			
M1:50			D.2.5.b-02			