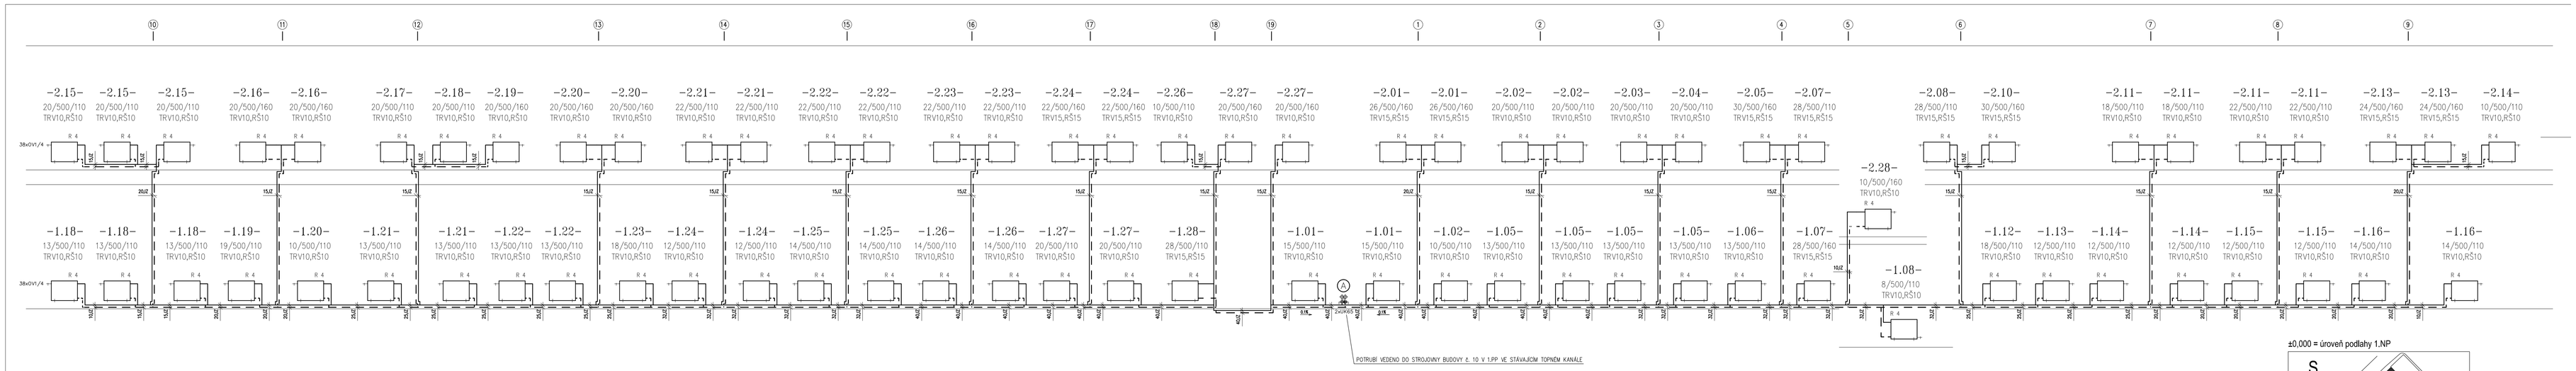

Poznámka:

T – termostatická hlavice
RV,PV– rohový, přímý ventil
RŠ,PŠ– rohové,přímé šroubení
Spád potrubí 1 promile

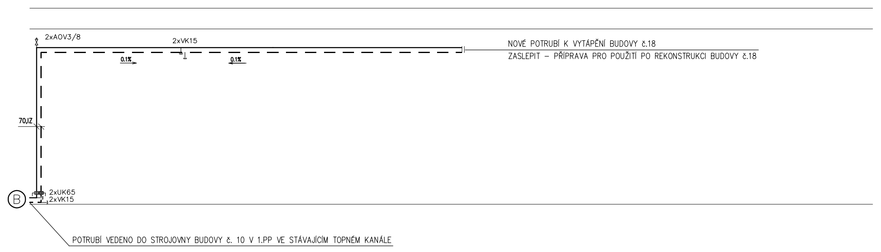

VYSVĚTLIVKA:

DRUHÁ REGULACE NA TĚLESECH BUDE DOPOČÍTANA AŽ BUDOU VYBRÁNY KONKRÉTNÍ TYPY TERMOSTATICKÝCH VENTILŮ A ŠROUBENÍ

±0,000 = úroveň podlahy 1.NP

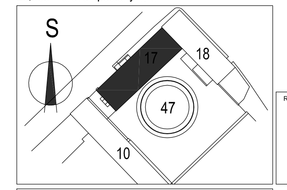

Razítko:	Číslo paré:

Název : UBYTOVNA ODSOUZENÝCH
Stavební úpravy budovy č. 17
Areál Vazebné věznice Praha 4 - Pankrác

INPROSAN s.r.o.
Inženýrské a poradenské služby
Projektová a manažerská činnost

Investor: Věznitelská služba ČR Soudní 1672/1a Praha 4	Odpovědný projektant:	Ing. Evžen Krouský
	Projektant:	Petr Klimeント
	Vypracoval:	Petr Klimeント
	Datum:	05/2012
	Základová čísla:	1/054/12
	Stupeň projektu:	DPS

nám. Přítoz Buberské 1205/7, 702 00 Praha 9
IČ: 26199941
tel. +420 257 223 114, info@inprosan.cz

Část PD: F4. VYTÁPĚNÍ

Obsah: MONTÁŽNÍ SCHÉMA ROZVODU

Měřítko:	
Revize:	Příloha:
00	F4.5