



3+N+PE st. 50Hz 400/230V / TN-C-S

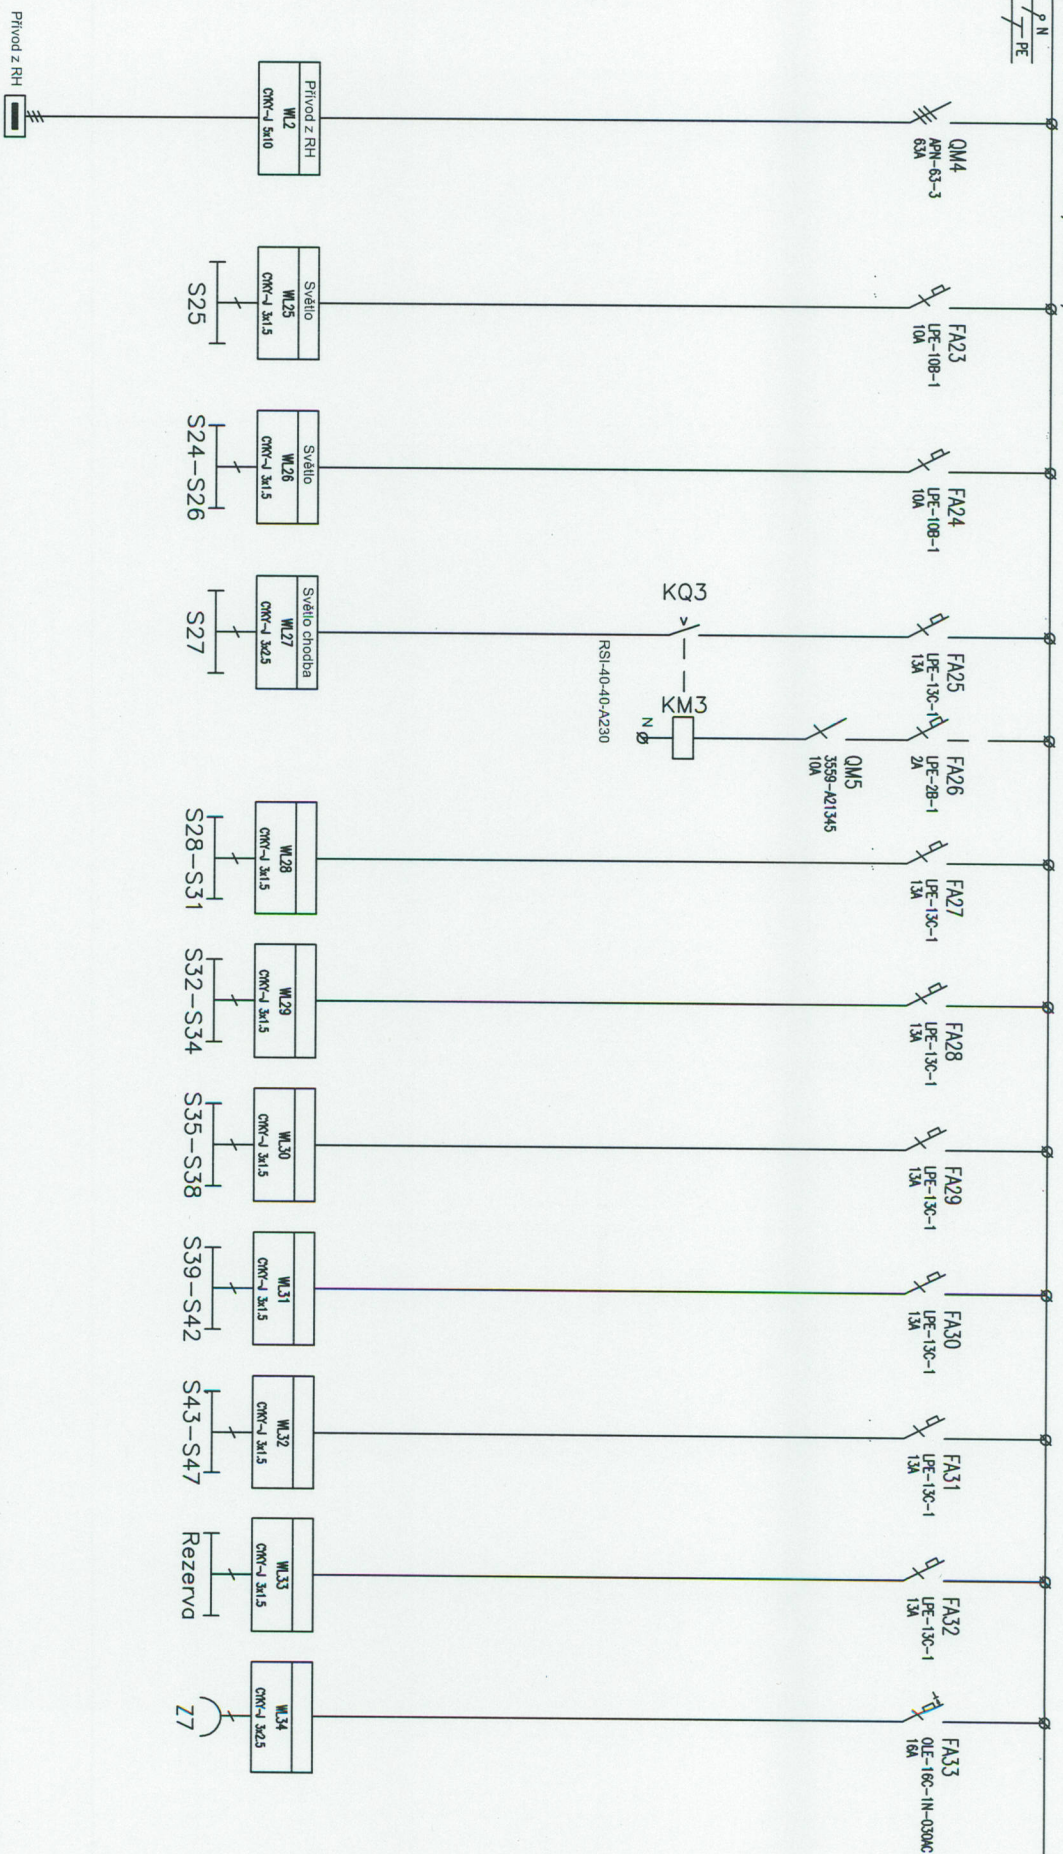

1	2	3	4	5	6	7	8	9	10	11	12	13	14	15	16	17
Vypracoval:	Škarnvan Jaroslav	AKCE: Ubytovna odsouzených Areál Vozební Věznice Praha 4-Pankrác					ZNAK	Investor: Vězenská služba České republiky	Zak.číslo: 052012		A.K.: 052012	Listů: 4				
Kontroloval:		Rozváděč RP1					FIRMY	Obsah: Schéma rozváděče 1-pólové	Změna/Datum:		V.č.: F3.5	List: 2				
Datum :	26.08.2012															

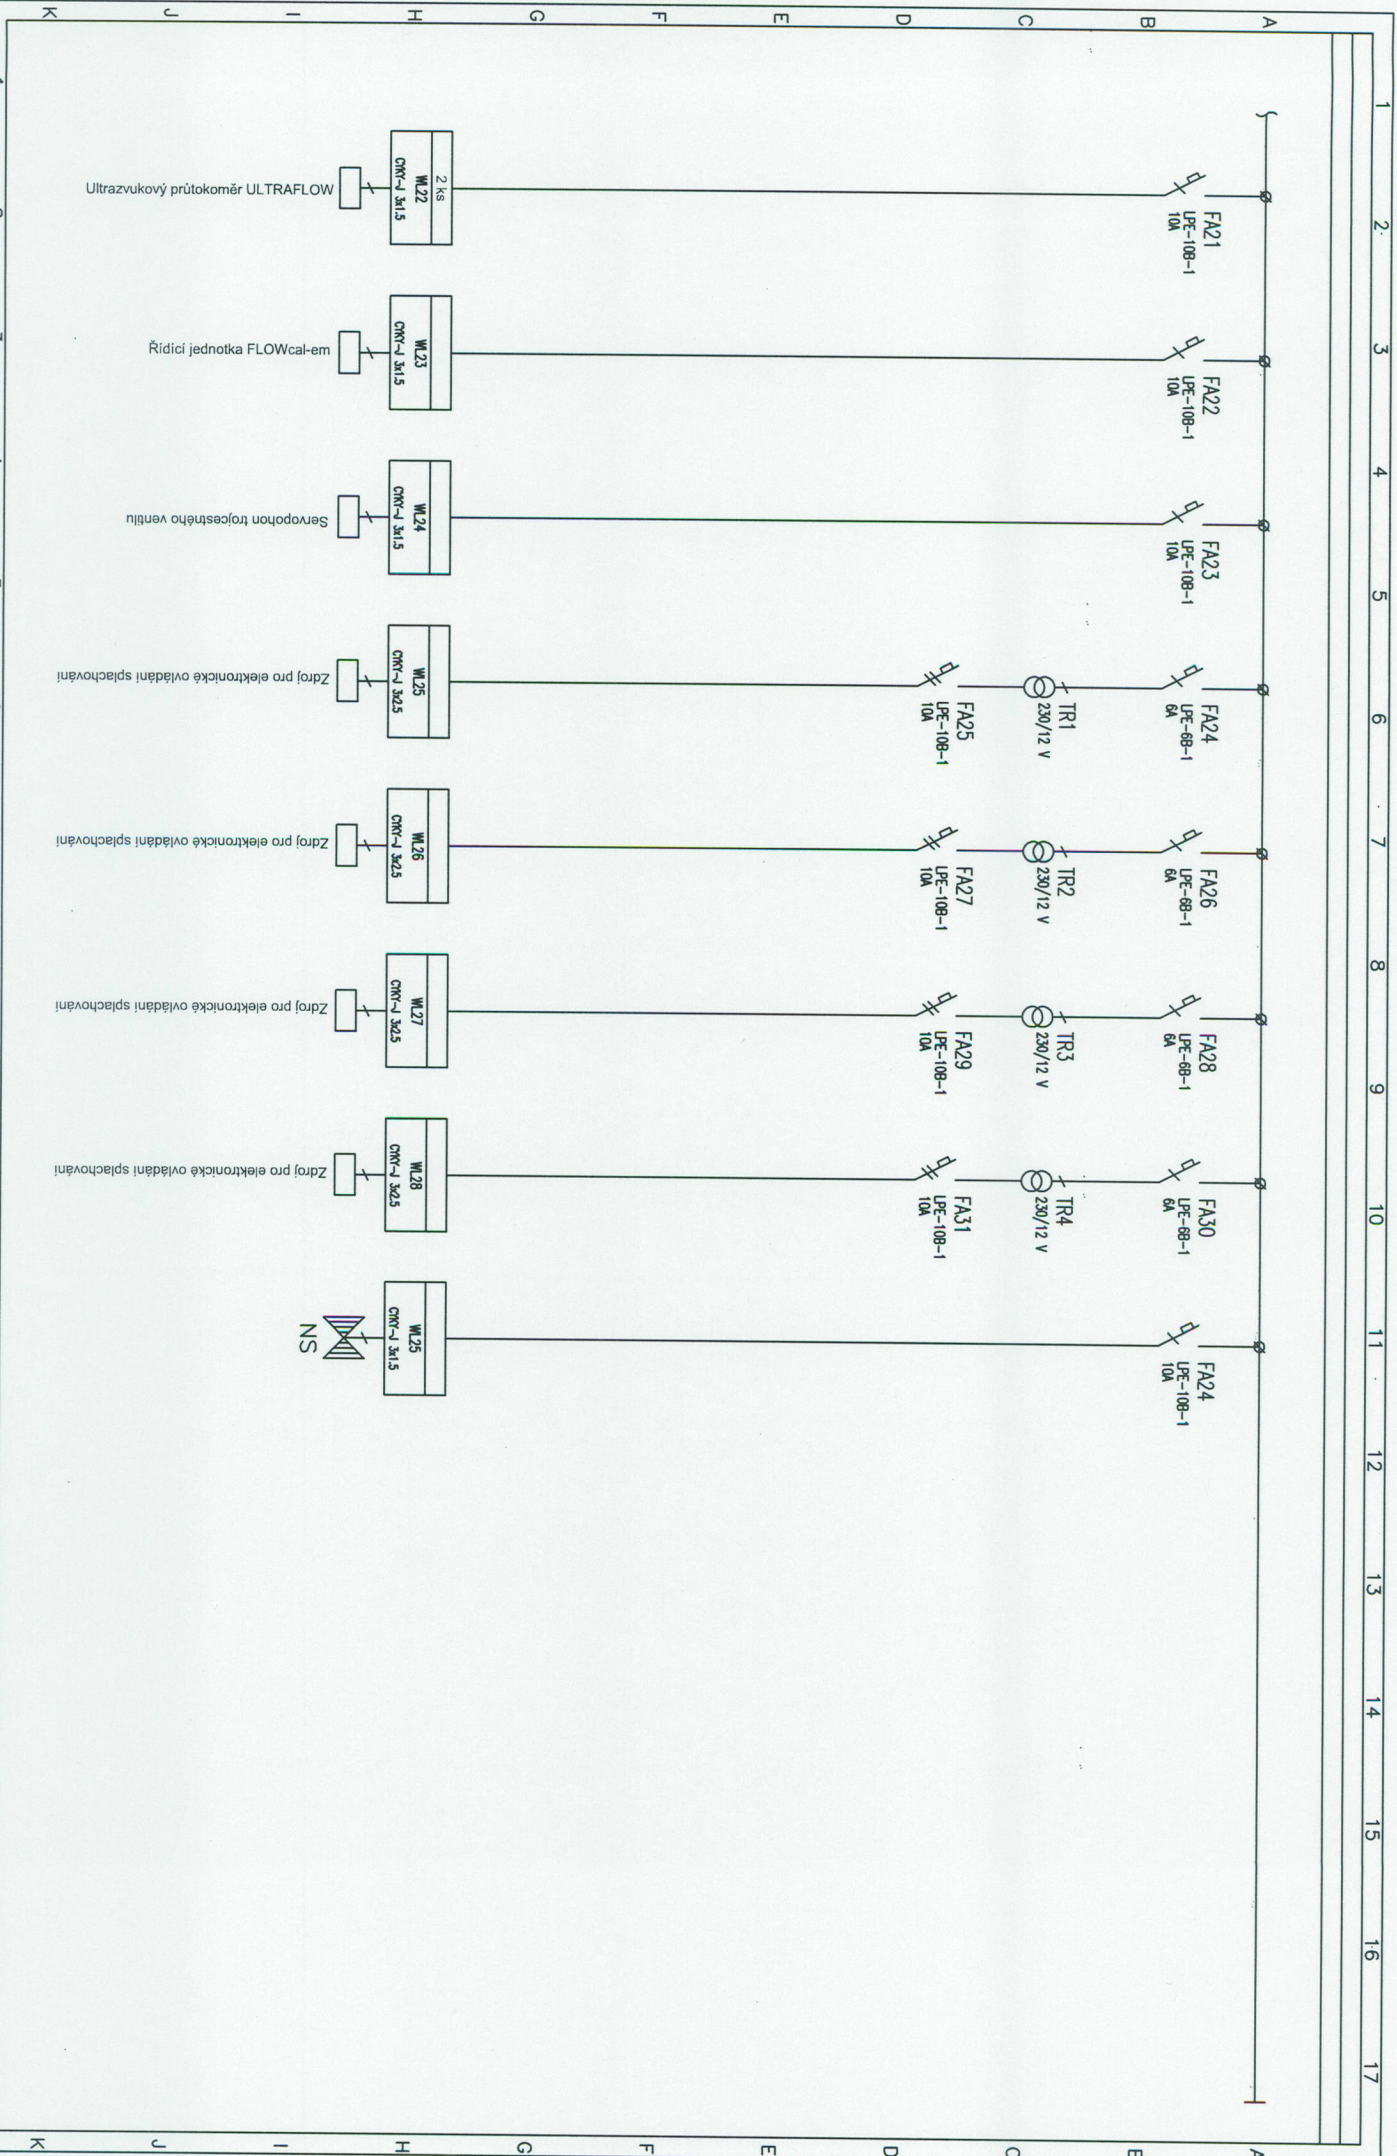

Vypracoval:	Škarvan Jaroslav	AKCE:	Ubytovna odsouzených	Investor:	Vězeňská služba České republiky	Zak.číslo:	052012	AK:	052012	Lístů:	4
Kontroloval:			Areál Vazební Věznice Praha 4-Pankrác	Obsah:		Změna/Datum:		V.č.:	F3.5	Lišt:	4
Datum :	27.08.2012	Rozváděč RP1			Schéma rozváděče 1-pólové			Měřtko:			