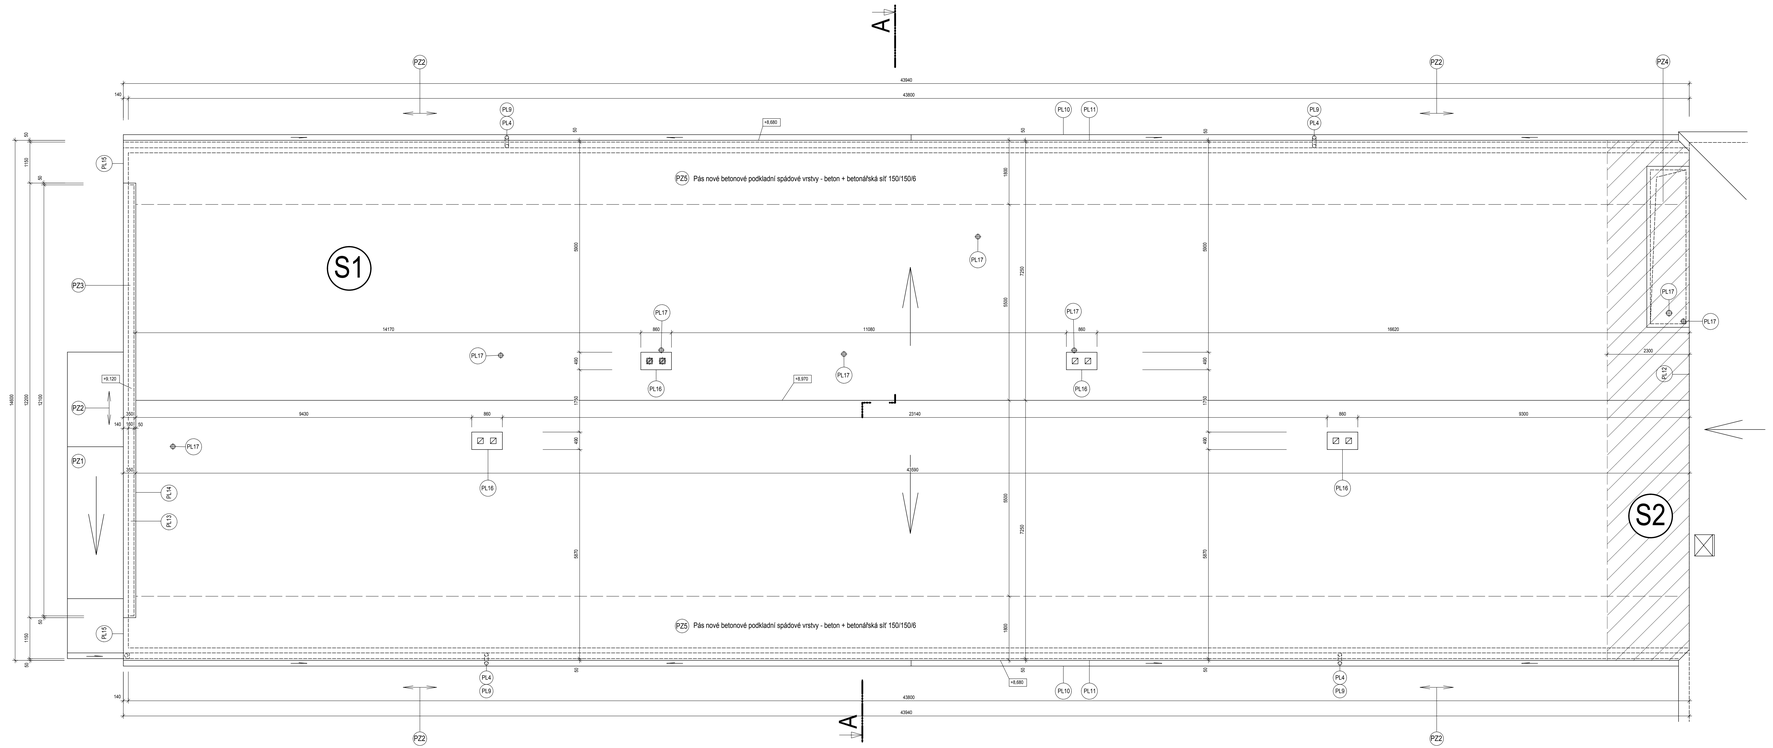
A
A
S1
S2
PZ5 Pás nové betonové podkladní spádové vrstvy - beton + betonářská síť 150/150/6
PZ5 Pás nové betonové podkladní spádové vrstvy - beton + betonářská síť 150/150/6
PZ1
PZ2
PZ3
PZ4
PZ5
PL1
PL2
PL3
PL4
PL9
PL10
PL11
PL16
PL17
+8,680
+9,120
+8,970
43940
43800
14170
11080
16620
9430
23140
9300
42690
2300
1400
1100
1100
3200
3740
3750
3750
3750