ROZVADĚČ RS1 – BĚŽNÁ SÍŤ
In = 63A, 230/400V,50Hz
L1,L2,L3,PE,N

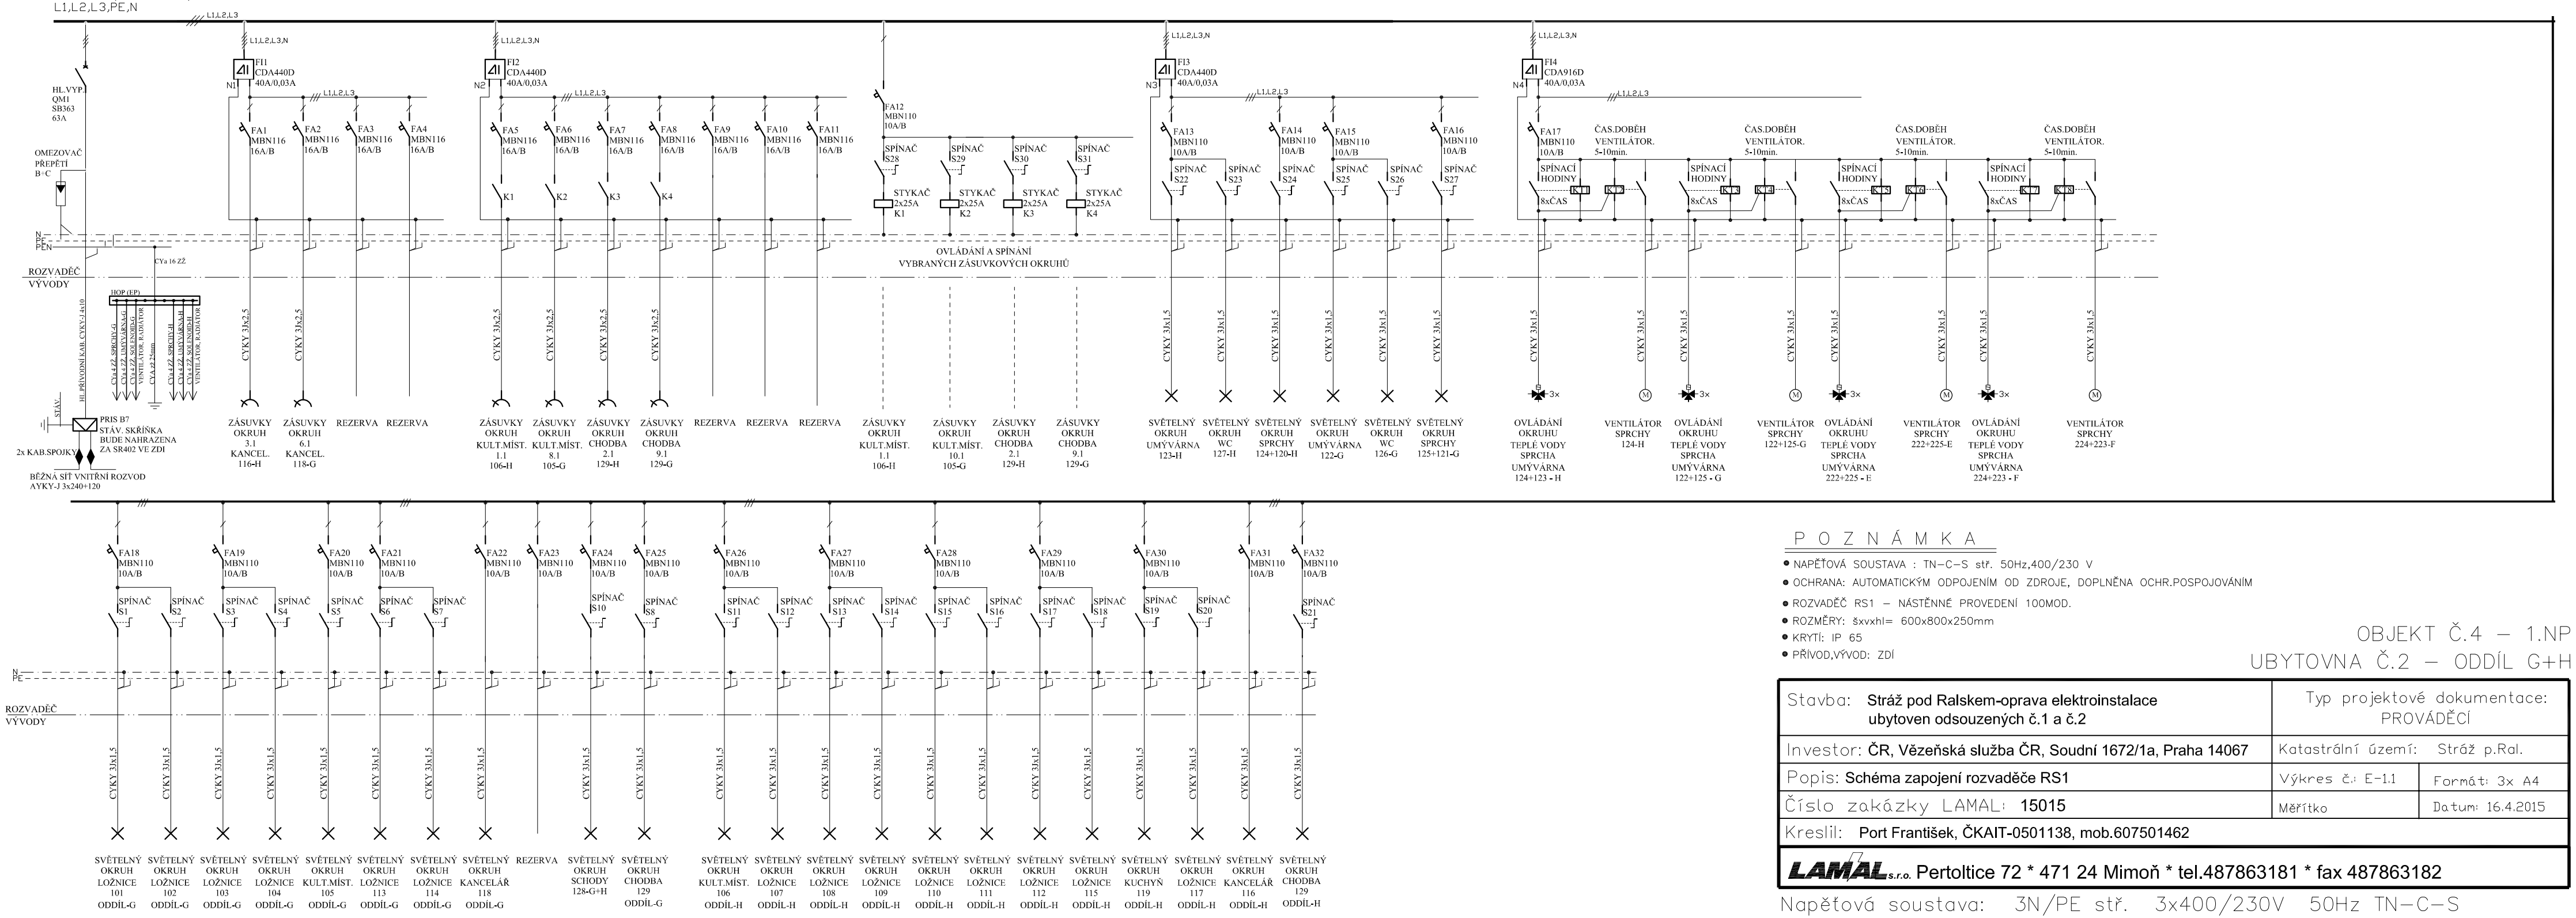

POZNÁMKA

- NAPĚŤOVÁ SOUSTAVA : TN-C-S stř. 50Hz,400/230 V
- OCHRANA: AUTOMATICKÝM ODPOJENÍM OD ZDROJE, DOPLNĚNA OCHR.POSPOJOVÁNÍM
- ROZVADĚČ RS1 – NÁSTĚNNÉ PROVEDENÍ 100MOD.
- ROZMĚRY: šxvxhl= 600x800x250mm
- KRYTÍ: IP 65
- PŘÍVOD,VÝVOD: ZDÍ

OBJEKT Č.4 – 1.NP
UBYTOVNA Č.2 – ODDÍL G+H

Stavba: Stráž pod Ralskem-oprava elektroinstalace ubytoven odsouzených č.1 a č.2	Typ projektové dokumentace: PROVÁDĚCÍ	
Investor: ČR, Vězeňská služba ČR, Soudní 1672/1a, Praha 14067	Katastrální území: Stráž p.Ral.	
Popis: Schéma zapojení rozvaděče RS1	Výkres č.: E-1.1	Formát: 3x A4
Číslo zakázky LAMAL: 15015	Měřítko	Datum: 16.4.2015
Kreslil: Port František, ČKAIT-0501138, mob.607501462		
LAMAL s.r.o. Pertoltice 72 * 471 24 Mimoň * tel.487863181 * fax 487863182		

Napěťová soustava: 3N/PE stř. 3x400/230V 50Hz TN-C-S
Ochrana před nebezpečným dotykovým napětím: automatickým odpojením od zdroje doplněna: ochranným pospojováním, chráničem s vybavovacím proudem 0,03A