


PŪDORYS 2NP

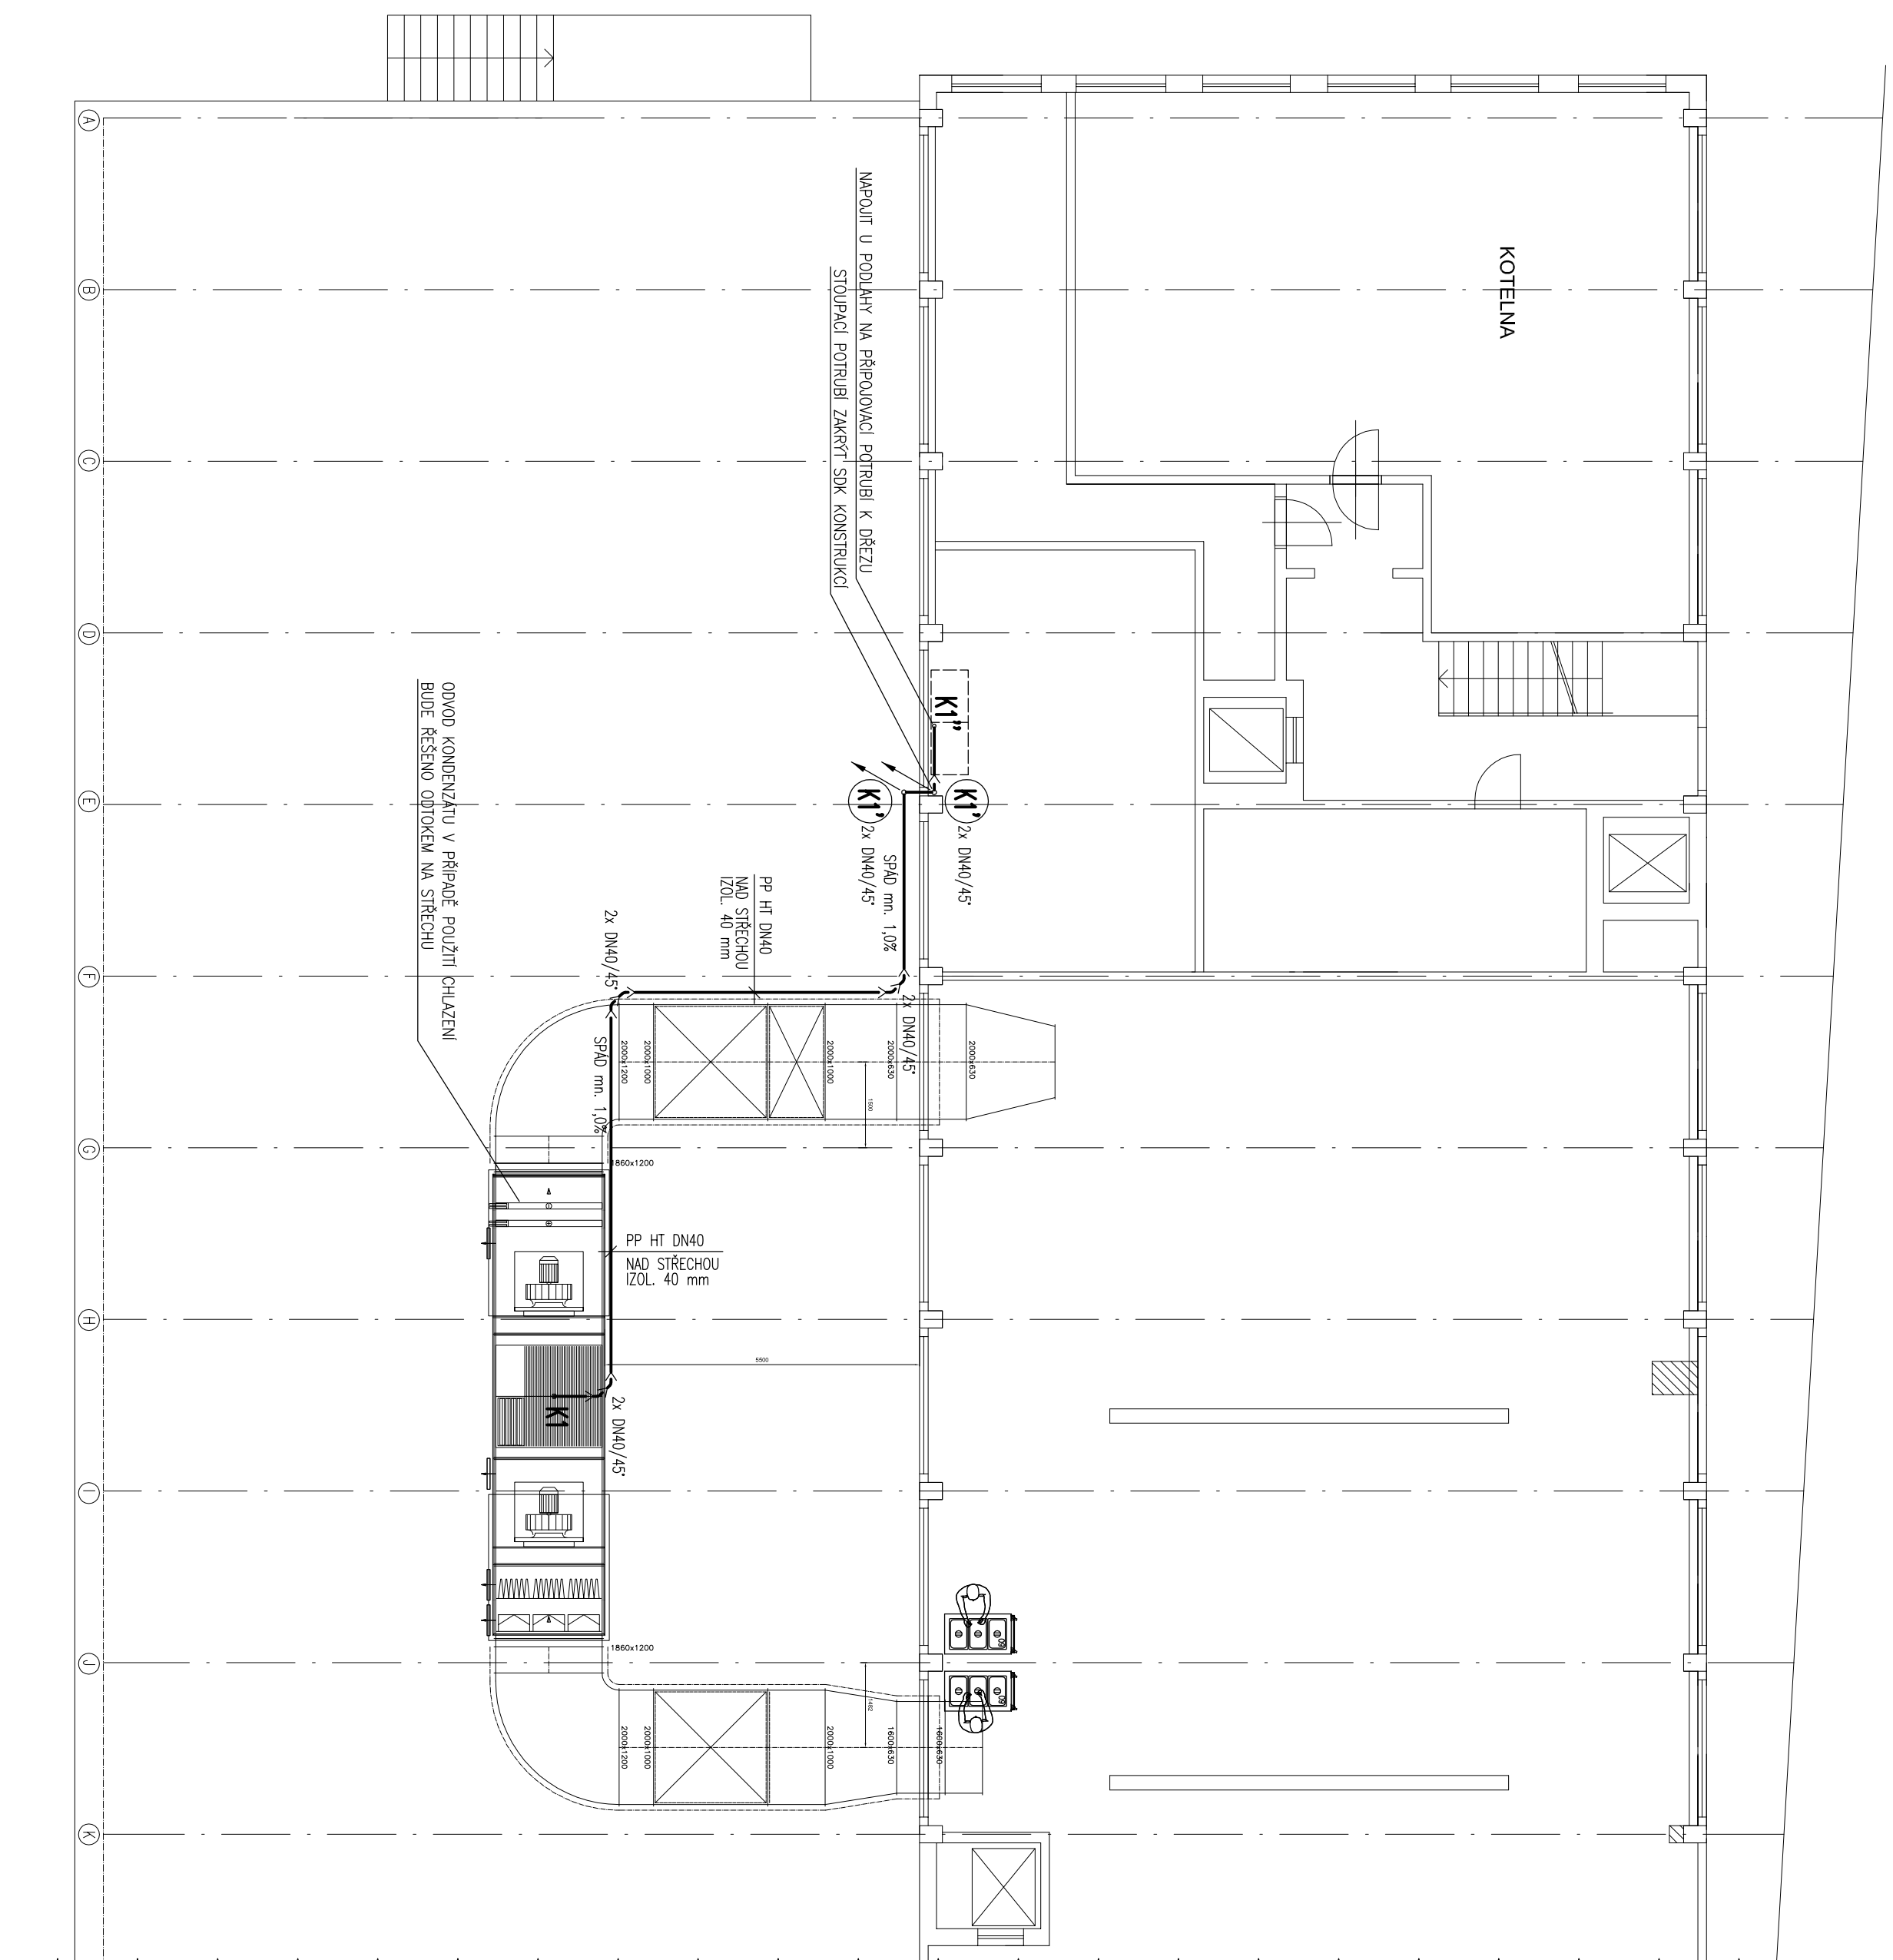

LEGENDA POTRUBÍ

 Rozvody splaškové kanalizace

Stupací, klesající potrubí splaškové kanalizace

POZNÁMKA:

Potrubií bude izolované tepelnou izolací z minerální vaty v tl. min. 40 mm.

Zavěšení potrubí bude provedeno na ocelovou konstrukci pro VZT jednotku a potrubí.

Prostředím potrubí bude provozováno pod konstantní proudící jednotkou a potrubí bude provozováno pod konstantní proudící jednotkou a potrubí bude provozováno pod konstantní proudící jednotkou.

Profese MaR VZT zajistí dodávku a montáž topného kabelu pro vyhřívání odpadního potrubí pro kondenzát.

Celková délka kabelu nepřesáhne 20 m.

INDEX
ZMĚNA
DATUM
JMÉNO
PODPIS

Vedoucí projektant		Metriko	
Projektant	Ferec Tomáš Ing.	Vedoucí zakázky	1: 100
Technické kormlo			
Přítat Marín Ing.			
ZKAZKA: Ostrov - rekonstrukce ZT a úpravy kuchyňe odsouzených			
ČAST: Projektová dokumentace pro provádění stavby Dokumentace stavby Vyšápení a ZTI			
OBSAH: Púdovys 2.NP - ZTI			
ORJEDNATEL: Vážená služba České republiky STAVEBNÍK:			
Cíle stavby			
BPO 2-88842			
Služení projektu PST Datum dokončení 22.05.2015			
Cíle zakázky			
8105-26			
4			