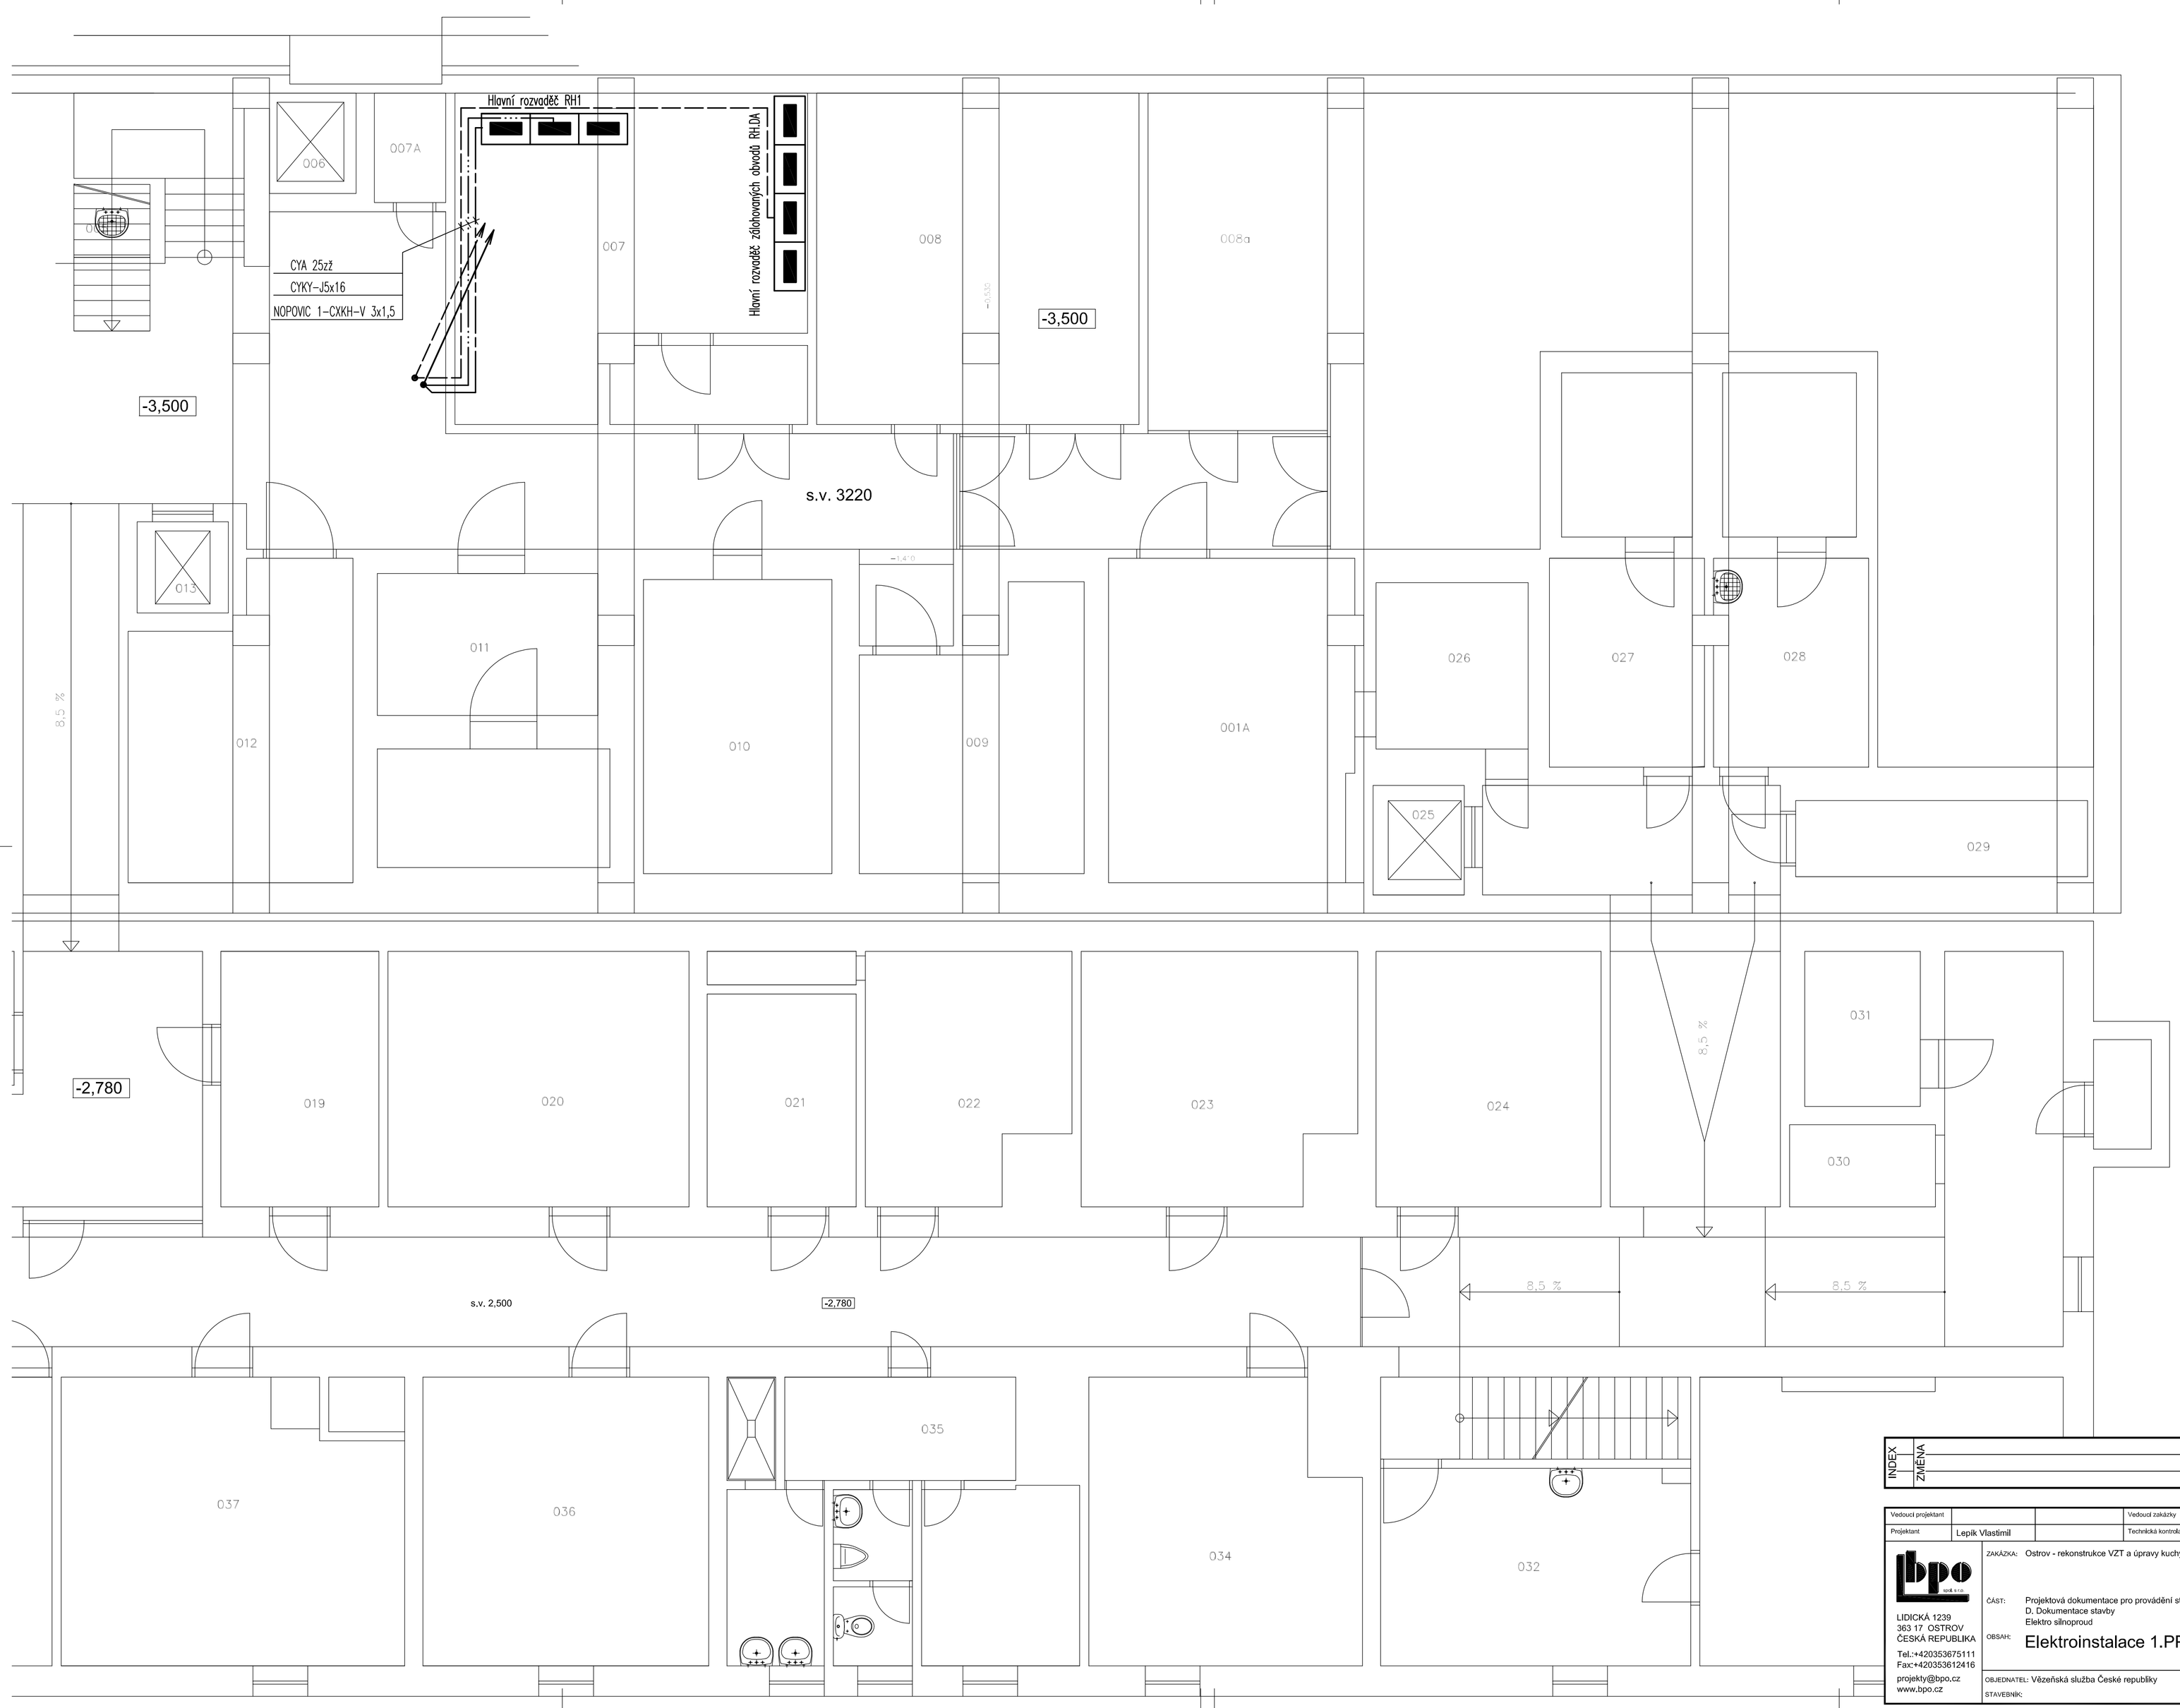

INDEX	ZMĚNA	DATUM	JMÉNO	PODPIS

Vedoucí projektant			Vedoucí zakázky	Pluhař Martin Ing.	Měřítko 1:50
Projektant	Lepík Vlastimil		Technická kontrola		

bpo spol. s r.o.
LIDICKÁ 1239
363 17 OSTROV
ČESKÁ REPUBLIKA
Tel.:+420353675111
Fax:+420353612416
projekty@bpo.cz
www.bpo.cz

ZAKÁZKA: Ostrov - rekonstrukce VZT a úpravy kuchyně odsouzených

ČÁST: Projektová dokumentace pro provádění stavby
D. Dokumentace stavby
Elektro silnoproud

OBSAH: Elektroinstalace 1.PP

OBJEDNATEL: Vězeňská služba České republiky

STAVEBNÍK:

Počet A4	8
Pořadové číslo	2
Stupeň projektu	PST
Datum dokončení	22.5.2015
Číslo zakázky	8105-26
Číslo archivní	BPO 1-88766