



POLE 1
šíře 600mm

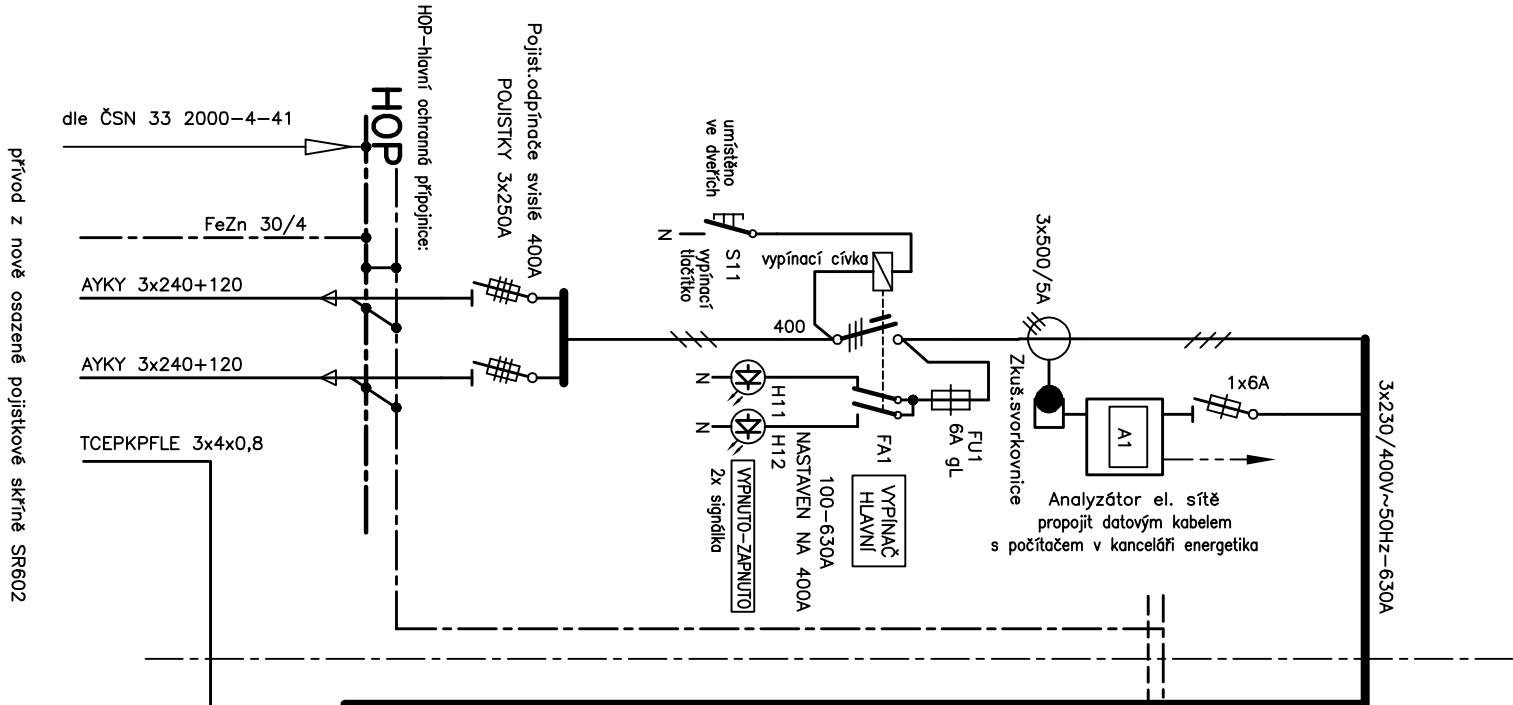


KABEL TCEPKPFLE 3x4x0,8 v zemi
PŘÍVOD Z REGULACE ČERNODVOŘOVÉHO MAMIMA
UMÍSTĚNÍ V TS

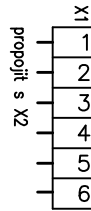


Počet oddání spotřebičů bude
upřesněno během zálohování provozu

X1	1	2	3	4	5	6
CYKY 2-Ox1,5	151	152	153	154	155	156

POLE 2
šíře 1000 (800)mm

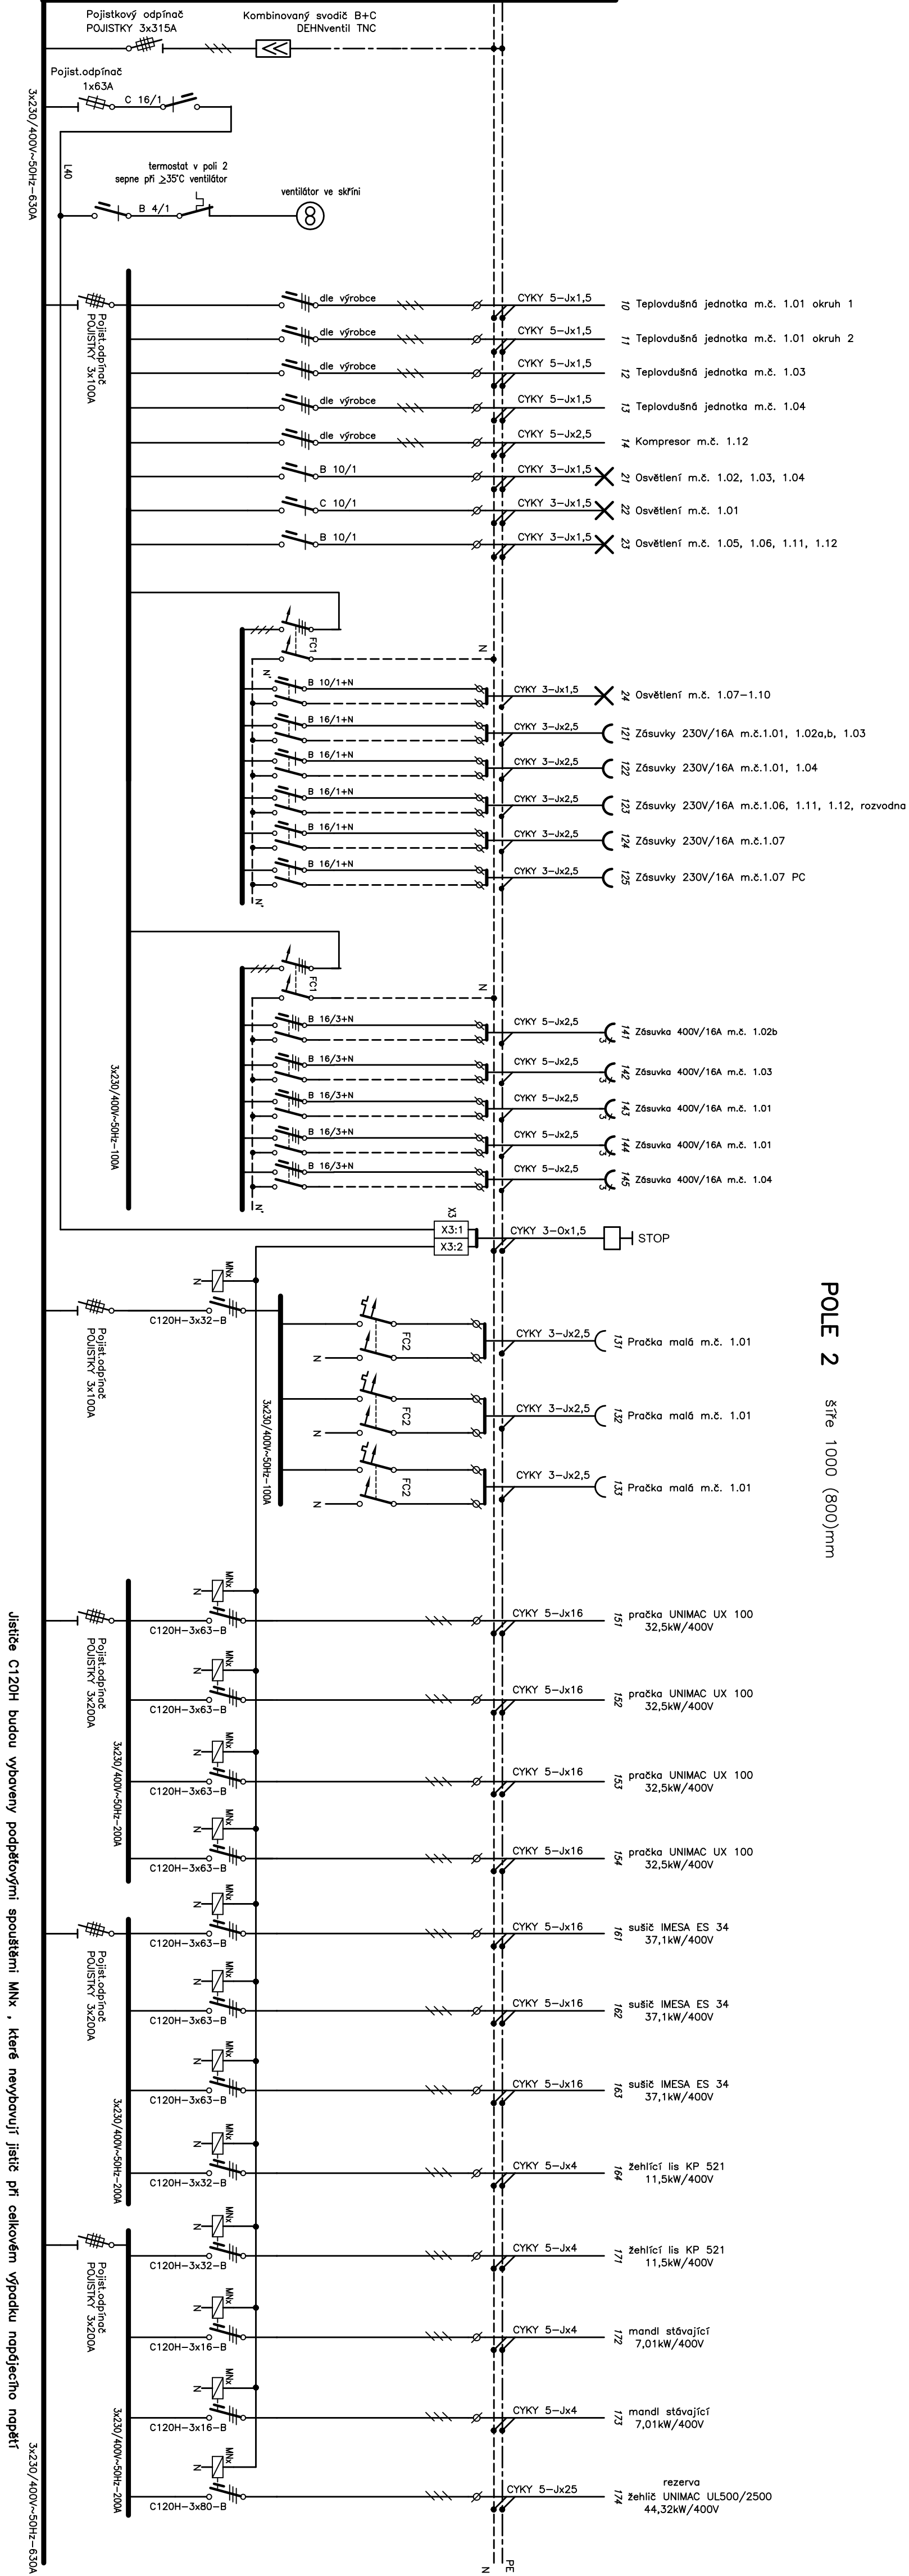

HLAVNÍ ROZVADĚČ RH
Řádkový skříňový (délkový) rozváděč
PŘÍVODNÍ POLE: 600x2000x600mm
VÝVODOVÉ POLE: 800(1000)x2000x600 dvěrní s větracími otvory a ventilátorem
Přívody: dolem
Vývody: norem
krytí: IP 40/20

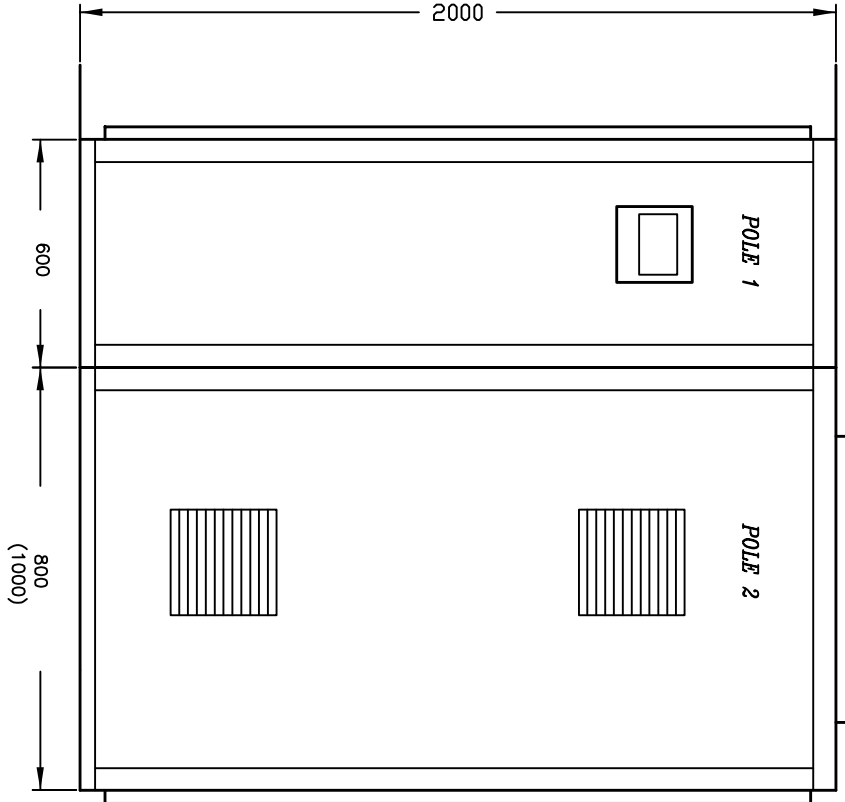

A1: Analyzátor EMC-odpovědní multifunkční pro vestavnou montáž s LCD displejem
+ 2x EPX 1012 rozšiřující modul, 2 komunikační rozhraní, opto-isolované, RS485
FC1: proud chráněný ON 40-4-030
FC2: proud chráněný s jističem DU 16A-1N-030

NEDILNOU SOUČÁSTÍ PROJEKTOVÉ DOKUMENTACE JE TECHNICKÁ ZPRÁVA,
KTERÁ DOPLŇUJE VÝKRESOVOU ČÁST

PROJEKTANT	K.ŠKARDA	PROJEKCE ELEKTRO KABEL SKARDA
VED. PROJEKTANT	K.ŠKARDA	VED. PROJEKTANT
INVESTOR	ČESKÁ REPUBLIKA, Vězeňská služba České republiky se sídlem Soukeník 1572/10, 140 07 Praha 4	ČESKÁ REPUBLIKA, Vězeňská služba České republiky se sídlem Soukeník 1572/10, 140 07 Praha 4
STAVEBNÍ ÚŘAD	Vězeňská služba ČR	STŘEDOPRAVNÍ
STAVBA	NOVÁ TRAFOSTANICE A PŘÍPOJKA PRO ELEKTRIFIKACI PRADELNÍ VĚZNICE PŘEBRAV	NOVÁ TRAFOSTANICE A PŘÍPOJKA PRO ELEKTRIFIKACI PRADELNÍ VĚZNICE PŘEBRAV
Čísť D1.4.3. ELEKTRIFIKACE PROJEKTANT		
OKRUHOVÁ ROZVODNICE		
DATUM	07/2015	
STUPEŇ	OSP+02S	
ZAKÁZKOVÉ ČÍSLO	15062	
ČÁST	D1.4.1.	
MĚŘITNO		
ČÍSLO VÝKRESU	EL 02	