




ZÁPADNÍ POHLED OPLOCENÍ STRANA "A"

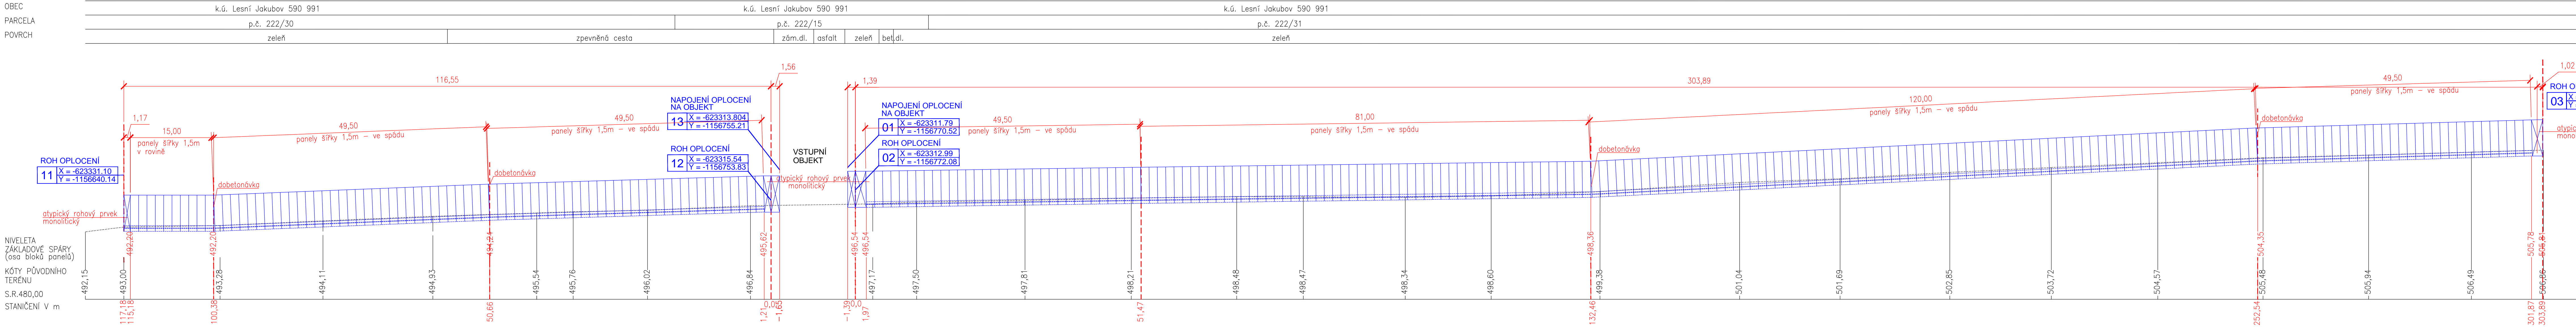


JIŽNÍ POHLED OPLOCENÍ STRANA "E"

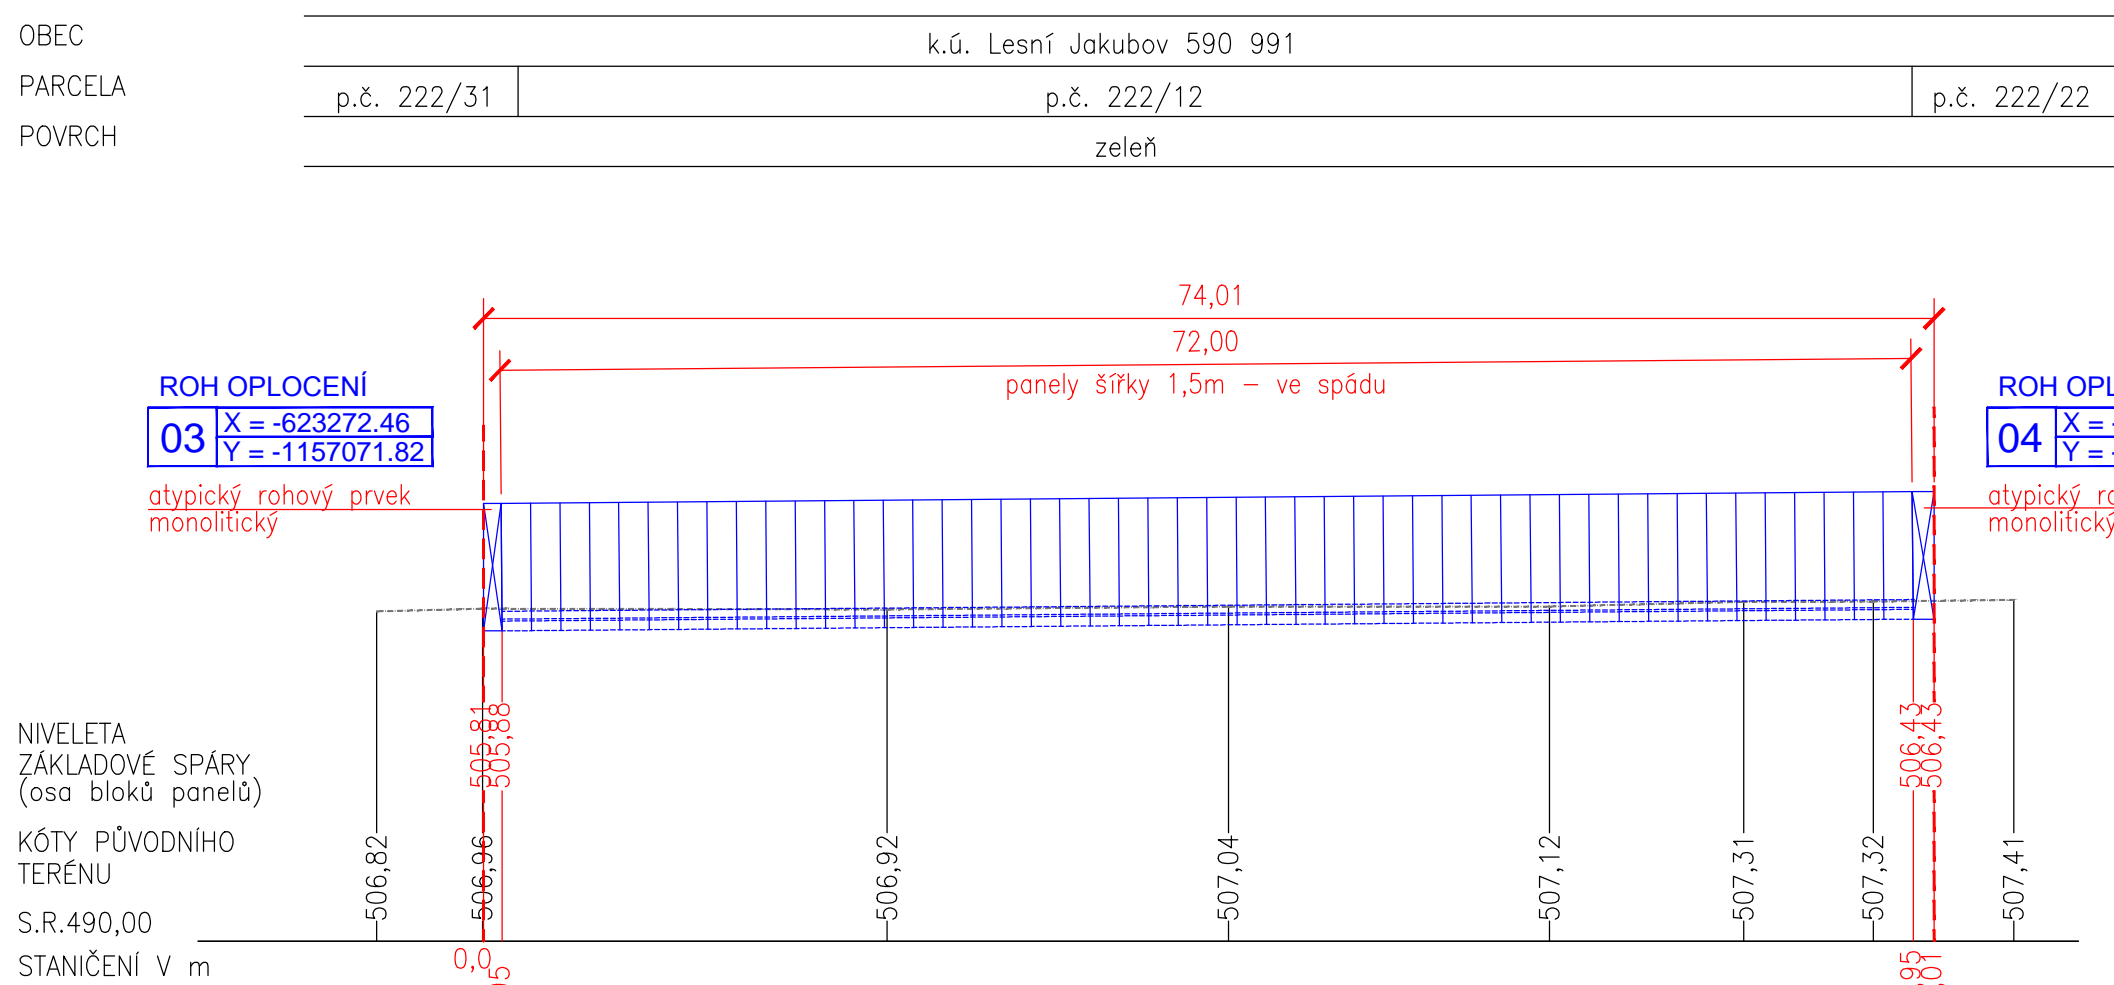


JIHOVÝCHODNÍ POHLED OPLOCENÍ STRANA "D"

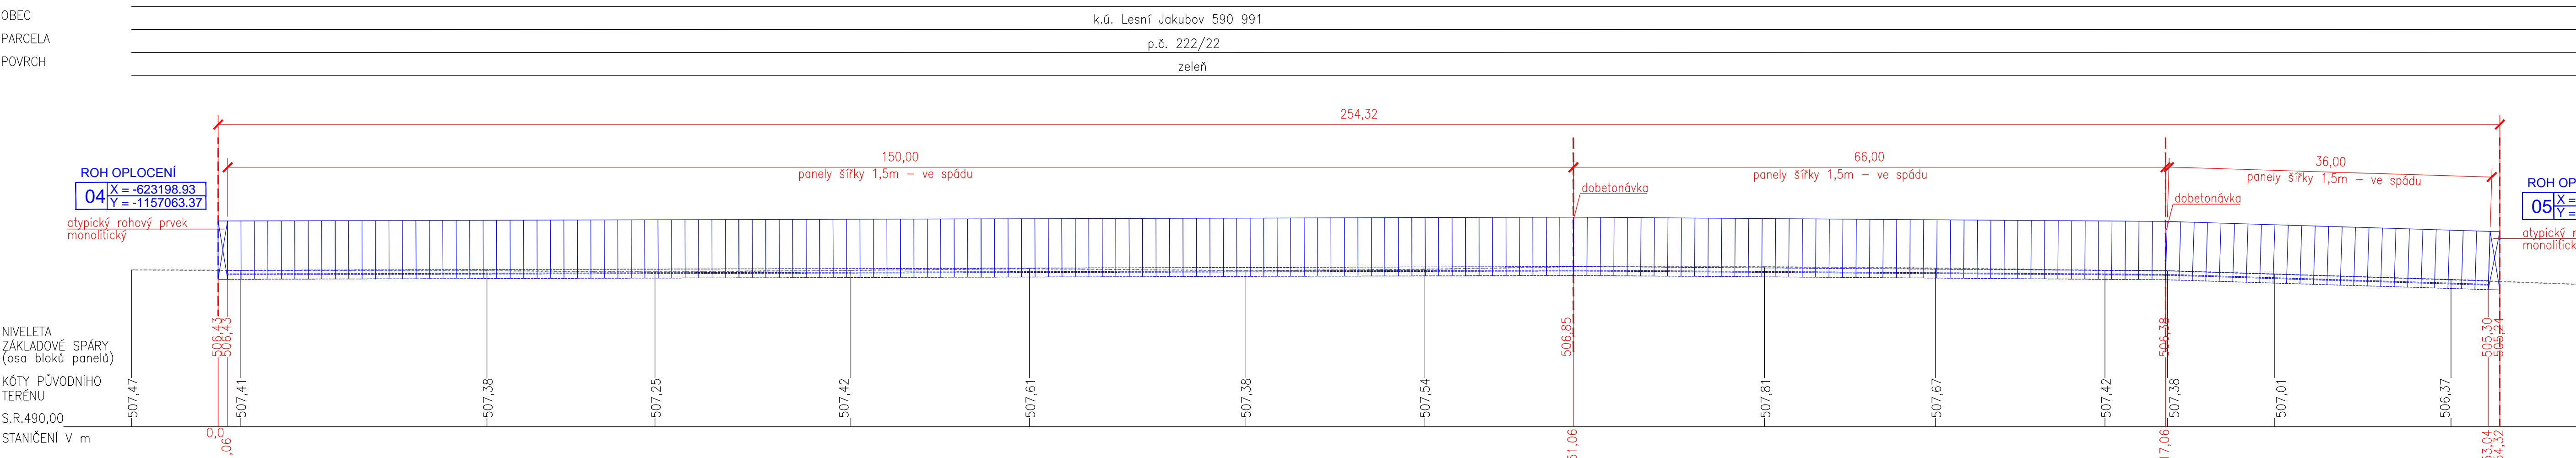

VÝCHODNÍ POHLED OPLOCENÍ STRANA "C"

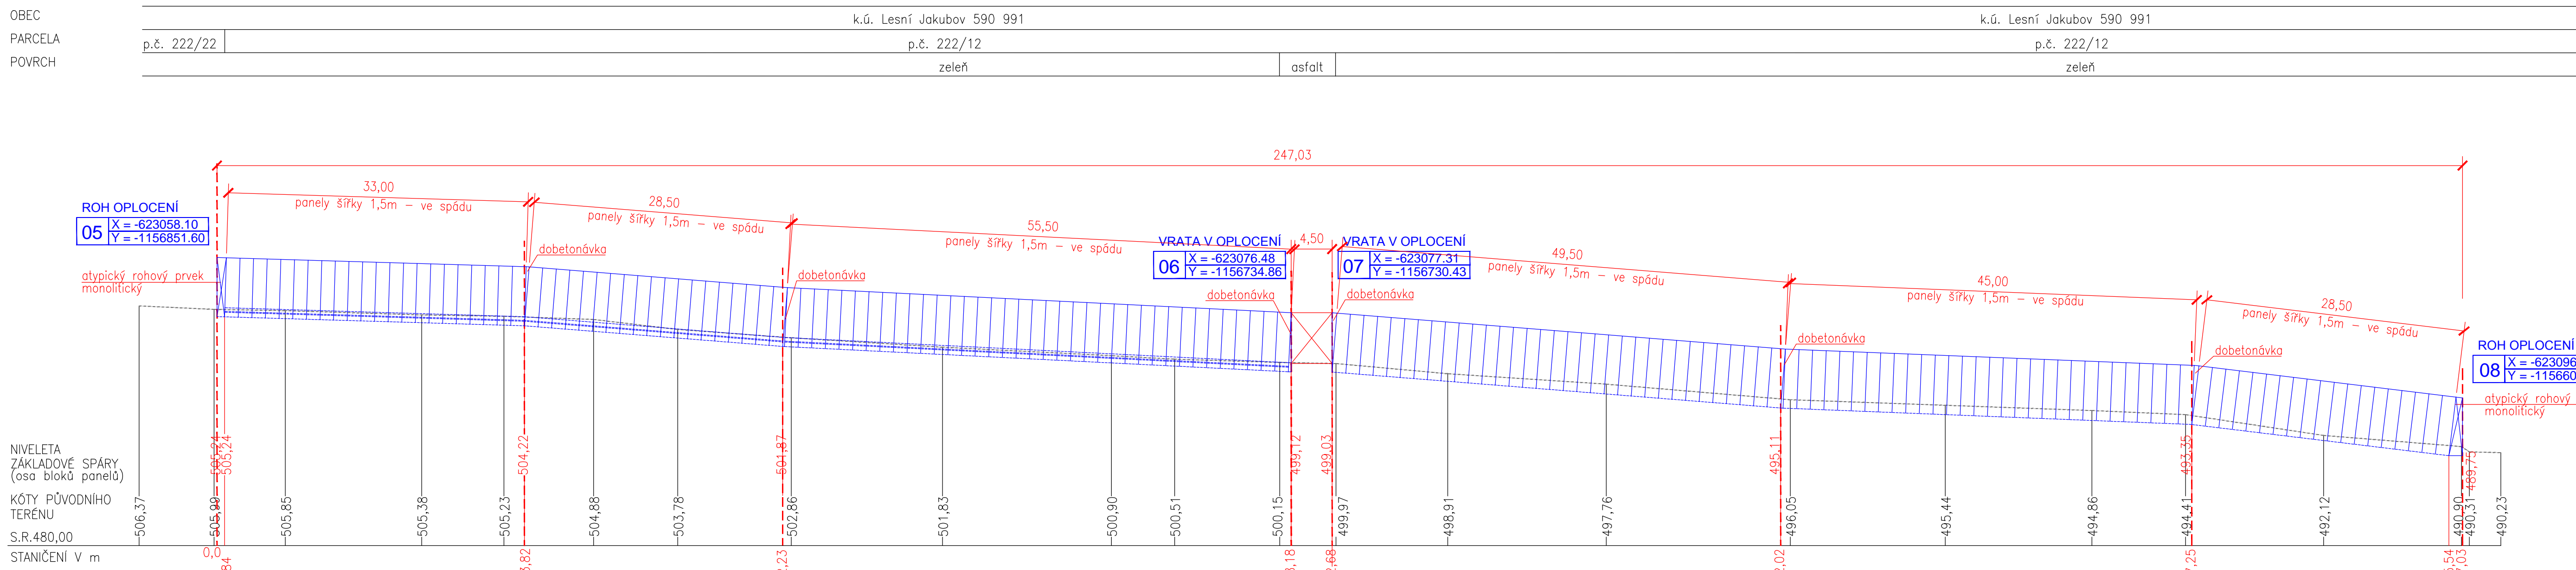

SEVERNÍ POHLED OPLOCENÍ STRANA "B"

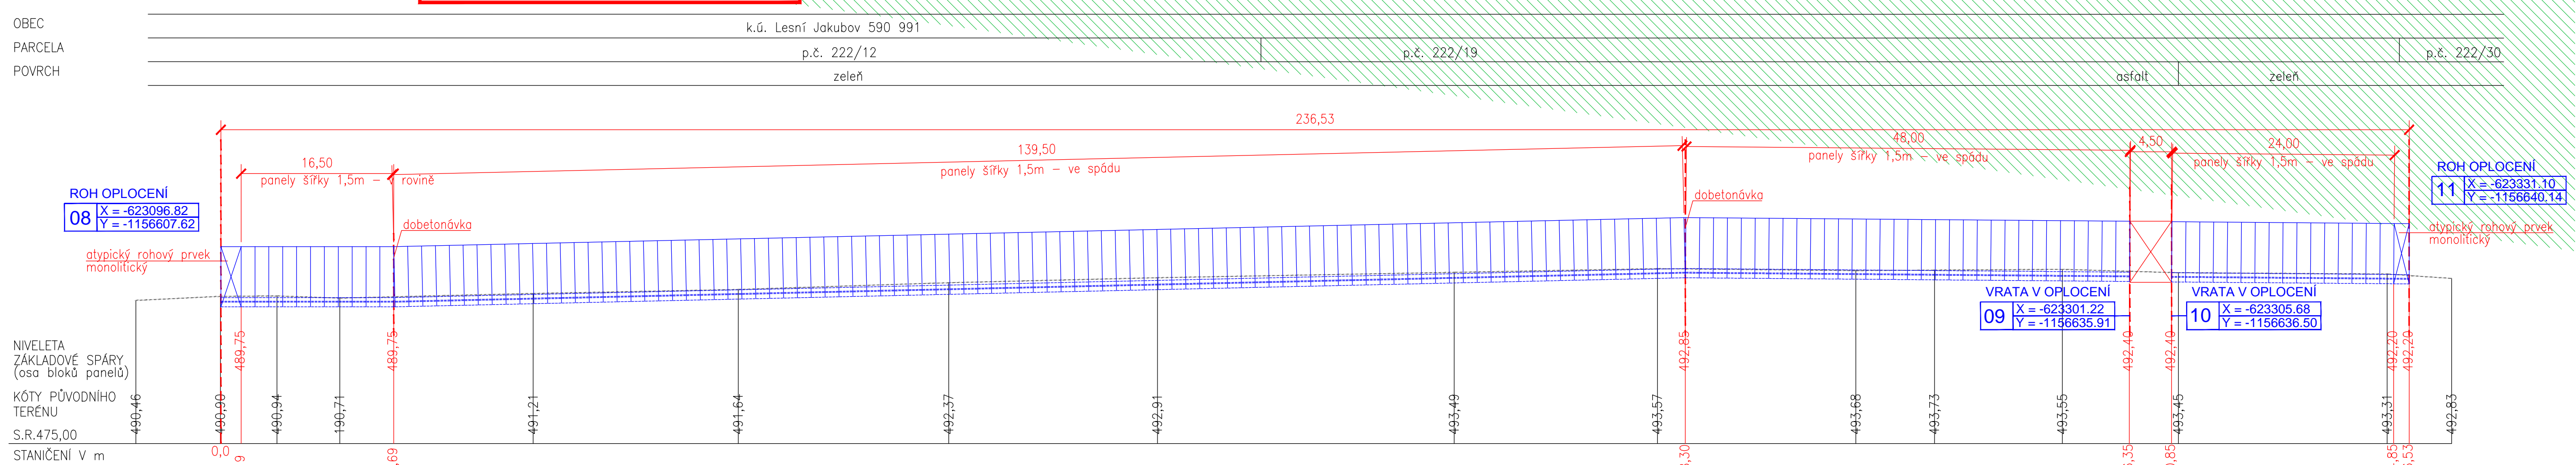


SO 501-04-Ohradní zeď
SO 501-05-Posuvná vrata v oplocení

POZNÁMKA:
• VEŠKERÉ STAVAJÍCÍ SÍTĚ NACHÁZEJÍCÍ SE V ŘEŠENÉM ÚZEMÍ BUDE NUTNO PŘED ZAPOČÍTÍM VÝSTAVBY ZAMĚŘIT – JEJICH POLOHA JE POUZE INFORMATIVNÍ
• PŘI PROVÁDĚNÍ NOVÝCH SÍTÍ JE NUTNO DODRŽOVAT ČSN 736005
• PROSTOROVÉ USPÓŘÁDÁNÍ SÍTÍ TECHNICKÉHO VÝBAVENÍ
Výkres, výbudování ochrany inženýrských sítí, přeložky a nové sítě, kontrola před záhozem, geodetické změřením rozvodů, revize a zkoušky zajistí prováděcí firma
Veškeré zámečnické konstrukce budou z nerezavějícího materiálu nebo zinkované, s požadovanou životností 10 let.

hlavní projektant: Ing. Lubomír PETR
zodpovědný projektant: Ing. Lubomír PETR
vypracoval: Ing. Jan BLAŠČÍK

Vězeňská služba České republiky, Věznice Rapotice, Lesní Jakubov 44, 675 71, Náměstí nad Oslavou

akce: 136V312000008
"Rapotice - Oplocení zakázaného pásma"
k.ú. Lesní Jakubov 590 991
obsah výkresu: POHLEDY NA OHRADNÍ ZEď
VARIANTA - panely 1,50m, ve spádu

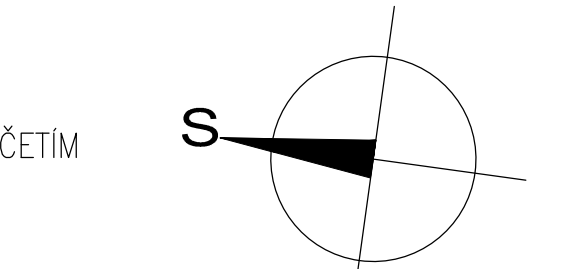

stupeň: DPS
datum: 03/2015

měřítko: 1:500
čís. výkresu: D-501-04-8