




ZÁPADNÍ POHLED OPLOCENÍ STRANA "A"

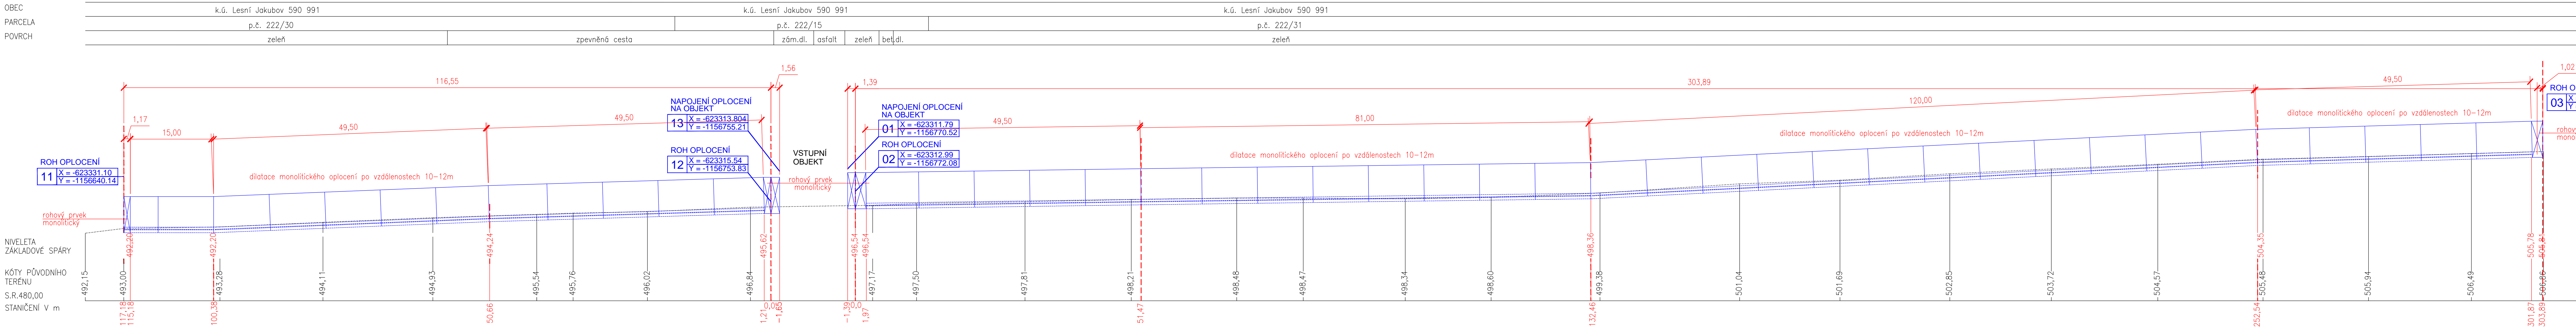


JIŽNÍ POHLED OPLOCENÍ STRANA "E"

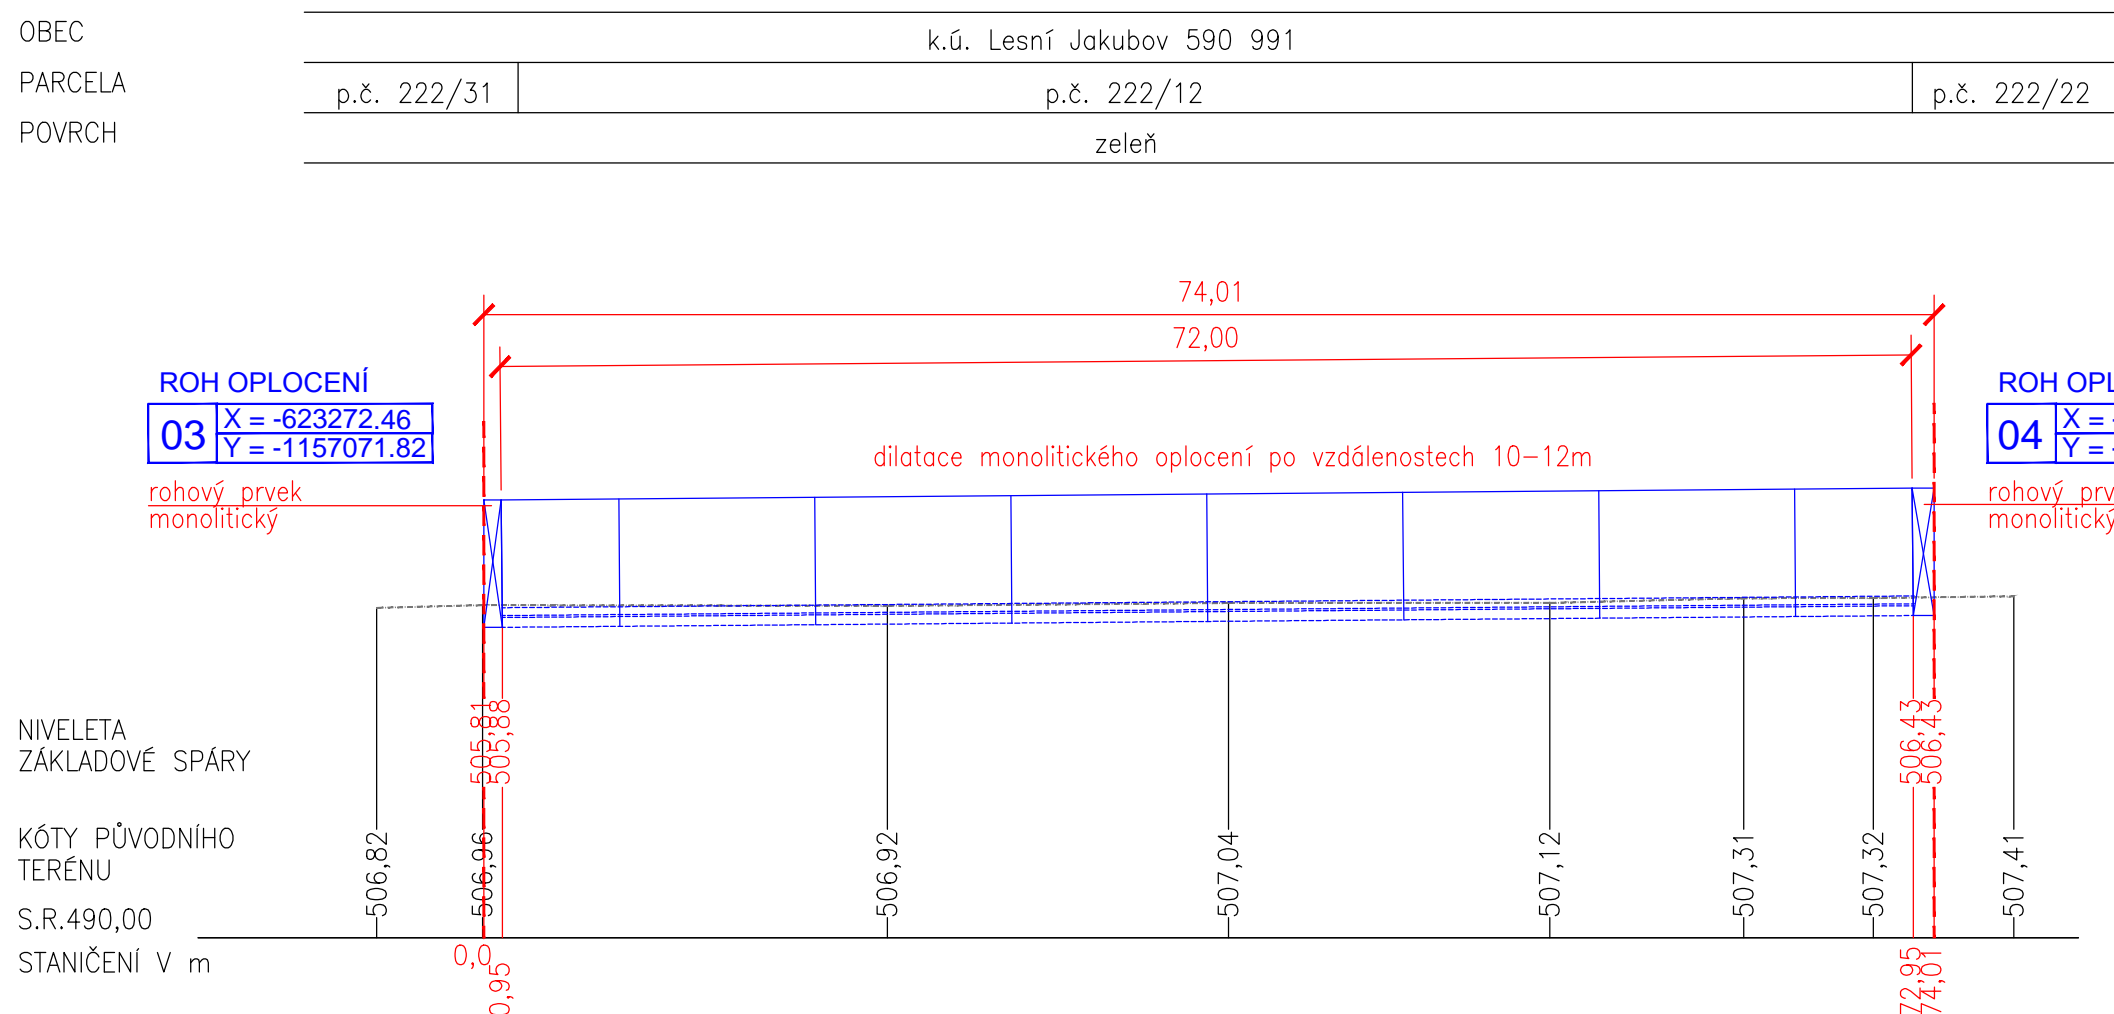

JIHOVÝCHODNÍ POHLED OPLOCENÍ STRANA "D"

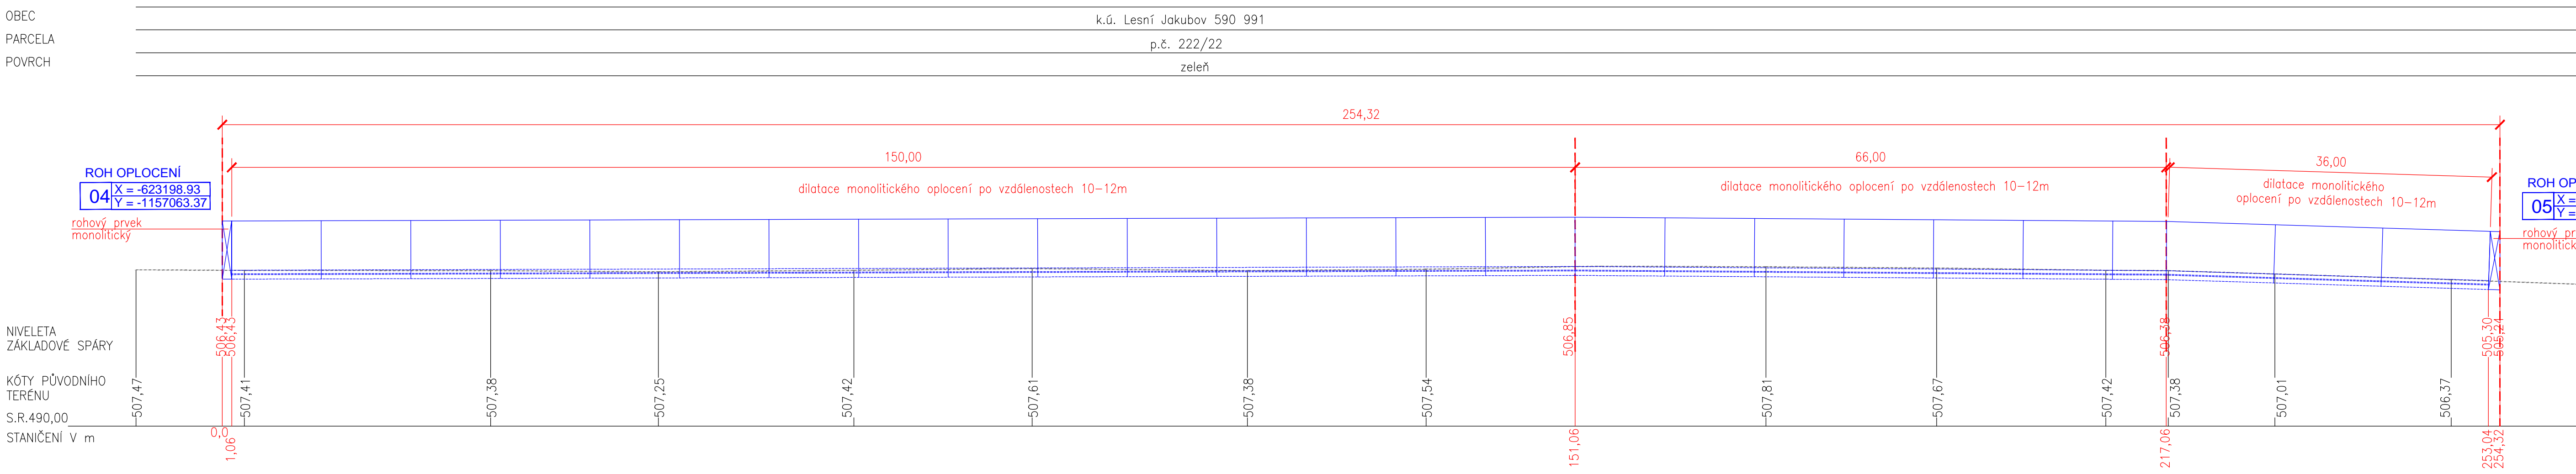


VÝCHODNÍ POHLED OPLOCENÍ STRANA "C"

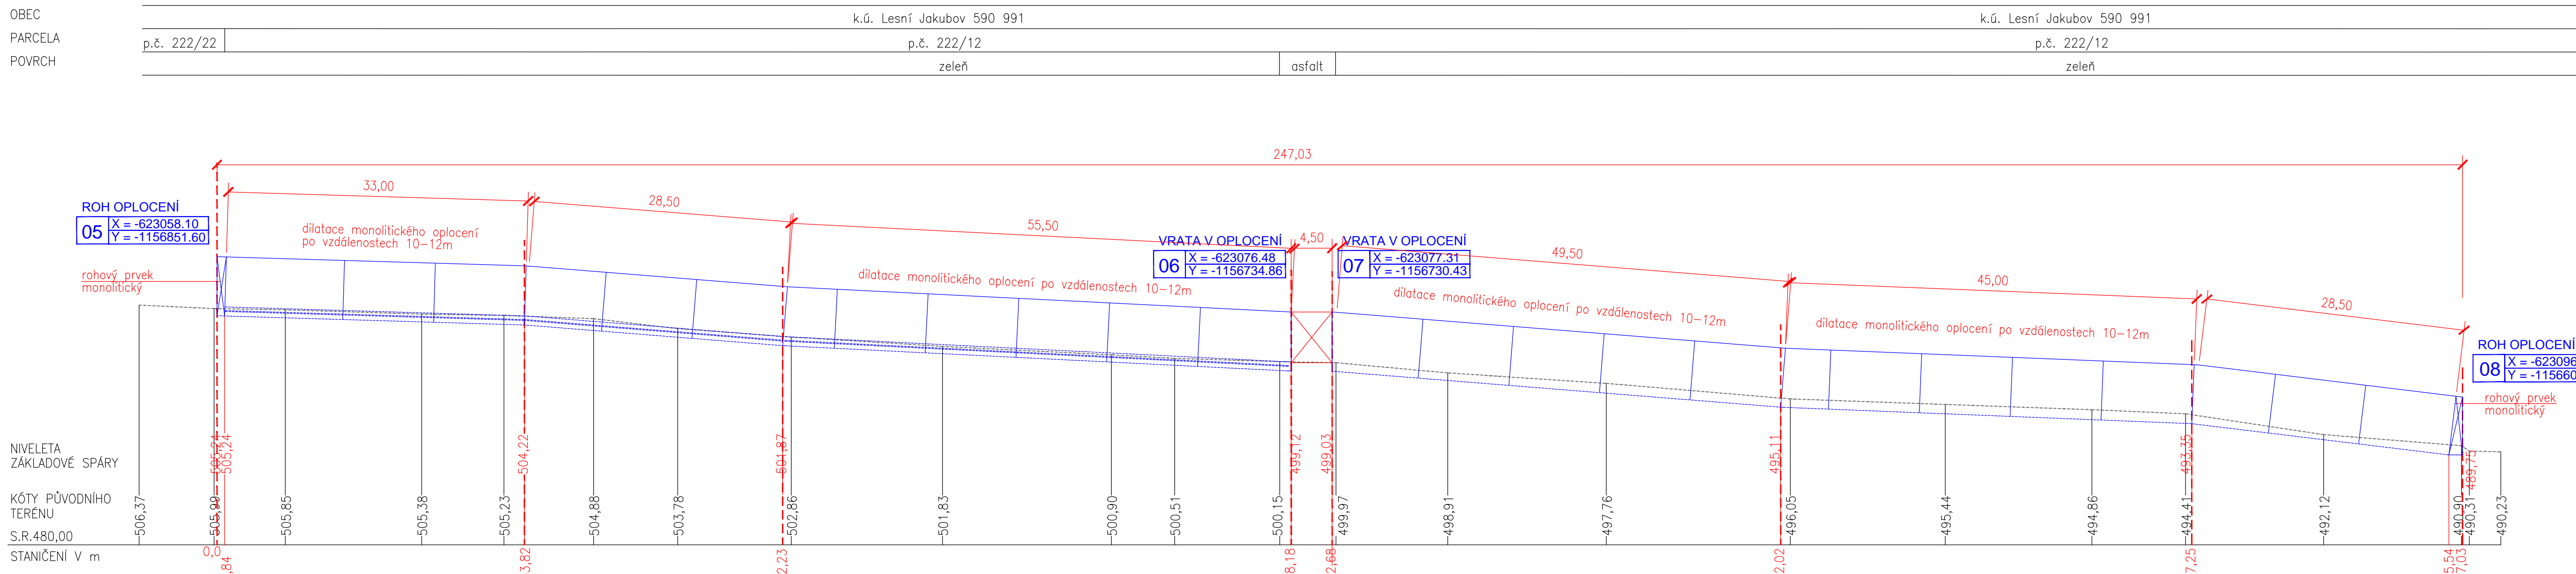

SEVERNÍ POHLED

OPLOCENÍ STRANA "B"

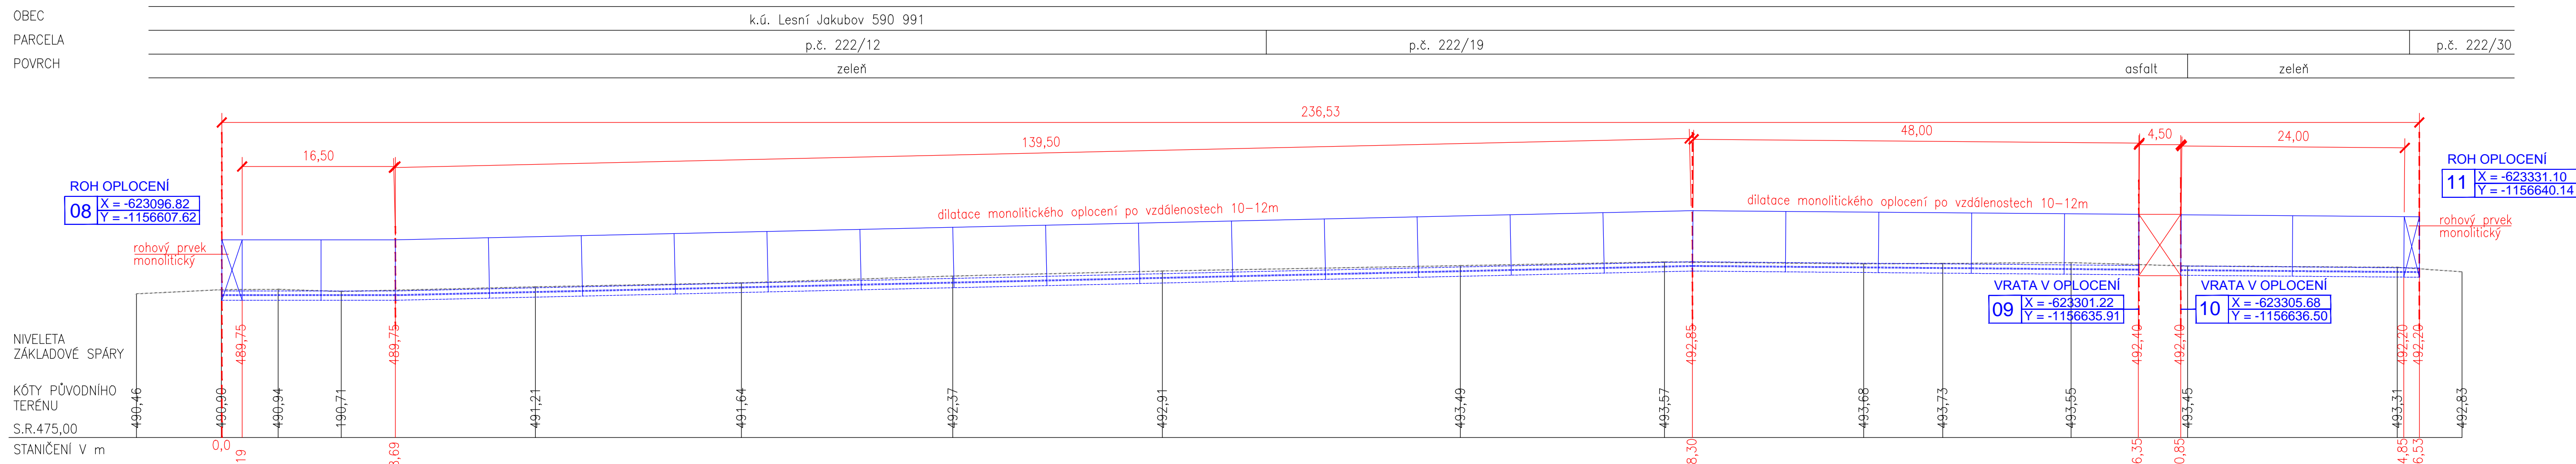

SO 501-04-Ohradní zeď  
SO 501-05-Posuvná vrata v oplocení

**POZNÁMKA:**

- VEŠKERÉ STAVAJÍCÍ SÍTĚ NACHÁZEJÍCÍ SE V ŘEŠENÉM ÚZEMÍ BUDE NUTNO PŘED ZAPOČETIM VÝSTAVBY ZAMĚRIT – JEJICH POLOHA JE POUZE INFORMATIVNÍ
- PŘI PROVÁDĚNÍ NOVÝCH SÍTÍ JE NUTNO DODRŽOVAT ČSN 736005
- PROSTOROVÉ USPŮŘÁDÁNÍ SÍTÍ TECHNICKÉHO VÝBĚH

Výkres, výstavbu a ochrany inženýrských sítí, přeložky a nové sítě, kontrola před záhozem, geodetické změřen

rozvod, revize a zkoušky zajistí prováděcí firma

Veškeré zámečnické konstrukce budou z nerezavějícího materiálu nebo zinkované, s požadovanou zárukou 10 let.

hlavní projektant:		Ing. Lubomír PETR
zodpovědný projektant:		Ing. Jan BLAŠČÍK
vypracoval:		
stavebník:	Vězeňská služba České republiky, Věznice Rapotice, Lesní Jakubov 44, 675 71, Náměstí nad Oslavou	
akce:	136V312000008 "Rapotice - Oplocení zakázaného pásma"	
k.ú. Lesní Jakubov 590 991	p.č. 222/12, 222/15, 222/19, 222/22, 222/30, 222/31	
obsah výkresu:	POHLEDY NA OHRADNÍ ZEĎ VARIANTA - MONOLITICKÁ	
měřítko:	1:500	
čís. výkresu:	D-501-04-9	

**PEND** a.s.

Vojanova č.1, 615 00 Brno  
tel.: 540424611-13, fax: 540424614  
e-mail: projekt@pend.cz, www.pend.cz