



# PROSTOR AREÁLU VĚZNICE

## NÁVRH OHRADNÍ ZDI - SCHÉMETICKÝ ŘEZ OPLOCENÍM


 

**1:50**

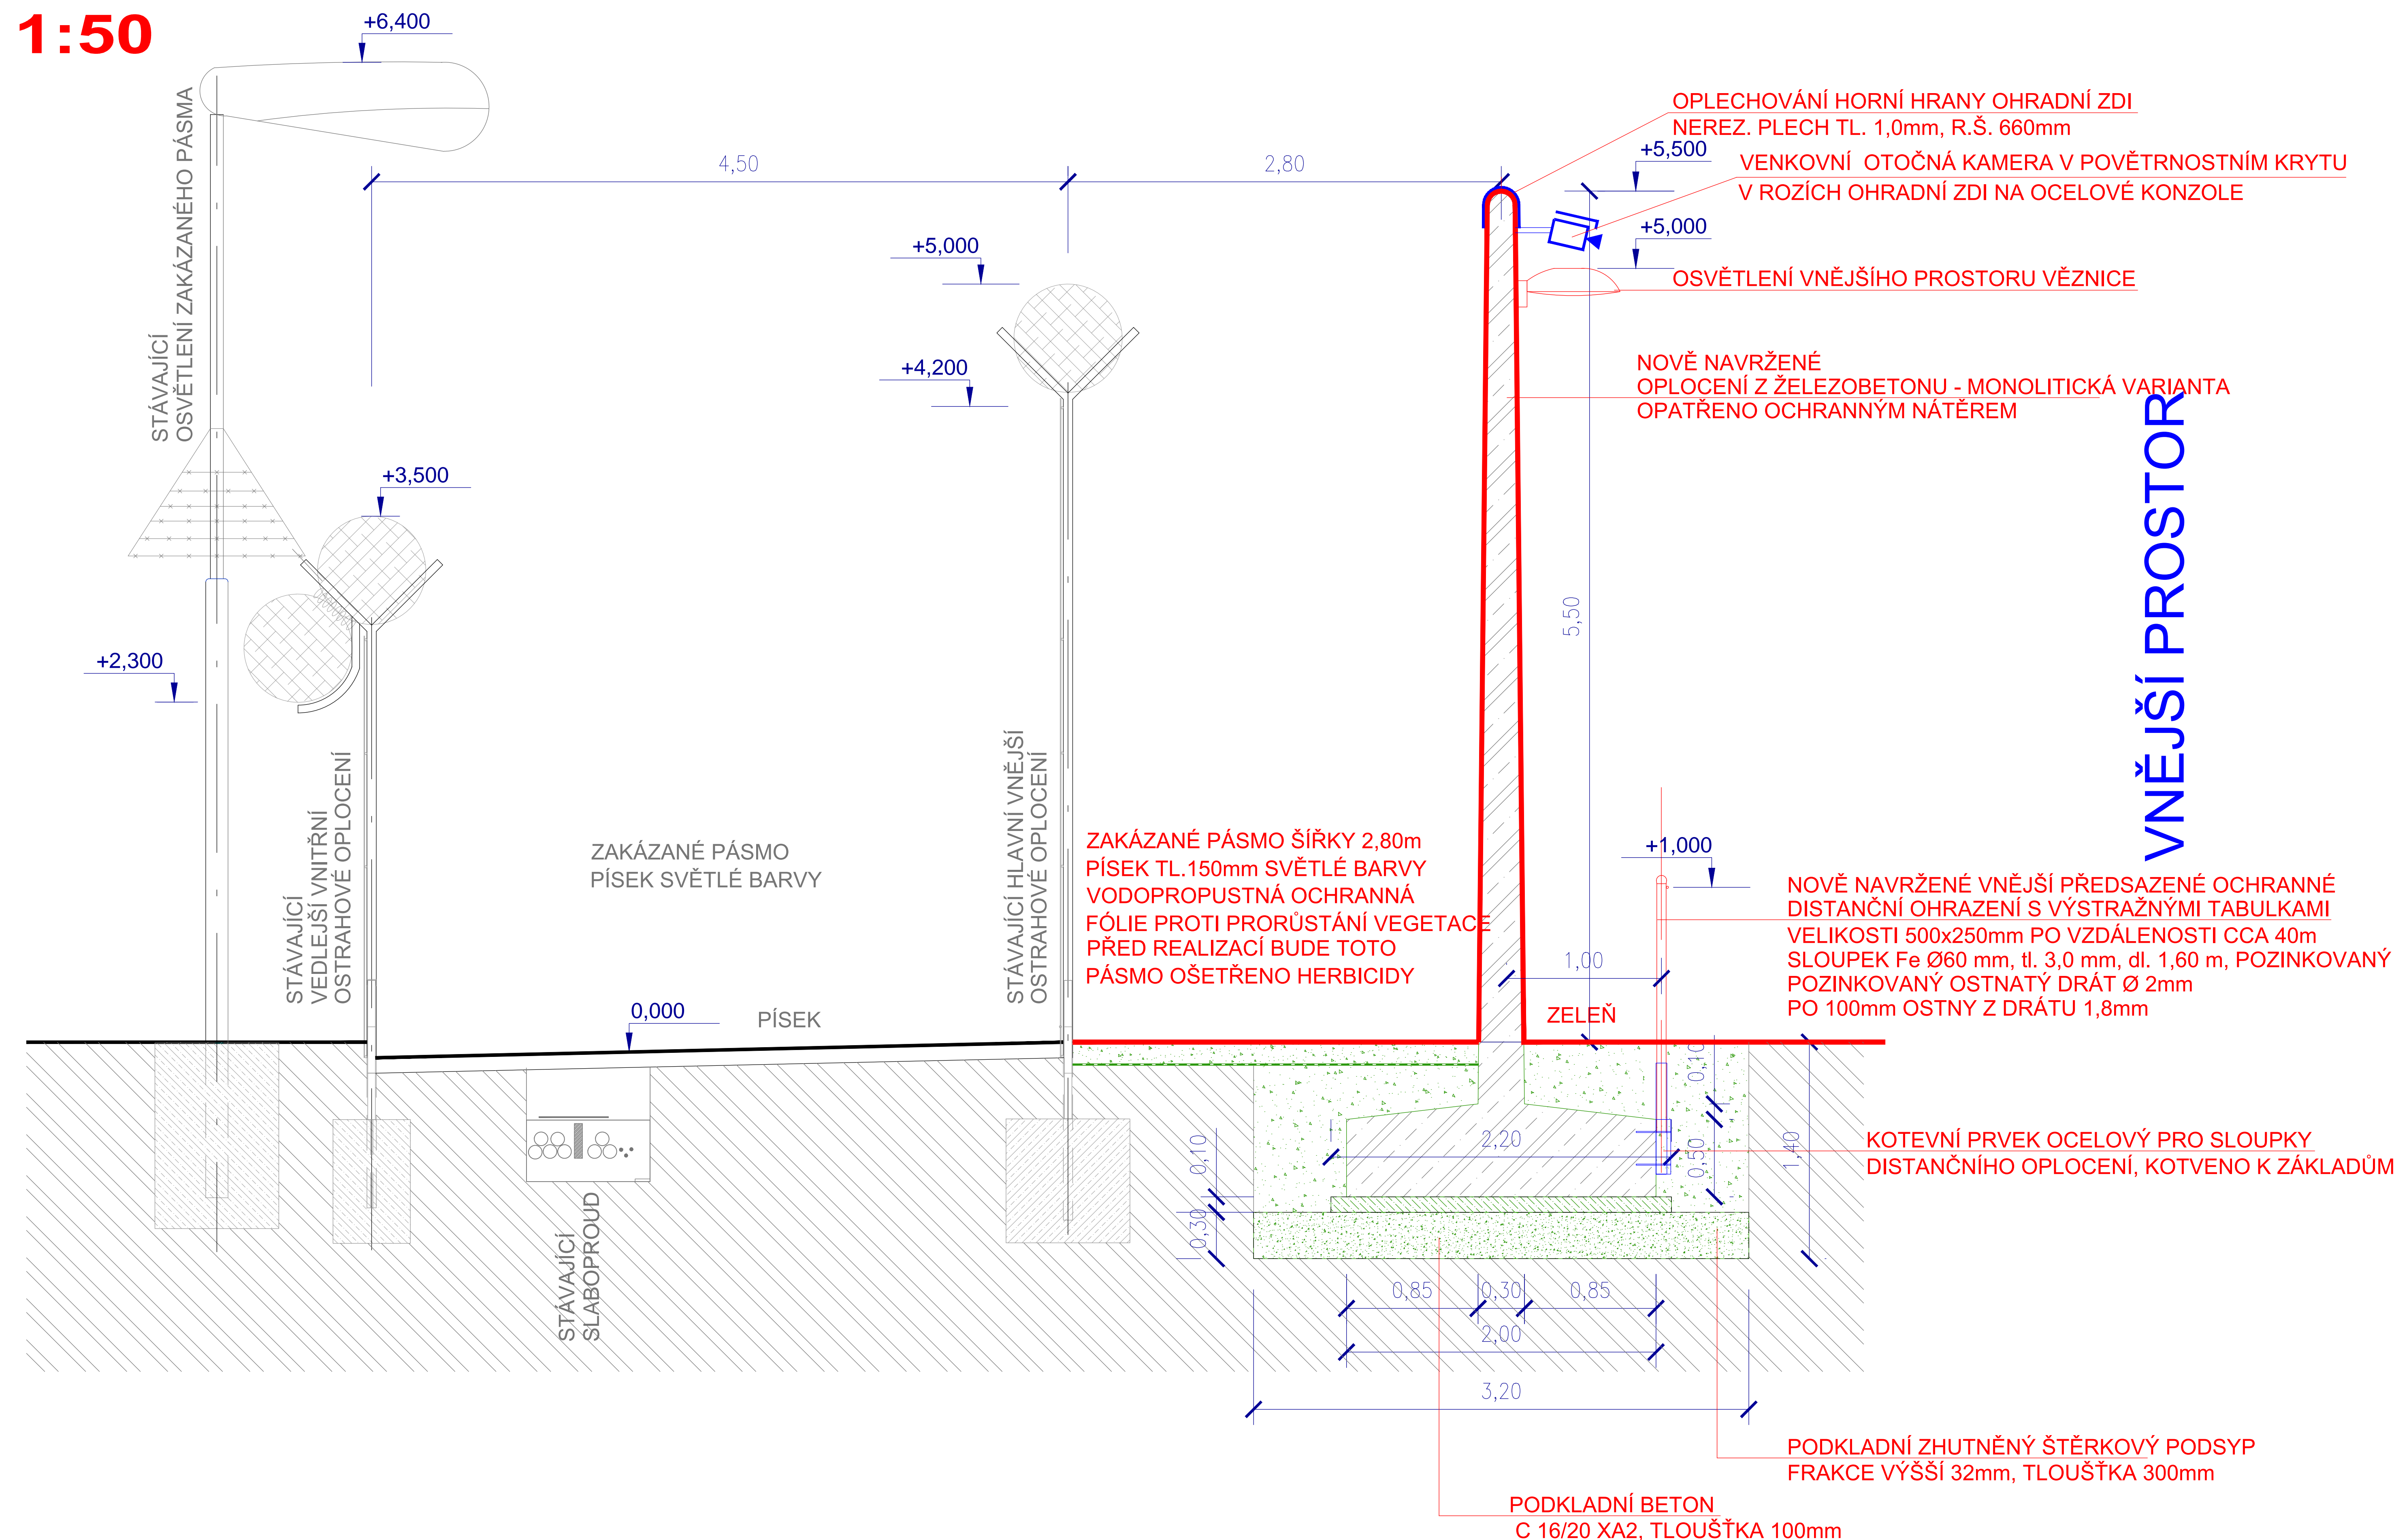

## SCHÉMA VÝZTUŽE

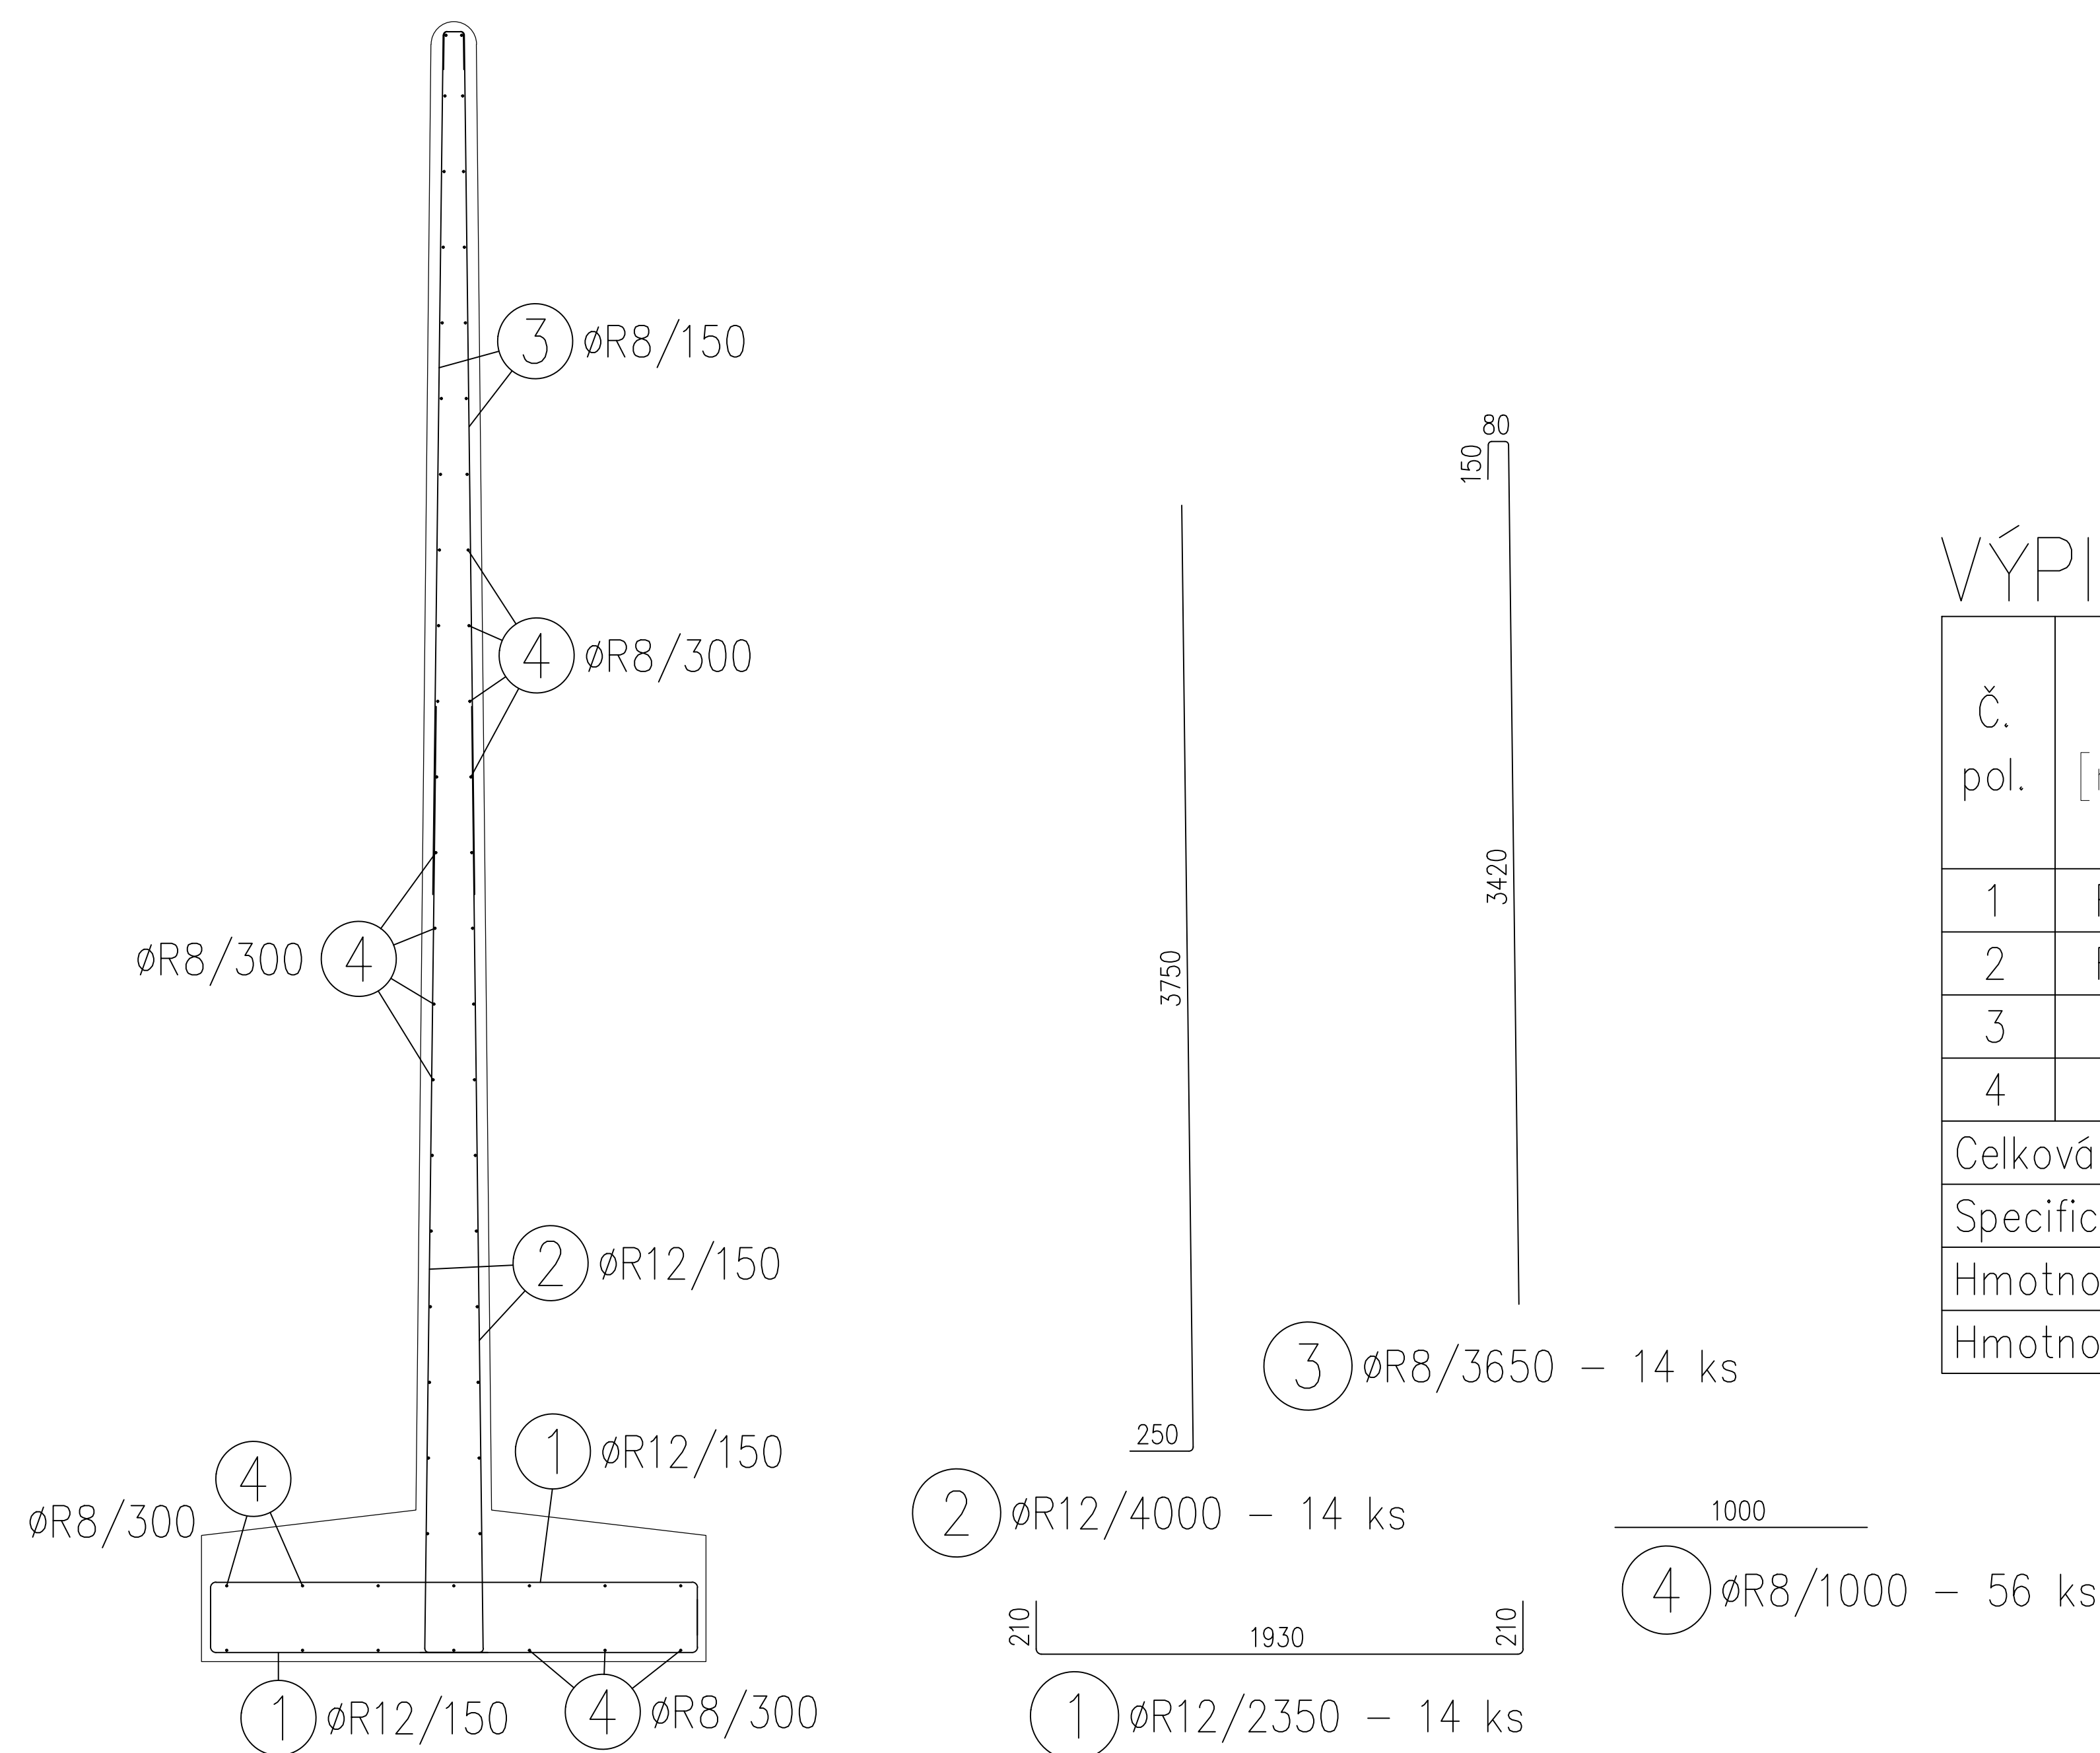

VÝPIS VÝZTUŽE					
Č. pol.	D [mm]	Délka [mm]	Počet ks.	Délka [m]	
				10 505	
				R8	R12
1	R12	2350	14		32.9
2	R12	4000	14		56.0
3	R8	3650	14	51.1	
4	R8	1000	56	56.0	
Celková délka [m]				107.1	88.9
Specifická hmotnost [kg/m]				0.395	0.888
Hmotnost [kg]				42.3	78.9
Hmotnost celkem [kg]				121.2	

hlavní projektant:  Ing. Lubomír PETR  
zodpovědný projektant:  Ing. Lubomír PETR  
vypracoval:  Ing. Jan BLAŠČÍK  
stavebník:  
Vězeňská služba České republiky, Věznice Rapotice, Lesní  
Jakubov 44, 675 71, Náměstí nad Oslavou

stupeň:	DPS
datum:	06/2015

**akce: 136V312000008**  
**"Raportice - Oplocení zakázaného pásma"**

k.ú. Lesní Jakubov 590 991 p.č.222/12, 222/15, 222/19, 222/22, 222/30, 222/31  
obsah výkresu:

## ŘEZ OPLOCENÍM-MONOLITICKÁ VARIANTA

**PEND**<sub>a.s.</sub>

Vojanovna č.1, 615 00 Brno  
tel.: 548424611-13, fax.: 548424614  
E-mail: [projekti@pend.cz](mailto:projekti@pend.cz), [www.pend.cz](http://www.pend.cz)

měřítko:	čís. výkresu:
<b>1:50</b>	<b>D-501-04-10</b>