VĚZNICE KYNŠPERK NAD OHŘÍ

OBJEKT Č.003 – KUCHYŇSKÝ BLOK, 2.NP

NÁVRH ROZMÍSTĚNÍ NOVÉ TECHNOLOGIE VARNY
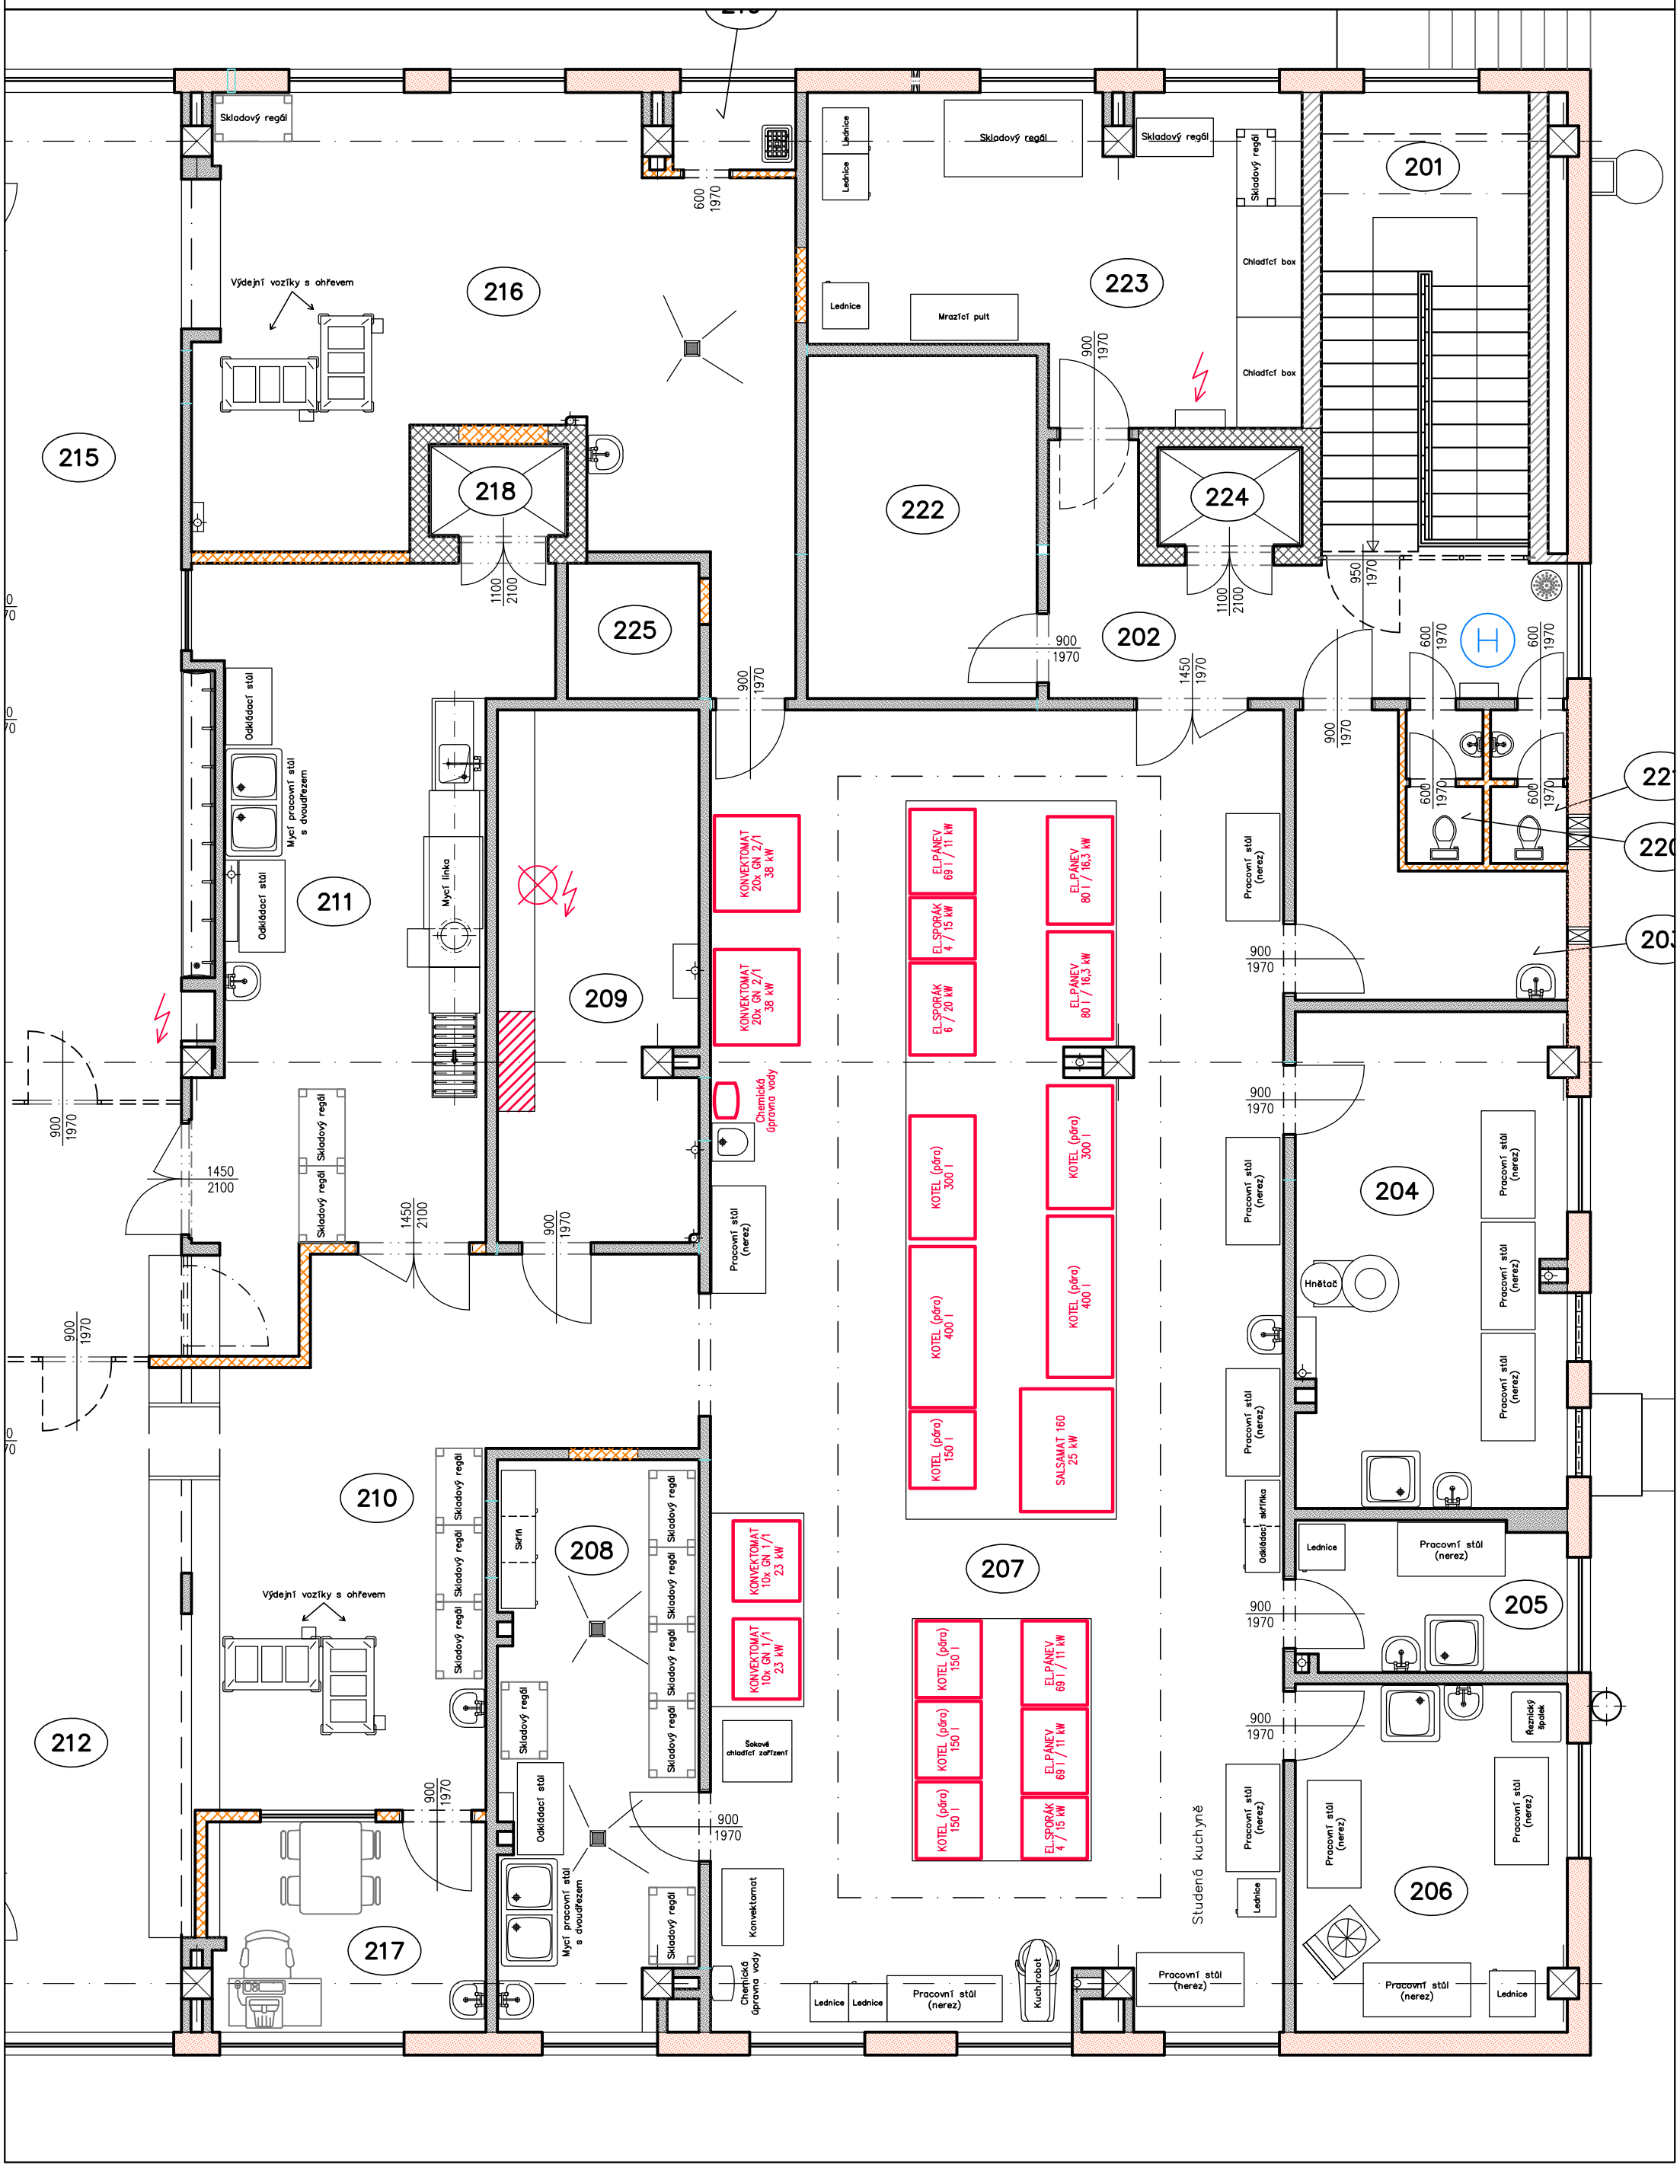
MĚŘ.: 1:75