PŮDORYS STŘECHY – OPRAVA STŘECHY – DOPLŇUJÍCÍ INFORMACE 21.3.2016

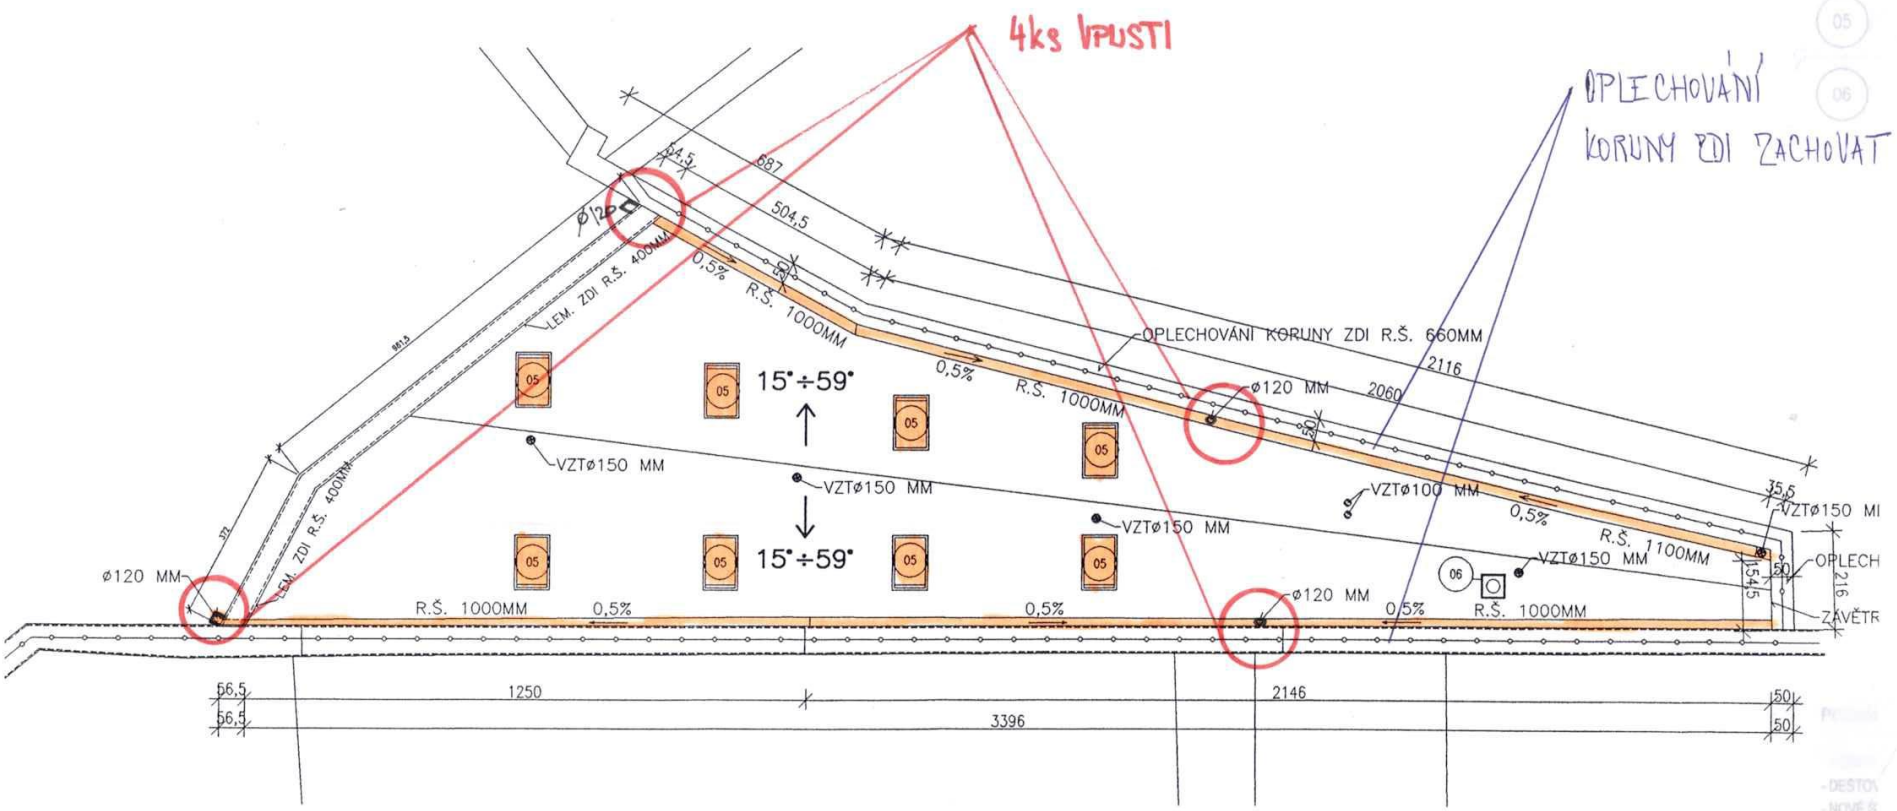

1 – DEMONTÁŽ A MONTÁŽ STŘ. OKEN VČETNĚ ZAPRAVENÍ VNITŘ. A VNĚJ. PLÁŠTĚ + DEMONTÁŽ A MONTÁŽ STÁV. MŘÍŽÍ

2 – DEMONTÁŽ A MONTÁŽ ŽLABU VČETNĚ PŘESTÁVOVÁNÍ ŽLABU