


VODOVOD PUDORYS 1NP

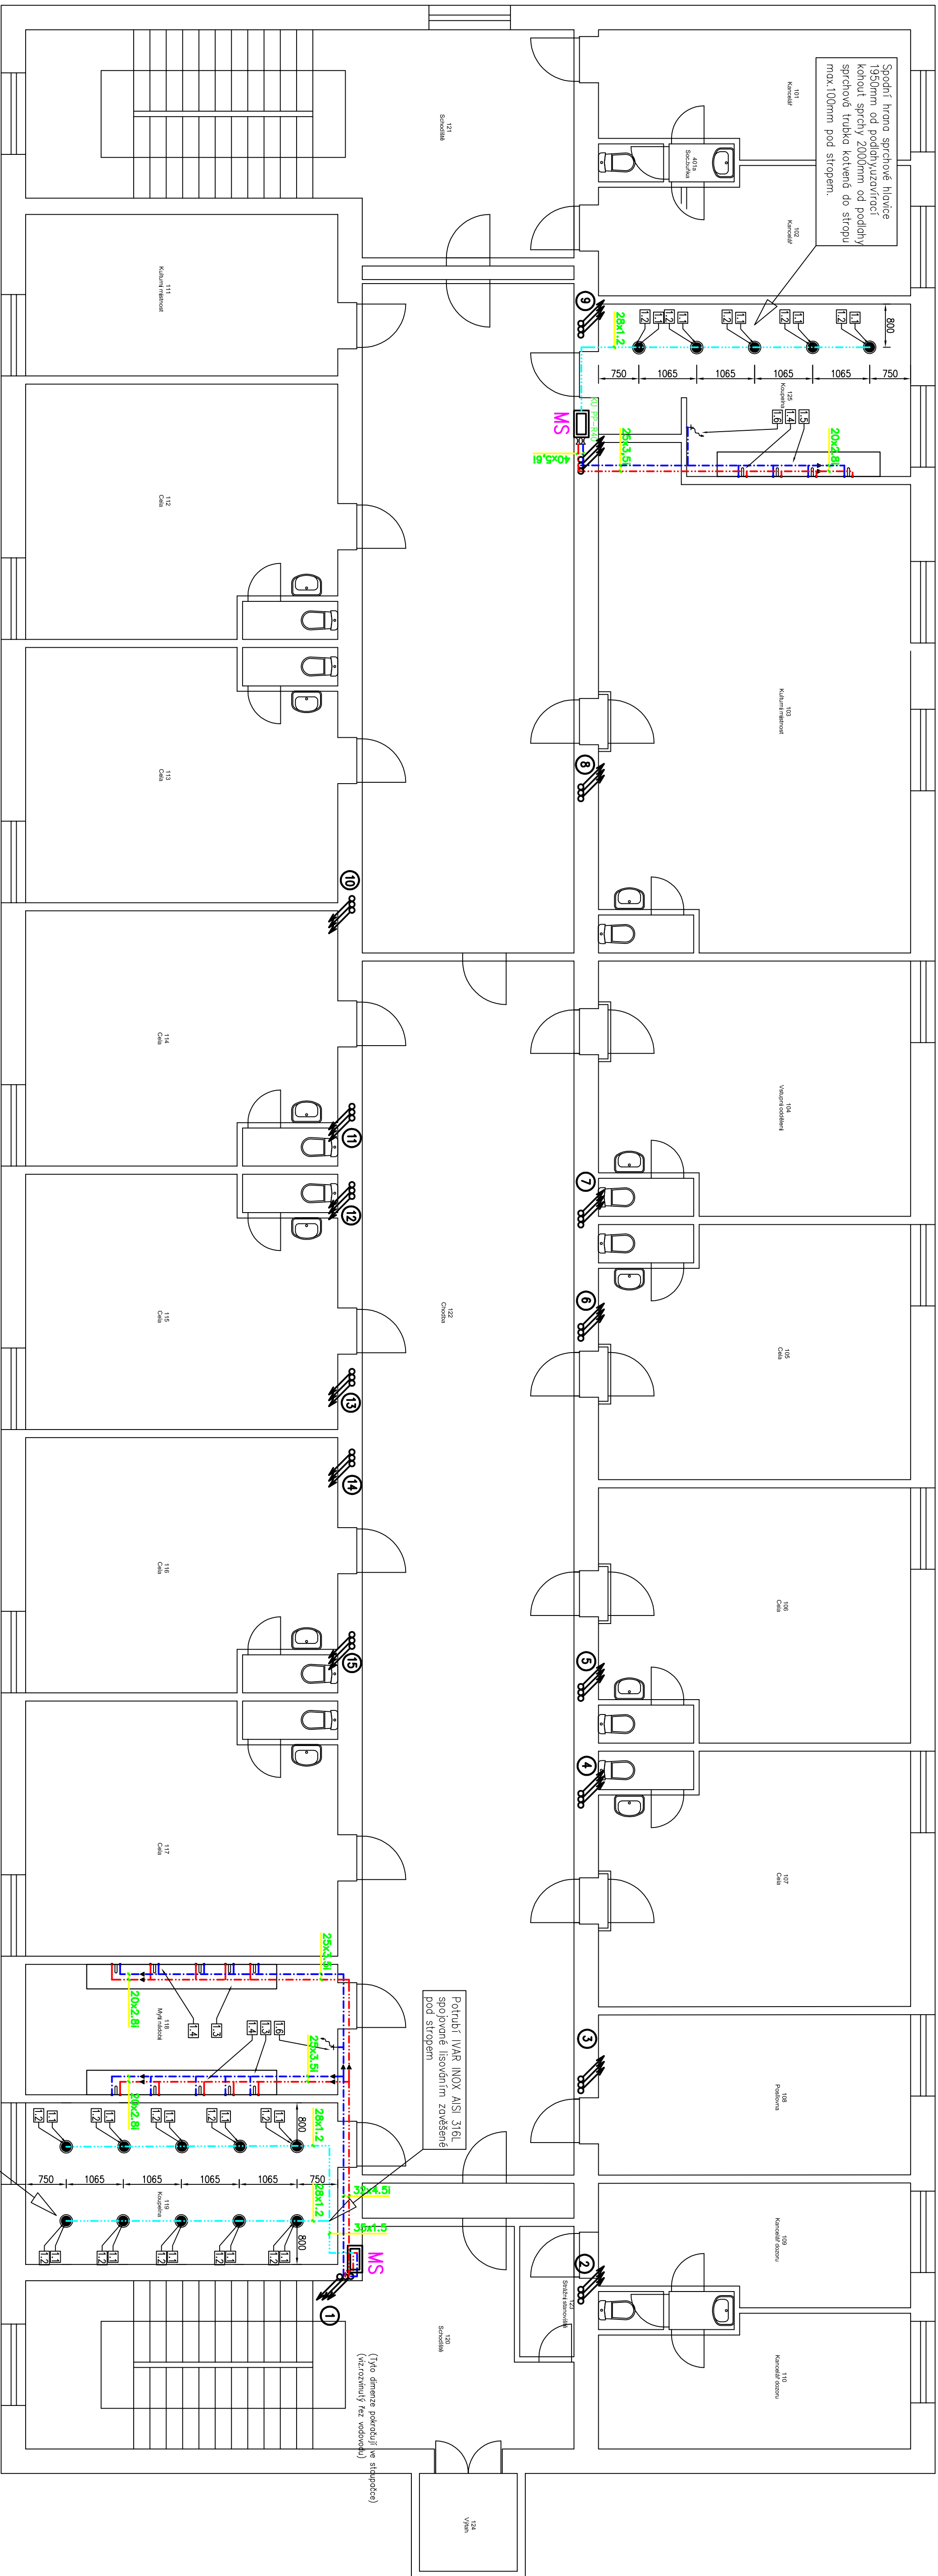

LEGENDA

Potrubi

Označení	Matery	Materiali	Indice
Studentů voda	Stálýk's kopolymere propylene PP-R (PP Up3)-PH16	13mm	
Tapu voda	Stálýk's kopolymere propylene PP-R (PP Up3)-PH16	20mm	
Cirkulace	Stálýk's kopolymere propylene PP-R (PP Up3)-PH16	20mm	
Smíšeného voda	Nerez IWR INOX AISI 316L	pe	

LEGENDA

Místci stanice			
Označení	Název	Material	Připojení
MS	Místci stanice	Umístěná v níže 500x700x250mm	

Sprincter hadiny	Siemens SEH 62.1	230V
Kolový ventil	drausensky ventil Belimo R2032 DN32 pro pohon	3~
Serapopon	Belimo LR 20 A pro kulové koryuty	230V
Ventil směrsoz	Termosifonický směrsovací ventil TV M132 HC G3/4" sč. vody 4třelňň křepě a teploměrů na smřelňňe sada 4třelňňm 4třelňňm 278.1002.1000	6 3/4"

LEGENDA

Výřzkové armatury a zařízovací předměty

Znázni	Názv	Matériál	Próport
1.1	Spravidl hlovec	Moskovskij RUP / 41.0	0,3%
1.2	Kolnol volný	Kulový kolnol mezz BR-A.522	0,3%
1.3	Myl 200	Myl 200 mezz AZP Alp ALL-04.350mm	0,3%
1.4	Nastlnd bnt.	Nastlnd bnt mezz AZP Alp ALL-04.350mm	0,3%
1.5	Myl 200	Myl 200 mezz AZP Alp ALL-04.350mm	0,3%
1.6	Yvýsýl vntil	Yvýsýl vntil mezz mezz hlovec	0,3%

[illegible]

Měřtko	1:50
Číslo	D1.4e3