


VODOVOD PŮDORYS 1PP

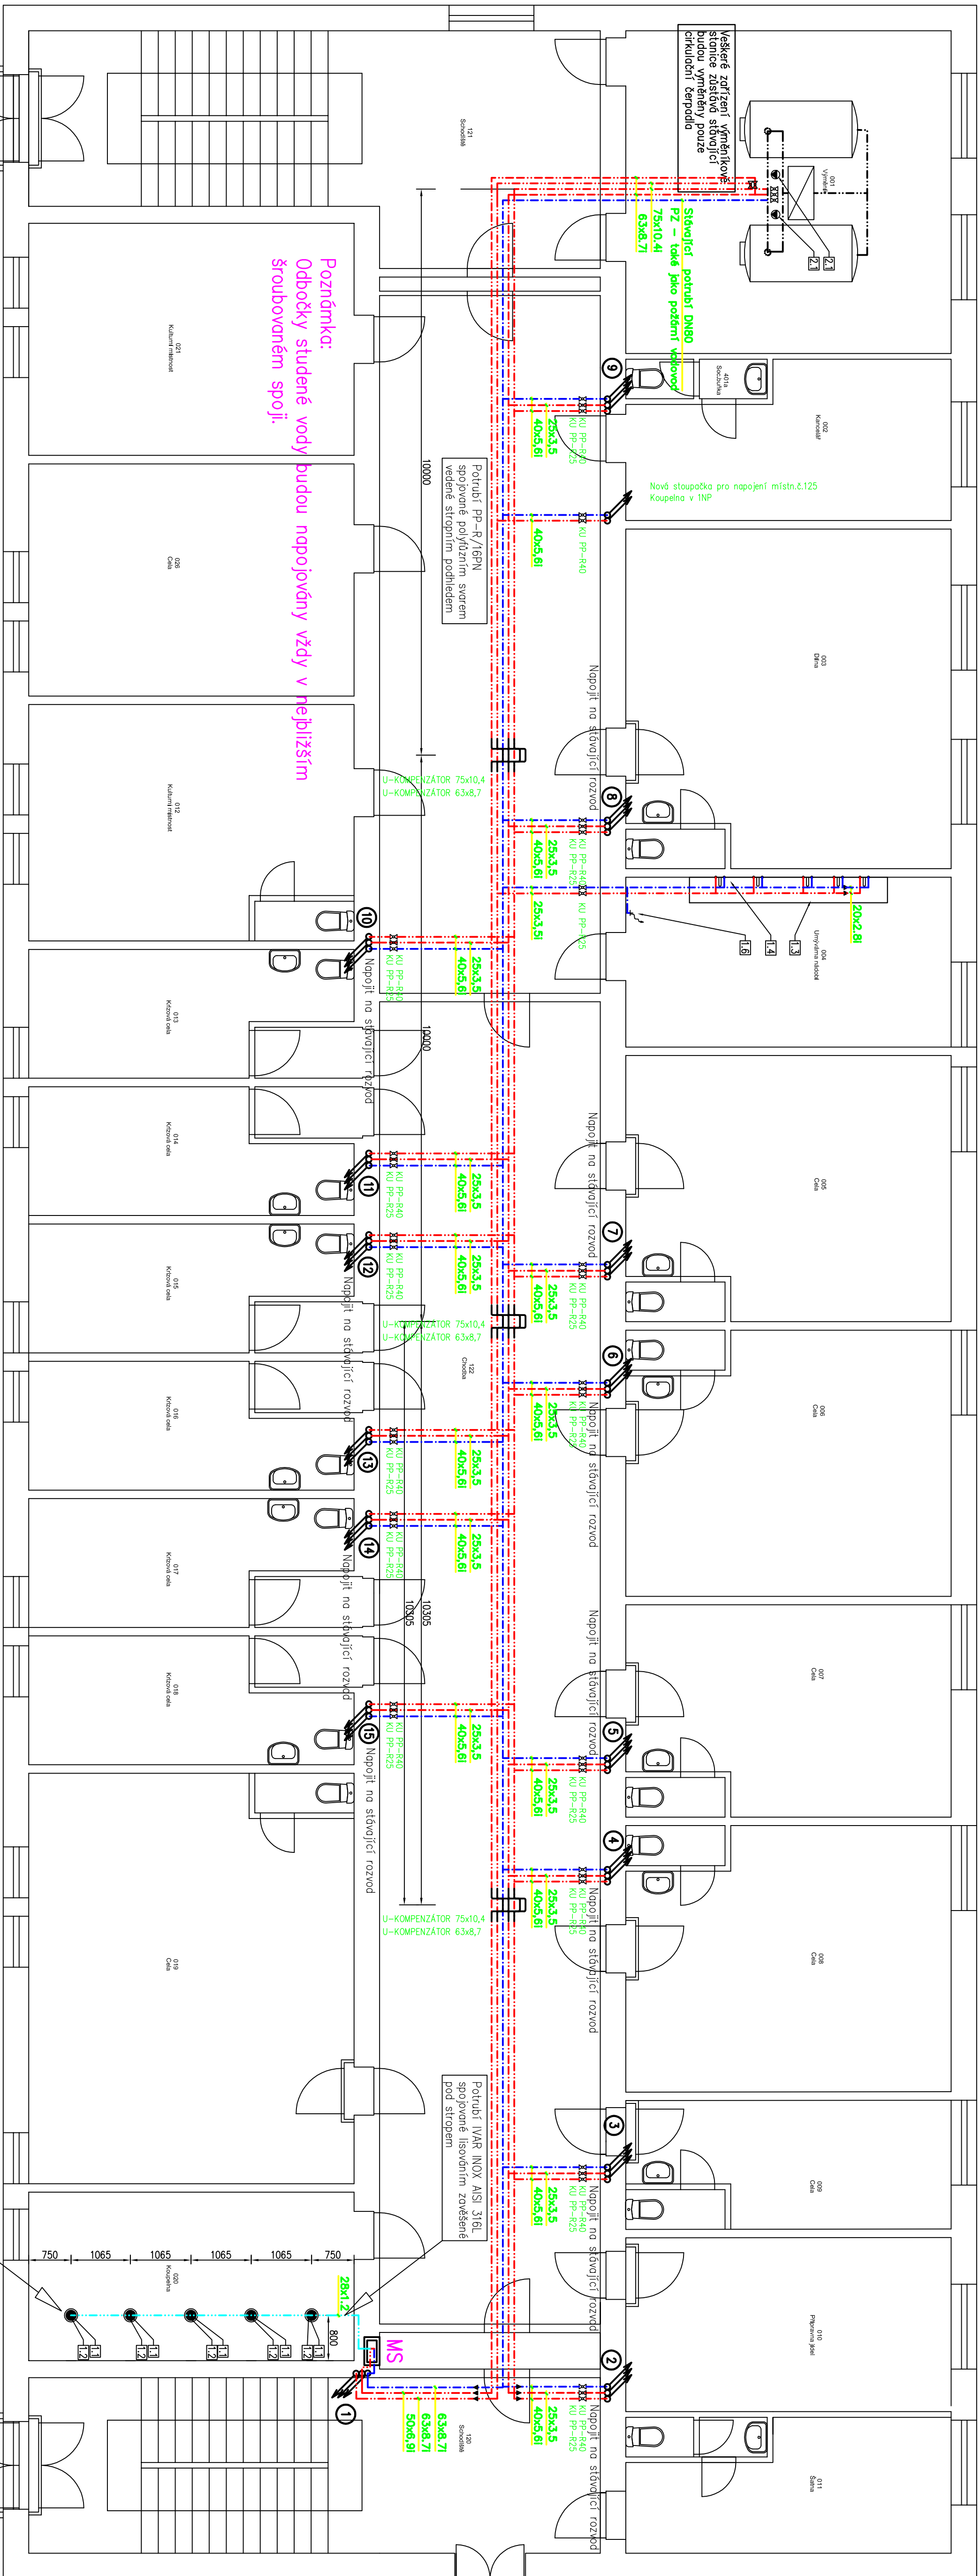

LEGENDA			
Potrubí			
Označení	Název	Materiál	Uložení
—	Studená voda	Stálý napojený potrubí PP-R (PP-100)-PN6	10mm
—	Teplá voda	Stálý napojený potrubí PP-R (PP-100)-PN6	10mm
—	Studená voda	Stálý napojený potrubí PP-R (PP-100)-PN6	10mm
—	Studená voda	Nerez (VWR INOX AISI 316)	ne
LEGENDA			
Místní stanice			
Označení	Název	Materiál	Připojení
MS	Místní stanice	Umístění v míst. 500/700/250mm	220V
SP	Spínací hodiny	Siemens SP1 62.1	3x
SR	Serapion	Berino LP 230 A pro tuhou látku	230V
VR	Ventil anemox.	Termosensory anemox ventily MRS2 HC 04" vč. vod. tělníků	0 3/4"

LEGENDA			
Výškové armatury a rozboje předně			
Označení	Název	Materiál	Připojení
1.1	Spínací hodiny	Hodiny Nosetník RUP 1/1.0	0 3/4"
1.2	Kouřící kotel	Kouřící kotel nerez BRK A.322	0 3/4"
1.3	Místní stanice	Místní stanice nerez A2P ALU ALU-350mm	0 3/4"
1.4	Místní stanice	Místní stanice nerez A2P ALU ALU-350mm	0 3/4"
1.5	Místní stanice	Místní stanice nerez A2P ALU ALU-350mm	0 3/4"
1.6	Výškový ventily	Výškový ventily nerez na hadicové připojení	0 3/4"
LEGENDA			
ČERPADLA			
Označení	Název	Materiál	Připojení
2.1	Čerpadlo	Gardas FP 32 / 30	0 2"

Spodní hrana sprchové hlavy
1950mm od podlahy/uzavírání
korout sprchy 2000mm od podlahy
sprchová trubka kolmo do stropu
max 100mm pod stropem.

Vodová projektant		Projektant	Výkon	Účel	PPS
AT 030714		AT 030714	AT 030714	Datum	05/2016
Výkon		Výkon	Výkon	Číslo zak.	0302016
002.12.423		002.12.423	002.12.423	Formát	1046x594
Měřítko		Měřítko	Měřítko	Měřítko	1:50
Stavba - objekt		ZTI	ZTI	Číslo	D1.4e2
VODOVOD PŮDORYS 1PP					