


VODOVOD PŮDORYS 2NP

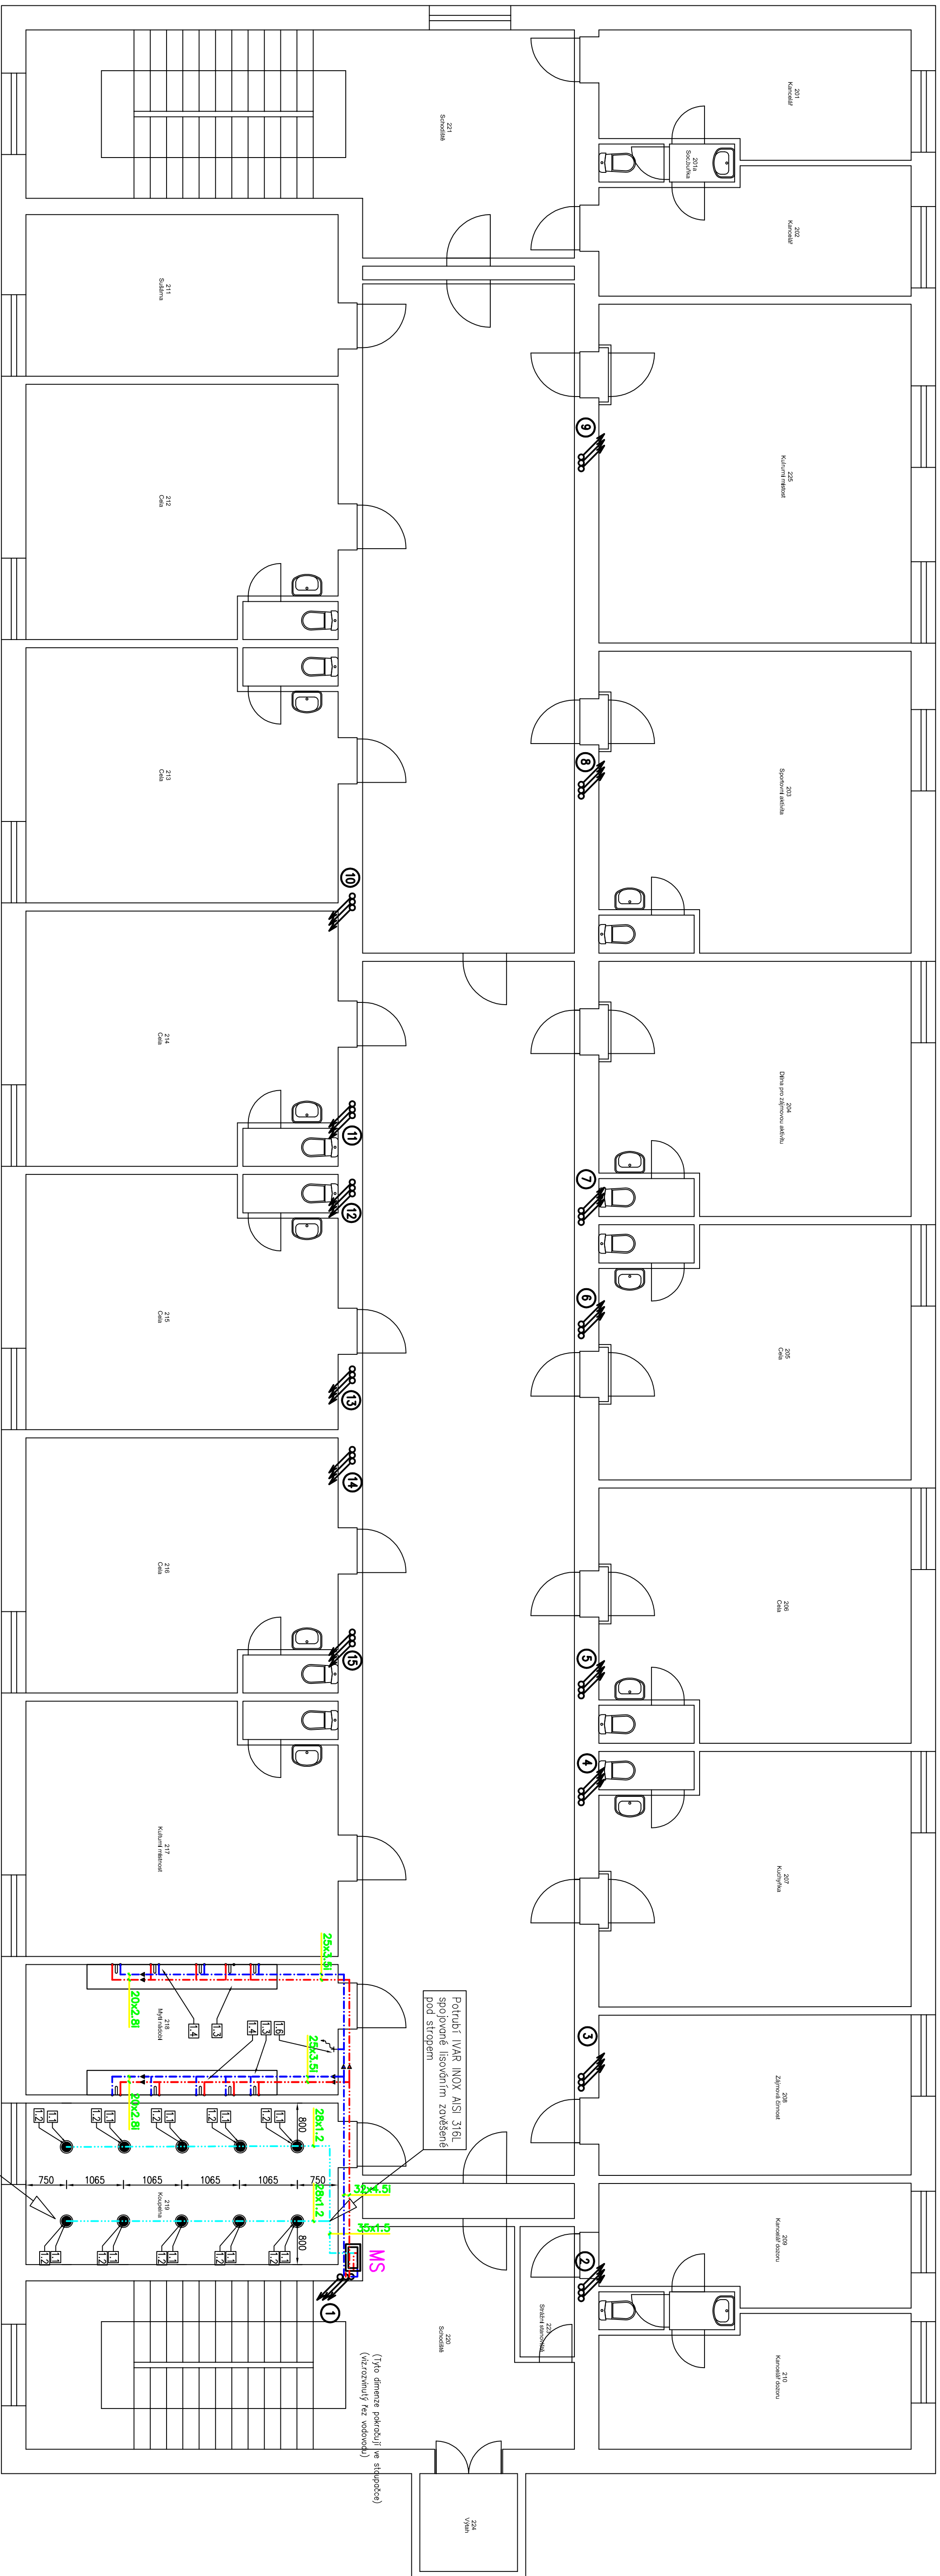

Potru


LEGENDA


Výtok


[illegible]