


VODOVOD PŮDORYS 3NP

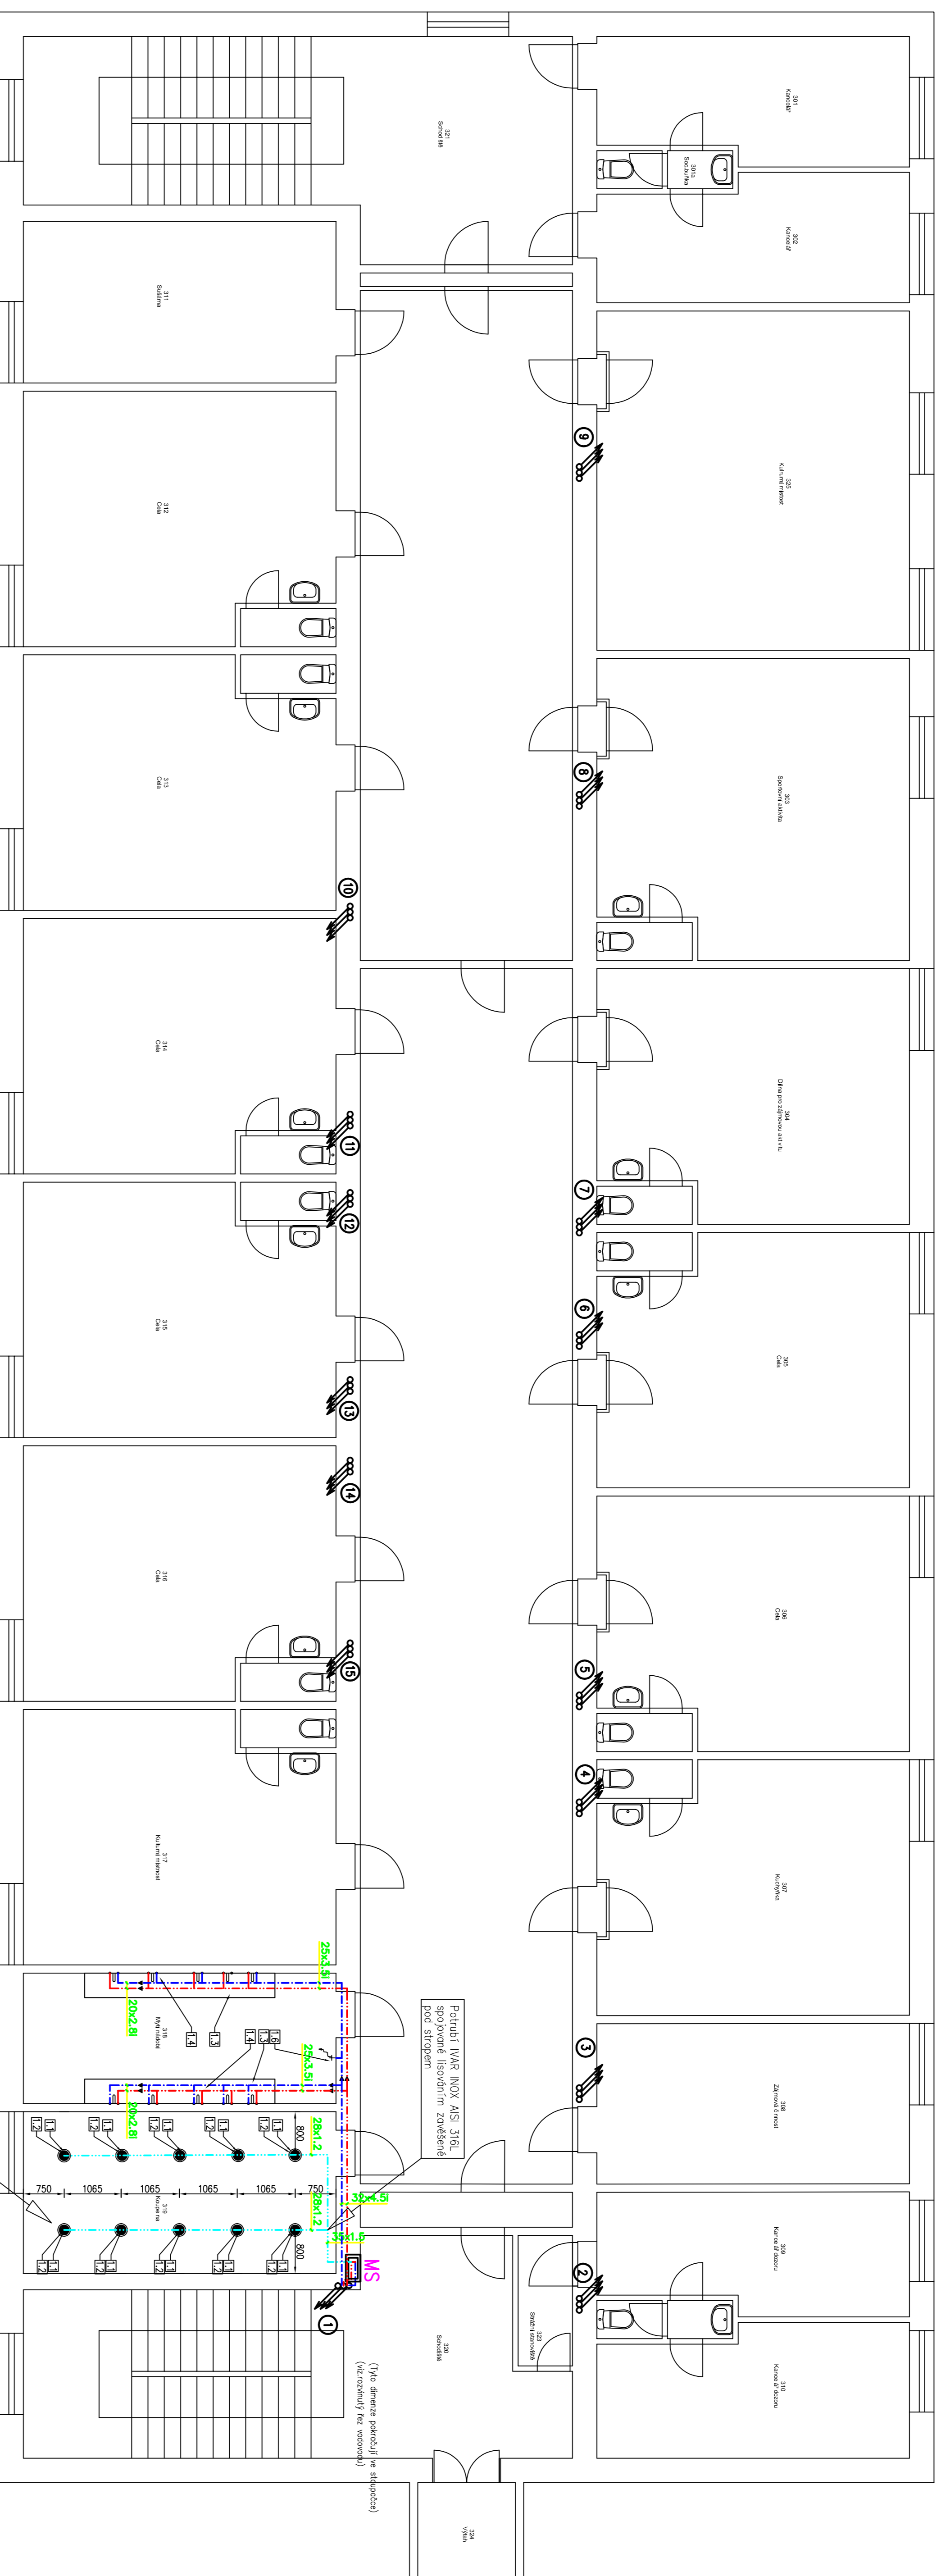


Číslo	Název	Materiál	Speciální požadavky
1	Studená voda	Statistický kopolymerní propylen PP-R (PP 1923)-PN16	16mm
2	Teplá voda	Statistický kopolymerní propylen PP-R (PP 1923)-PN16	20mm
3	Ochrana	Statistický kopolymerní propylen PP-R (PP 1923)-PN16	20mm
4	Smíchaná voda	Neer IVAR INOX AISI 316L	ne

Číslo	Název	Materiál	Speciální požadavky
MS	Místní stanice	Umístění v místě 500x100x250mm	230V


Spodní strana sprchové hvozdice 1950mm od podlahy, uvažovat káždou sprchu 2000mm od podlahy sprchové trubky koleno do stropu max.100mm pod stropem.


D1.4E5