


VODOVOD PŮDORYS 4NP

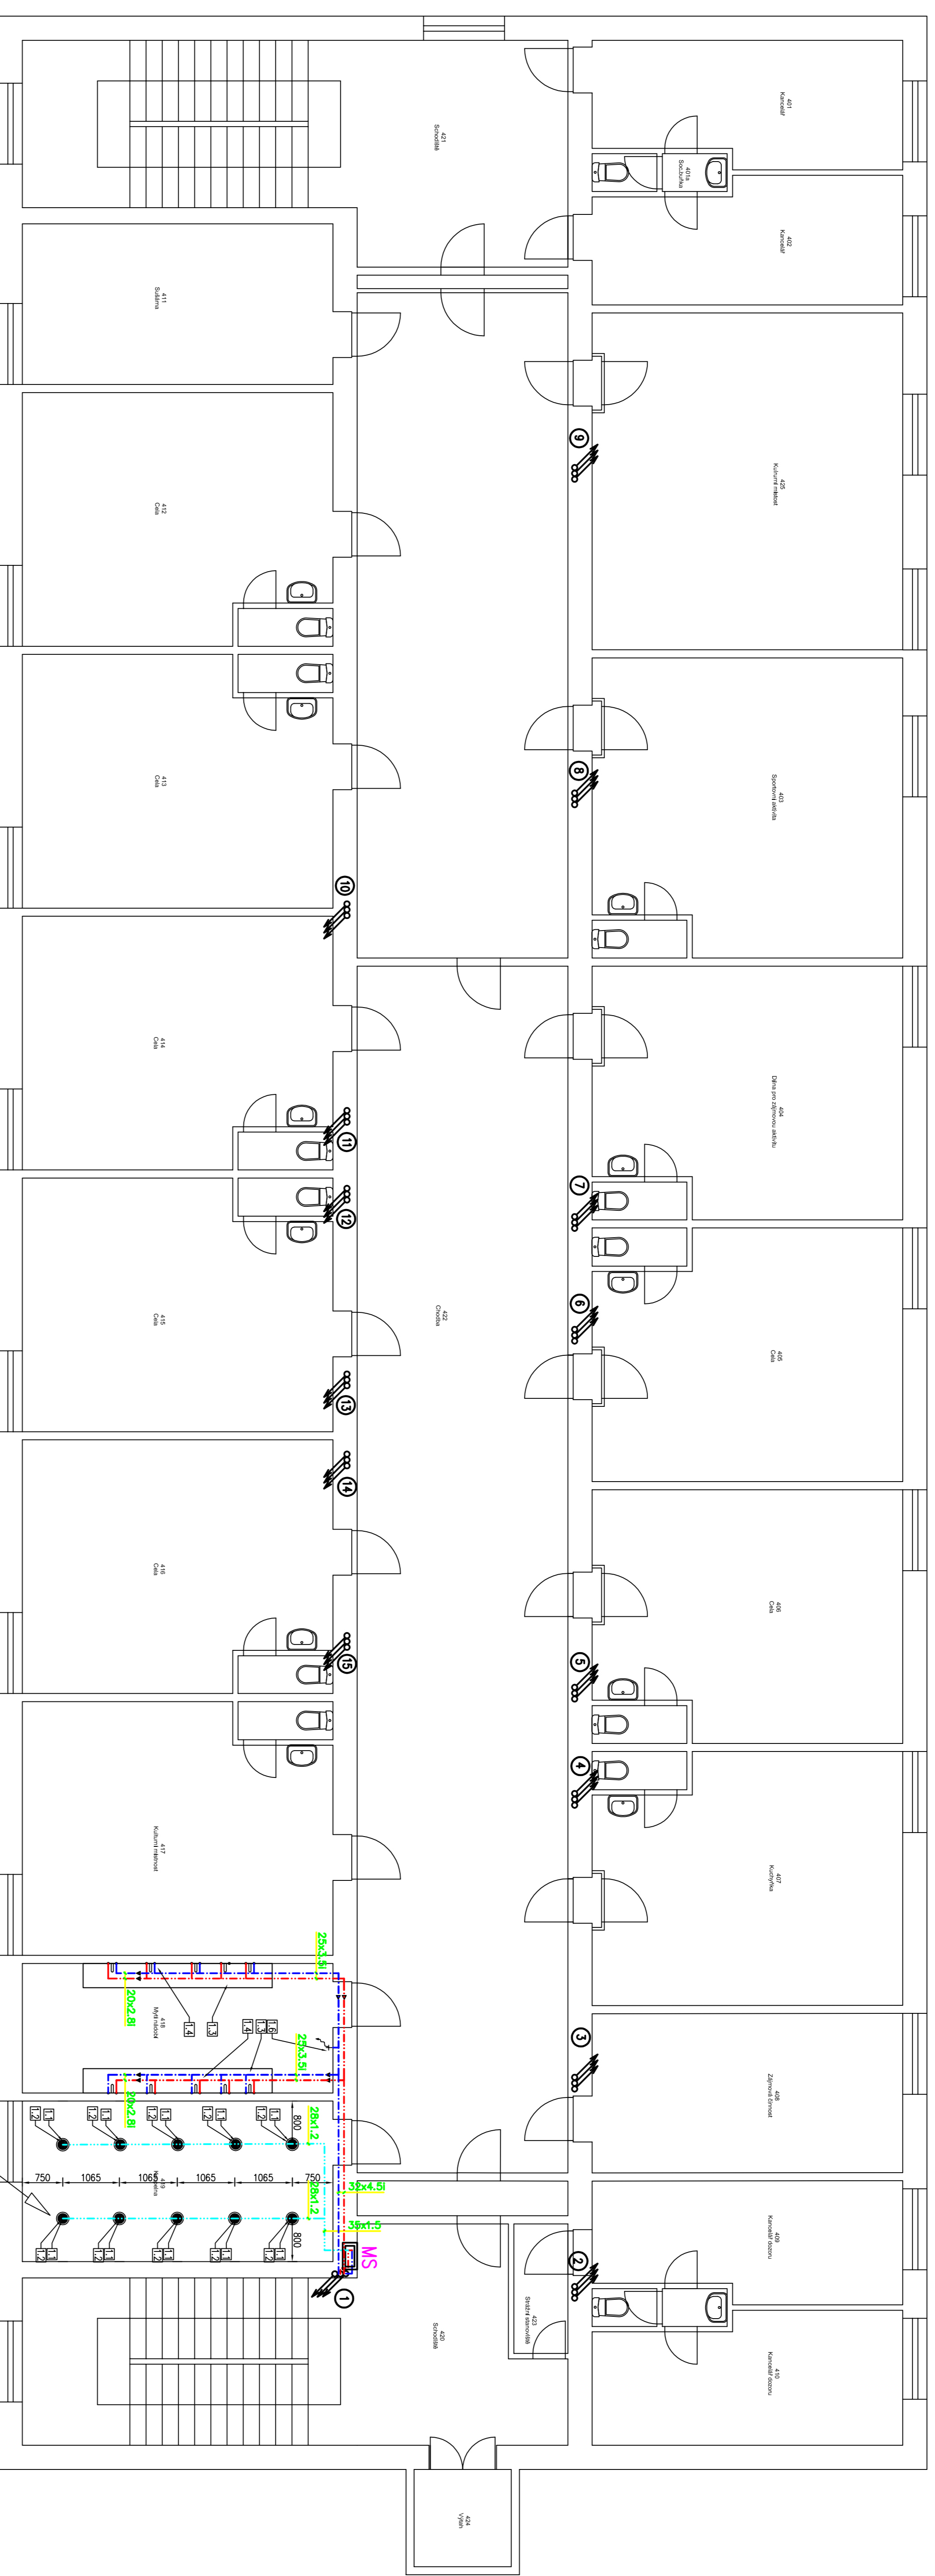

LEGENDA Potrubí

Značení	Název	Materiál	Isolace
—	Studená voda	Střížkový kapilární polypropylen PP-R (PP 1P-3)-PN16	30mm
—	Teplá voda	Střížkový kapilární polypropylen PP-R (PP 1P-3)-PN16	20mm
—	Čerpadlo	Střížkový kapilární polypropylen PP-R (PP 1P-3)-PN16	20mm
—	Smíchaná voda	Nezrezavějící INOX AISI 316L	ne

LEGENDA Místní stanice

Značení	Název	Materiál	Připojení
MS	Místní stanice	Umístěná v níže 500x700x250mm	230V
	Smíšená točivá	Siemens SEH 621	3x
	Kolový ventil	demontovatelný ventil Bimono R2032 DN32 pro plyn	230V
	Serpopisec	Bimono UF 230 A pro kolové ventily	230V
	Ventil s měřičem	Termoaktický měřič ventilů TV M152 HC 027 vč. vodní zpětné klapky a 2751002.000	0 2x"

LEGENDA Vytákové armatury a rozřivovací předměty

Značení	Název	Materiál	Připojení
1.1	Sprchová hadice hrovice	Wassersta. RHP/141.0	0 2x"
1.2	Kolový ventil	kolový ventil Bimono R2032	0 2x"
1.3	Mylcí žab	Mylcí žaba nezrezavějící ALU DN 3000mm	0 2x"
1.4	Nástěnná bat.	Nástěnná baterie kohoutková rozřiv. 100mm	0 2x"
1.5	Mylcí žab	Mylcí žaba nezrezavějící ALU DN 3000mm	0 2x"
1.6	Vytákový ventil	Vytákový ventil luv na hadicové připojení	0 2x"

Výkonný projektant	Projektant	Výpracoval	Účel	PDPS
Řídicí inženýr	Řídicí inženýr	Řídicí inženýr	Datum	05/2016
Projektant	Projektant	Projektant	Číslo zrk.	0300016
Objekt	Objekt	Objekt	Formát	1046x594
Název objektu	Název objektu	Název objektu	Kótování	mm
			Měřítko	1:50
Stavba - objekt			Číslo	D1.4e6
VODOVOD PŮDORYS 4NP				

Oprava koupelny v ubytovně odsouzených C