




POHLED SEVEROZAPADNÍ

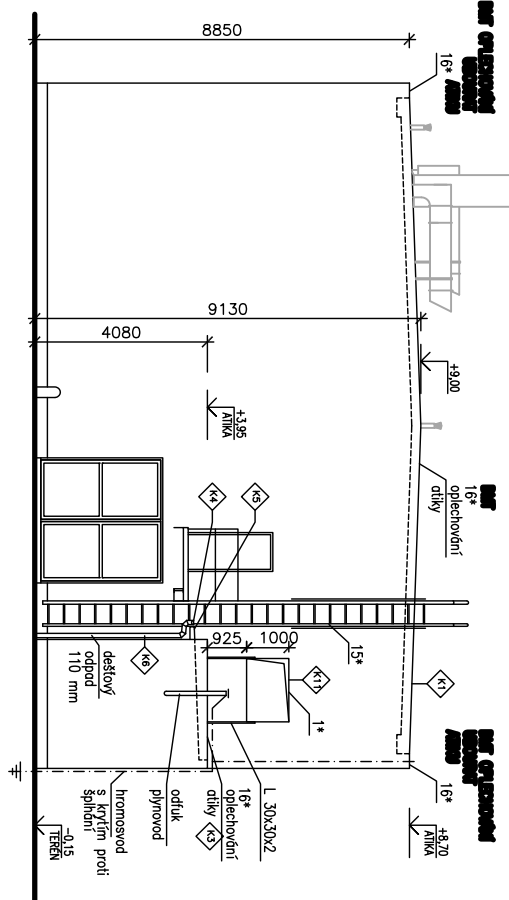




REZ A

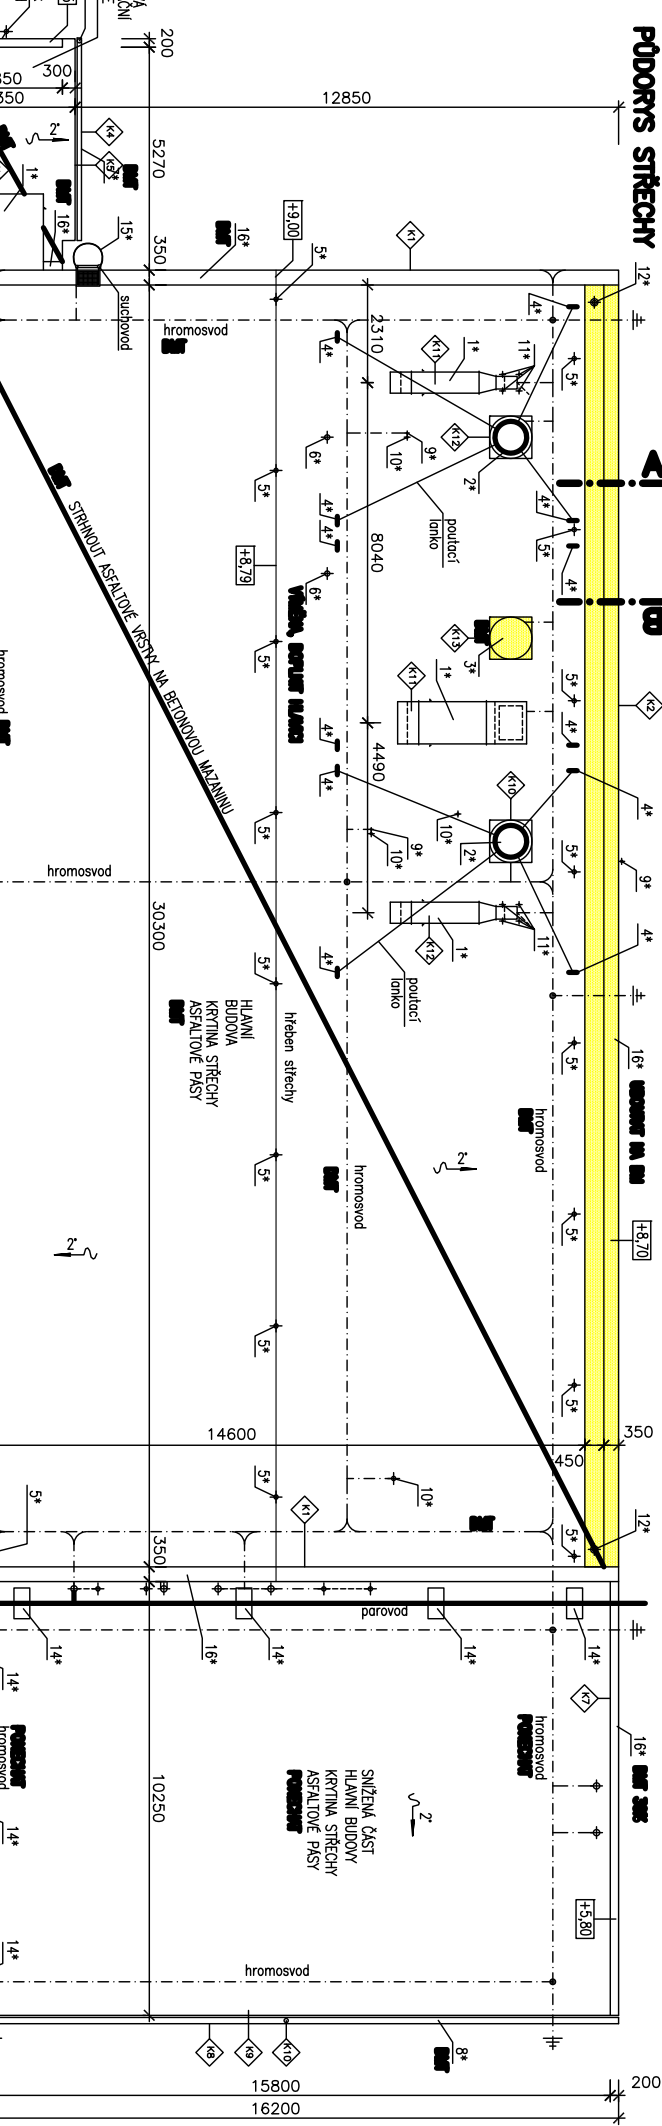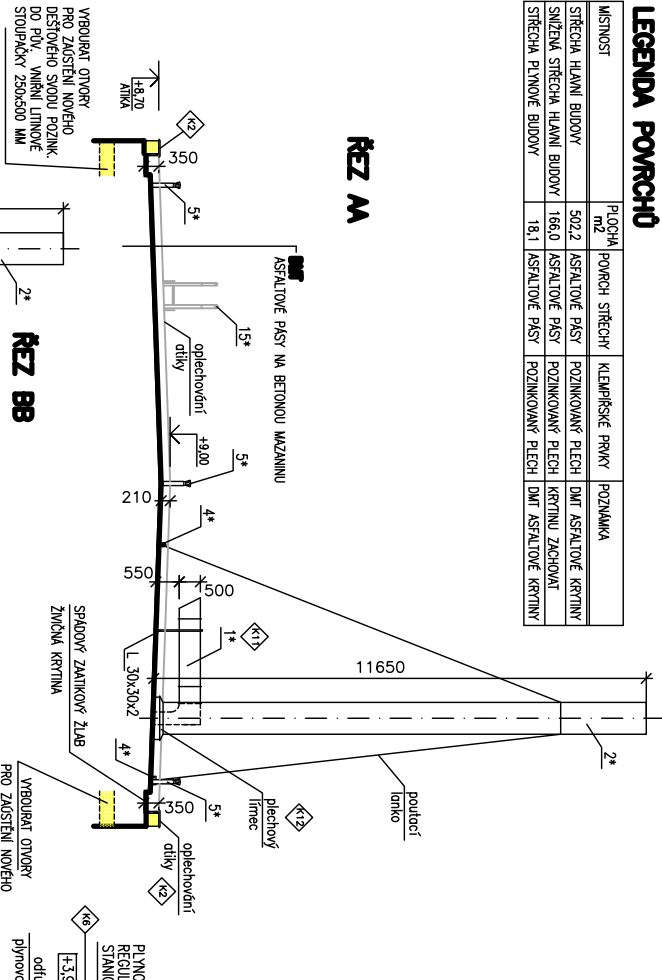


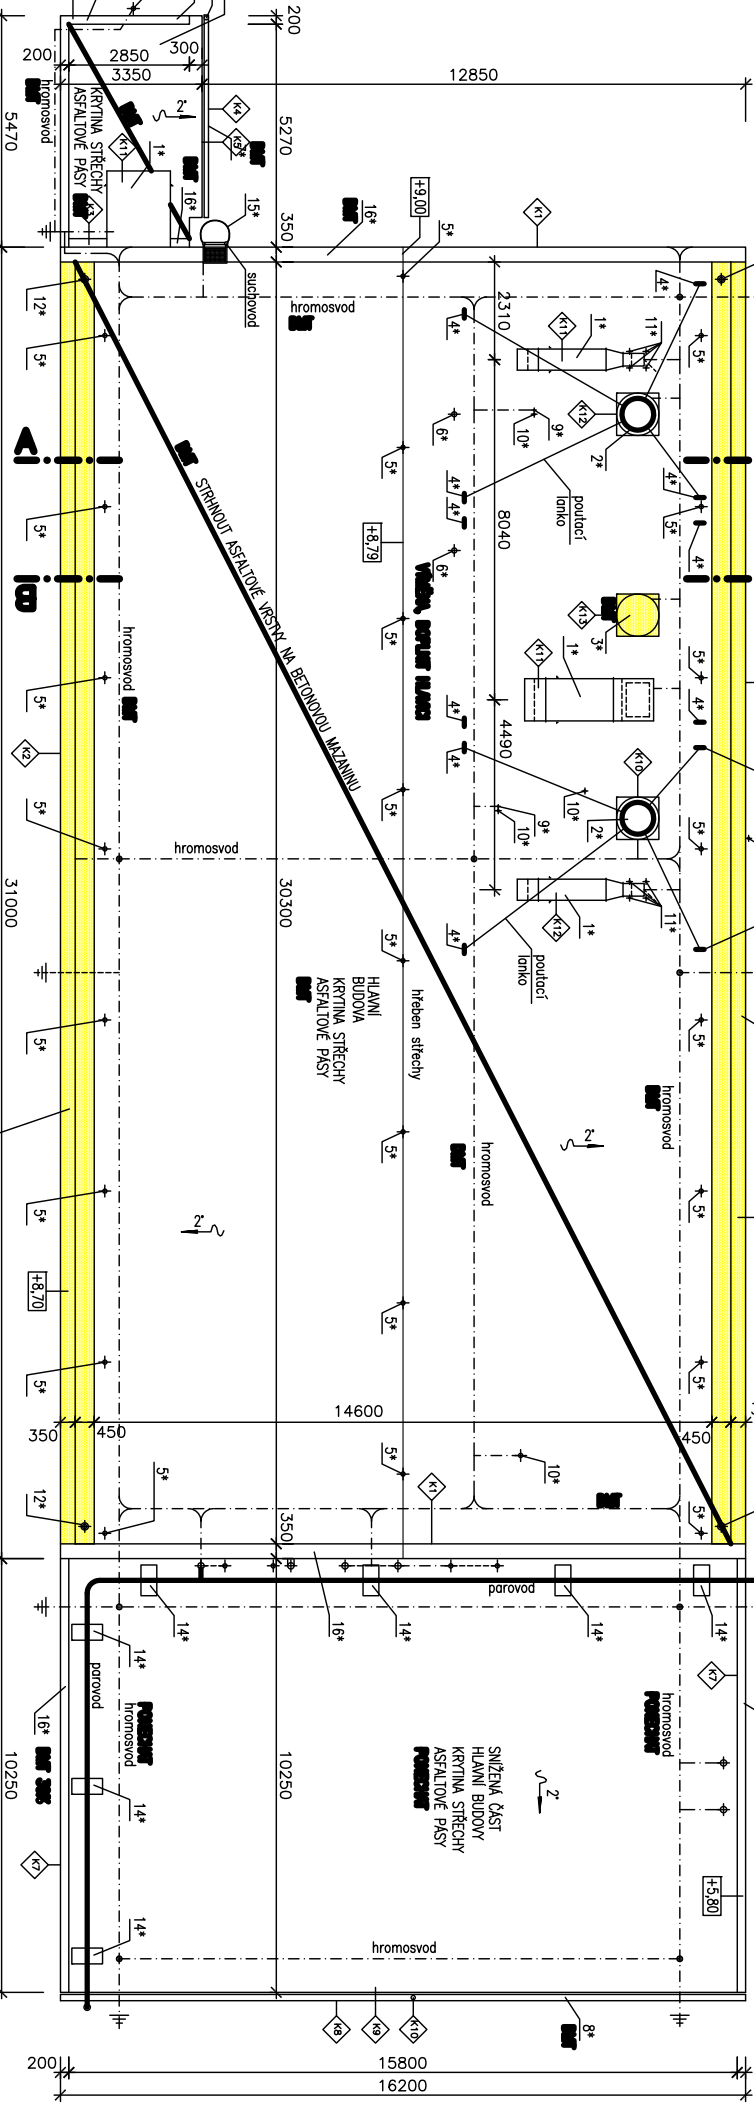





ING. ČENĚK KADLEČEK

