



POHLED SEVEROZAPADNÍ

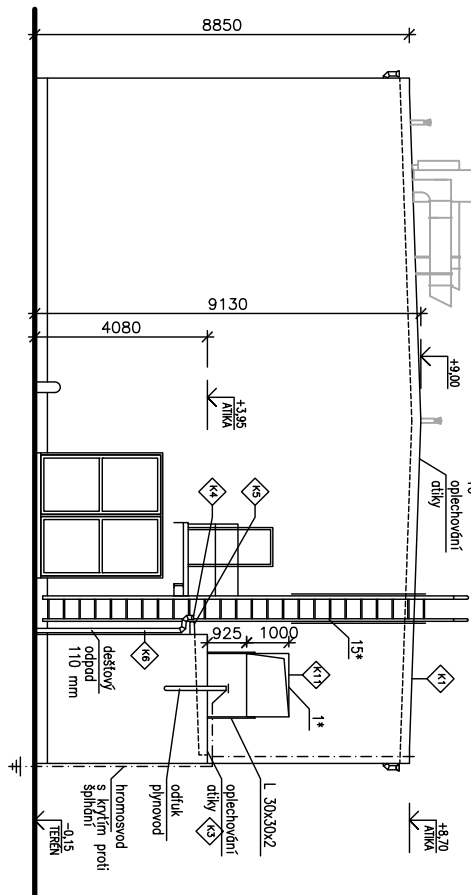


POHLED JIHOVÝCHODNÍ

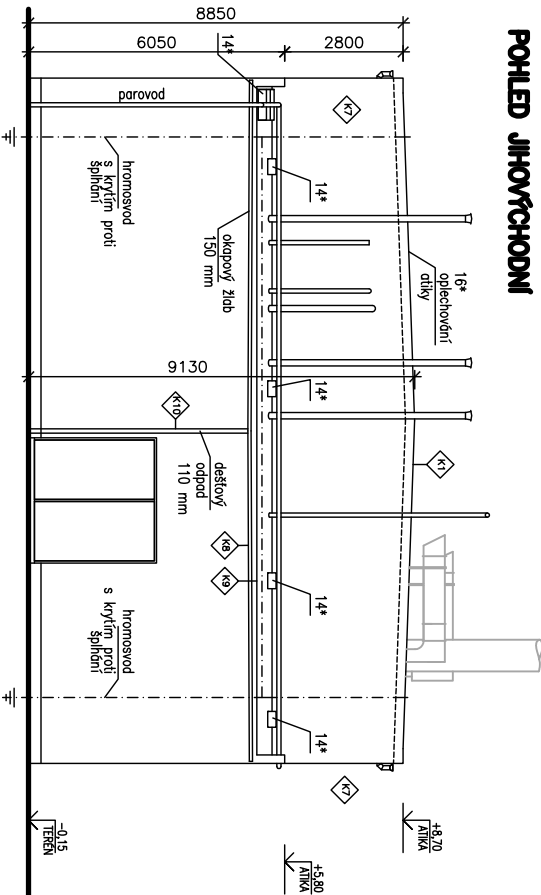




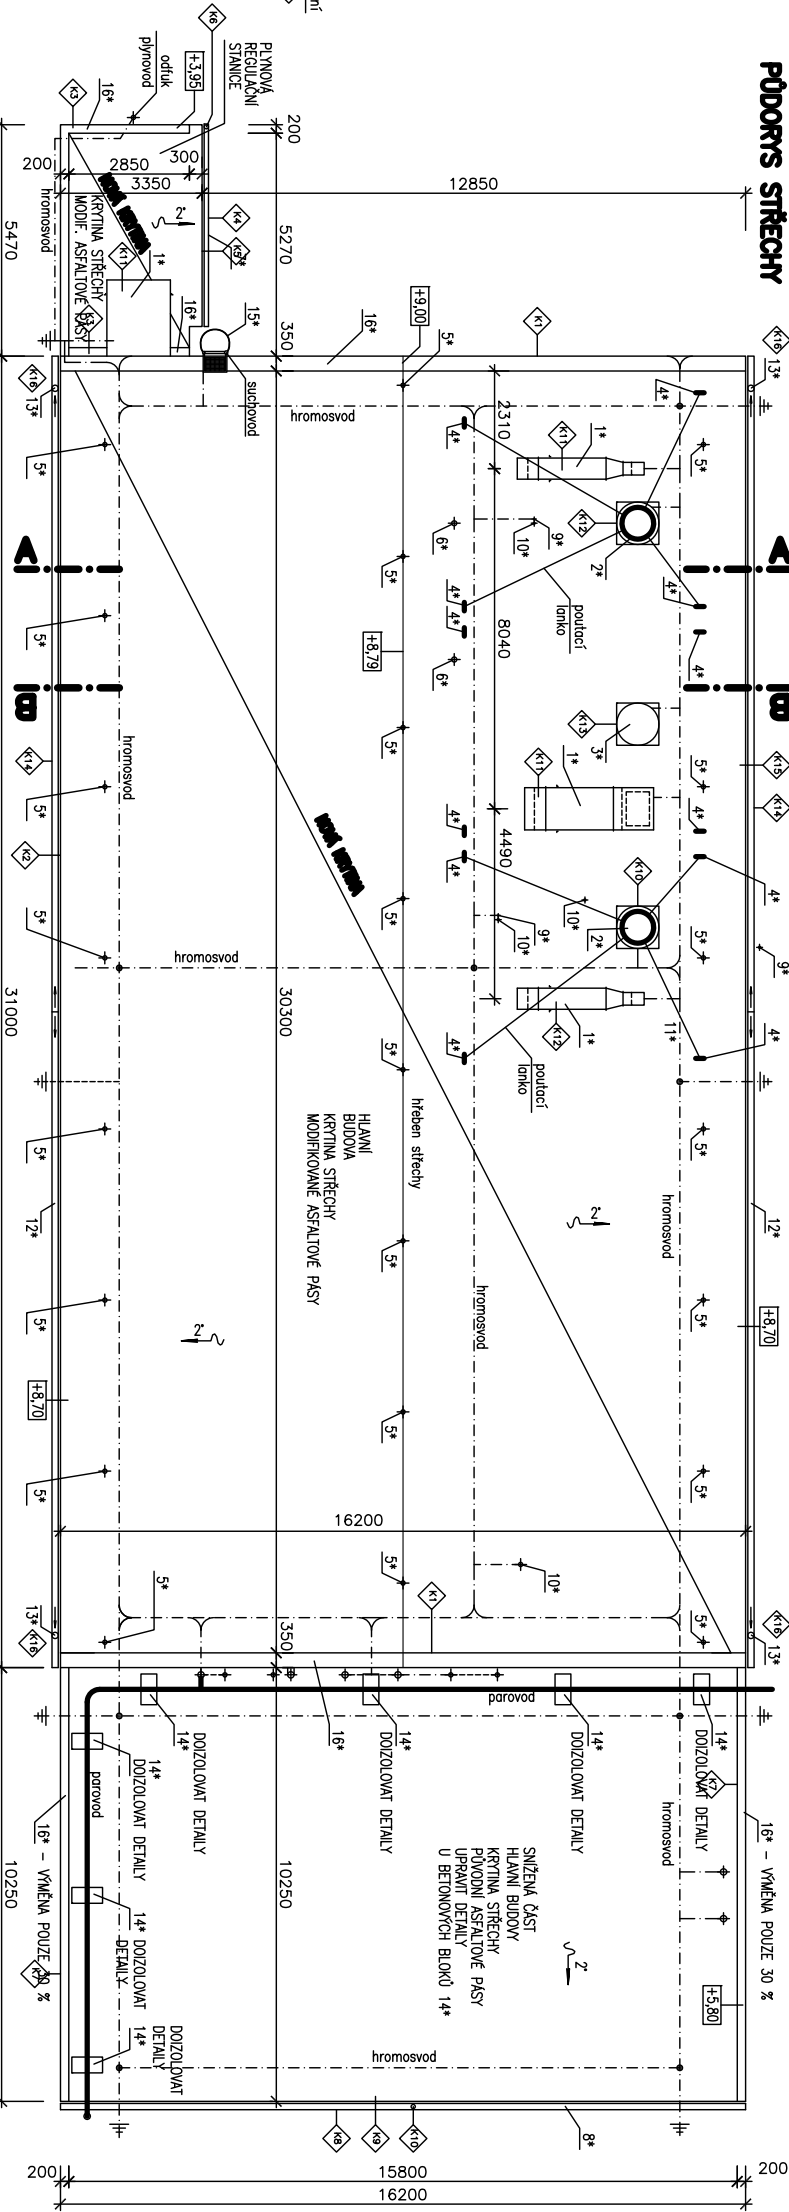





ING.ČENĚK KADLEC

