



ROZVODNÁ SOUSTAVA: 3PEN stř. 50Hz, 400/230V, TN-C-S
OCHRANA PŘED NEBEZPEČNÝM DOTYKEM JE SAMOČINNÝM
ODPOJENÍM OD ZDROJE DLE ČSN 33 2000-4-41 ed. 2

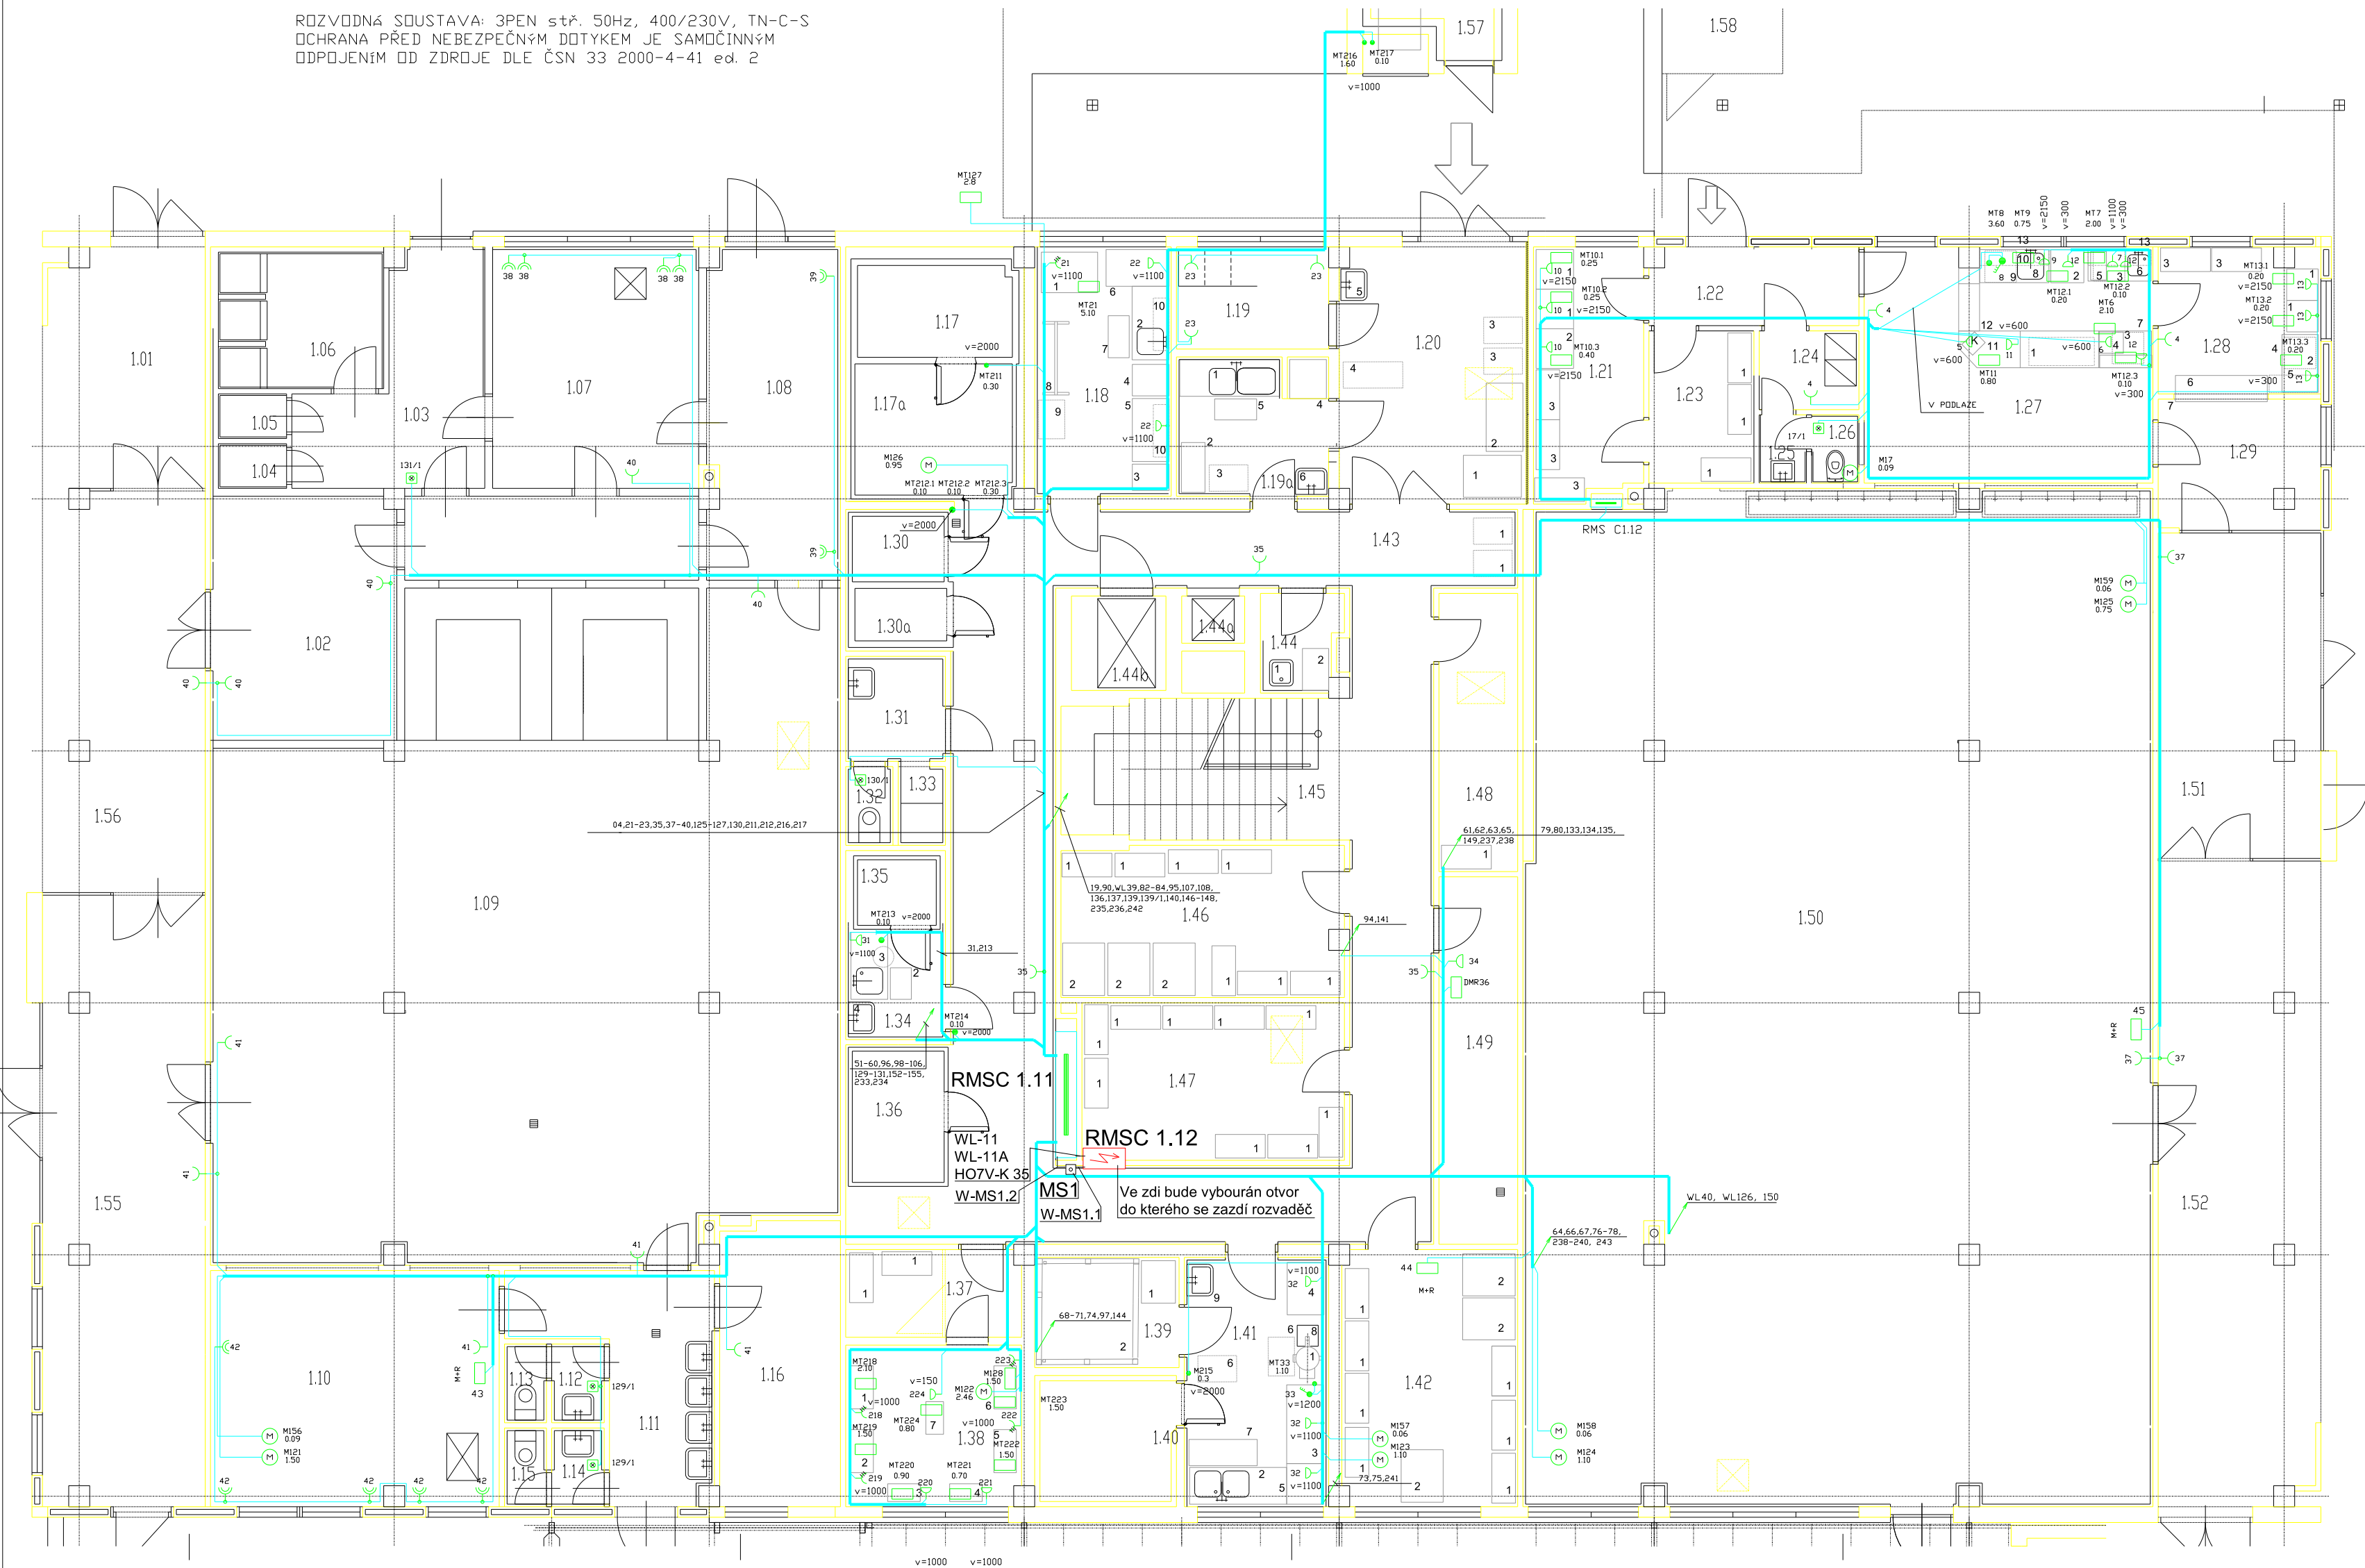

LEGENDA MÍSTNOSTI

ČÍSLO MÍSTNOSTI	NÁZEV MÍSTNOSTI	VÝŠKOVÝ VÝVY	PLOCHA m²	PODLAHA	ODK.	OPRAVA POVRCHU
1.01	CHODBA	---	13.79	KERAM. DLAŽBA		
1.02	ČEKARNA VSTUP	---	16.44	KERAM. DLAŽBA		
1.03	UMÝVÁRNA	AD.3	11.60	KERAM. DLAŽBA		
1.04	WC	---	1.09	KERAM. DLAŽBA		
1.05	WC	---	1.09	KERAM. DLAŽBA	KO v=2000	
1.06	SPRCHOVÝ	AD.4	7.97	KERAM. DLAŽBA	KO v=2000	
1.07	SKLAD+ZOBRAV. PROHLIDKA	---	18.05	KERAM. DLAŽBA	MOZAIKA, v=2000	
1.08	ČEKARNA PŘÍHEM	---	16.13	KERAM. DLAŽBA	MOZAIKA, v=2000	
1.09	INTENDANTNÍ SKLAD	---	14.19	KERAM. DLAŽBA	MOZAIKA, v=2000	
1.10	KANCELÁŘ	---	24.59	PVC		
1.11	CHODBA	---	11.43	KERAM. DLAŽBA	KO=1500	
1.12	PŘEDSÍŇ	---	1.50	KERAM. DLAŽBA	KO=1500	
1.13	WC MUŽ	---	1.20	KERAM. DLAŽBA	KO=1500	
1.14	PŘEDSÍŇ	---	1.50	KERAM. DLAŽBA	KO=1500	
1.15	WC ŽENY	---	1.20	KERAM. DLAŽBA	KO=1500	
1.16	SKLAD	---	12.40	PVC		
1.17	VRÁZ. BOX-MASO, DŘEBEŽ	1	5.13	CEM. P. NA -145mm		
1.17a	CHL. BOX-MASO	AB.4	7.48	CEM. P. NA -75mm		
1.18	PŘÍPRAVA MASA	AD.2	12.35	PVC	KO=2100	
1.19	KANCELÁŘ SKLADNIKA	---	5.65	PVC	KO=1500	
1.19a	MANIPUL. S TERMOPOPTY	---	7.68	PVC	KO=1500	
1.20	PŘÍHEM SUROVIN	---	17.29	KERAM. DLAŽBA		
1.21	SKLAD KANTYNY	---	9.92	PVC		
1.22	ZADVĚŘ	---	5.88	KERAM. DLAŽBA	KO=1500	
1.23	SUCHÝ SKLAD	---	5.80	KERAM. DLAŽBA	KO=1500	
1.24	SÁLNA	---	2.85	KERAM. DLAŽBA	KO=1500	
1.25	PŘEDSÍŇ WC	---	1.21	KERAM. DLAŽBA	KO=2050	
1.26	WC	---	1.17	KERAM. DLAŽBA	KO=2050	
1.27	BUKET	---	25.23	PVC		
1.28	KANTYNA ODSOULZENÝCH	---	8.68	PVC		
1.29	PRODEJ	---	7.67	PVC		
1.30	CHL. BOX-LIŽENINY	AB.4	2.19	CEM. P. NA -75mm		
1.30a	VRÁZ. BOX-RYBY	1	1.75	CEM. P. NA-145mm		
1.31	UMÝVÁRNA ZAM.	AD.3	3.80	KERAM. DLAŽBA	KO=1500	
1.32	WC ZAM.	---	1.35	KERAM. DLAŽBA	KO=1500	
1.33	SPRCHOVÝ	AD.4	1.35	KERAM. DLAŽBA	KO=1500	
1.34	PŘÍPRAVA VAJEK	AD.2	4.00	KERAM. DLAŽBA	KO=1500	
1.35	CHL. BOX-VEJCE	AB.4	1.84	CEM. P. NA -75		
1.36	CHL. BOX-MLEKO, TUKY	AB.4	6.12	CEM. P. NA-75mm	KO=1500	
1.37	CHODBA	---	2.58	KERAM. DLAŽBA	KO=2100	
1.37a	SKLAD AROM. POTR.	---	4.25	KERAM. DLAŽBA	KO=2100	
1.38	STROJOVNA CHL. JEDNOTEK	BA.4	8.82	PVC		
1.39	SKLAD KOR. ZEL. A BRAMB.	AD.2	5.77	CEMENT. POTĚR		
1.40	CHLADIRNA ZELENINY	AB.5	5.85			
1.41	HŘEB. PŘÍPRAVA ZELENINY	AD.2	12.92	KERAM. DLAŽBA	KO=2100	
1.42	SUCHÝ SKLAD	---	16.41	KERAM. DLAŽBA		
1.43	CHODBA	---	70.00	KERAM. DLAŽBA		
1.44	OKLADOVÁ KOMORA	---	2.73	KERAM. DLAŽBA	KO=1500	
1.44a	STOLOVÝ VÝTAH	---	1.08	KERAM. DLAŽBA	KO=1500	
1.44b	NÁKL. VÝTAH	BA.4	2.95	KERAM. DLAŽBA	KO=1500	
1.45	SCHODIŠTĚ	---	14.39	KERAM. DLAŽBA		
1.46	SKLAD OVOC. A ZELENINY	AM.02	15.66	CEMENT. POTĚR		
1.47	SKLAD DNP+HVV	---	15.00	KERAM. DLAŽBA		
1.48	SKLAD OBALŮ	---	8.19	CEMENT. POTĚR		
1.49	ROZVODNA ÚT	---	10.78	CEMENT. POTĚR		
1.50	INTENDANTNÍ SKLAD	---	228.25	KERAM. DLAŽBA	MOZAIKA, v=2000	
1.51	CHODBA	---	71.68	KERAM. DLAŽBA	MOZAIKA, v=2000	
1.52	HALA	---	41.72	KERAM. DLAŽBA	MOZAIKA, v=2000	
1.53	CHODBA	---	71.68	KERAM. DLAŽBA	MOZAIKA, v=2000	
1.54	CHODBA	---	17.68	KERAM. DLAŽBA	MOZAIKA, v=2000	
1.55	CHODBA	---	17.06	KERAM. DLAŽBA		
1.56	CHODBA	---	27.17	KERAM. DLAŽBA		
1.57	CH. SKLAD ODPADKŮ	---	4.95	KERAM. DLAŽBA		
1.58	SKLAD OBALŮ	---	11.15	KERAM. DLAŽBA		

1/ AA4, AB2, AD2

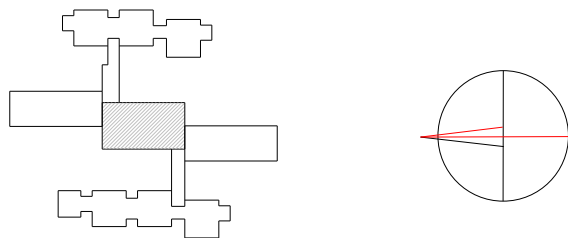

Projektant:	Jiří Ostatnický, F. A. Jelínka 1015, 582 91 Světlá nad Sázavou	Telefon:	732 967 090
Investor:	Věznice Světlá nad Sázavou, Rozkoš 990, 582 91 Světlá nad Sázavou	Okres:	Havlíčkův Brod
Stavba:	Posílení proudové zatížitelnosti kuchyně Věznice Světlá nad Sázavou, Rozkoš 990, 582 91 Světlá nad Sázavou	Datum:	07/2016
Výkres:	Půdorys - schéma rozvodu	Měřítko:	1 : 100
		Zak. č. :	10716
		Výkres č. :	D1.1