


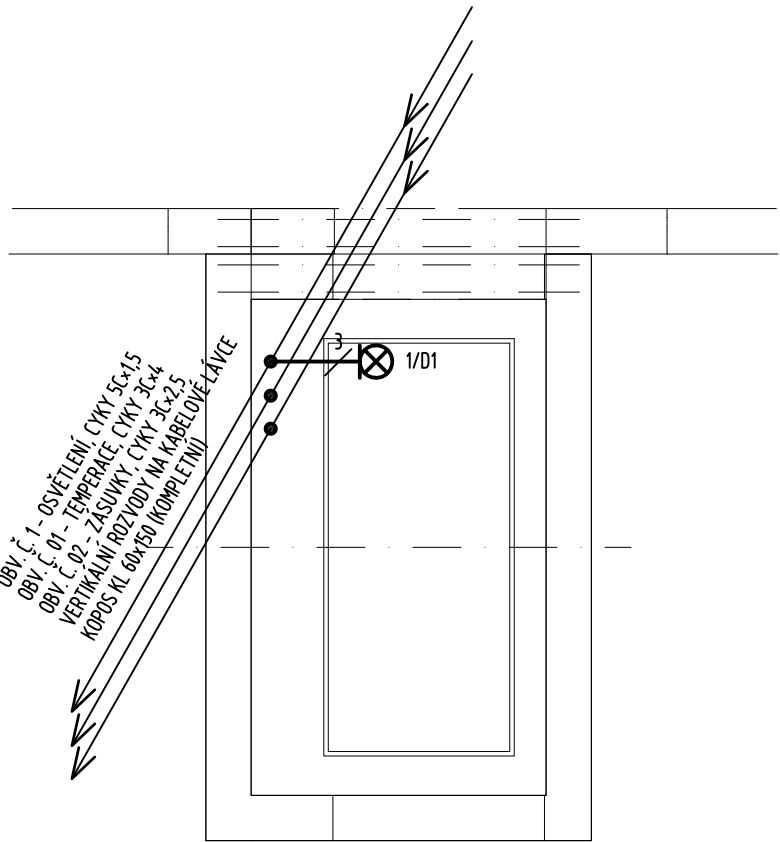


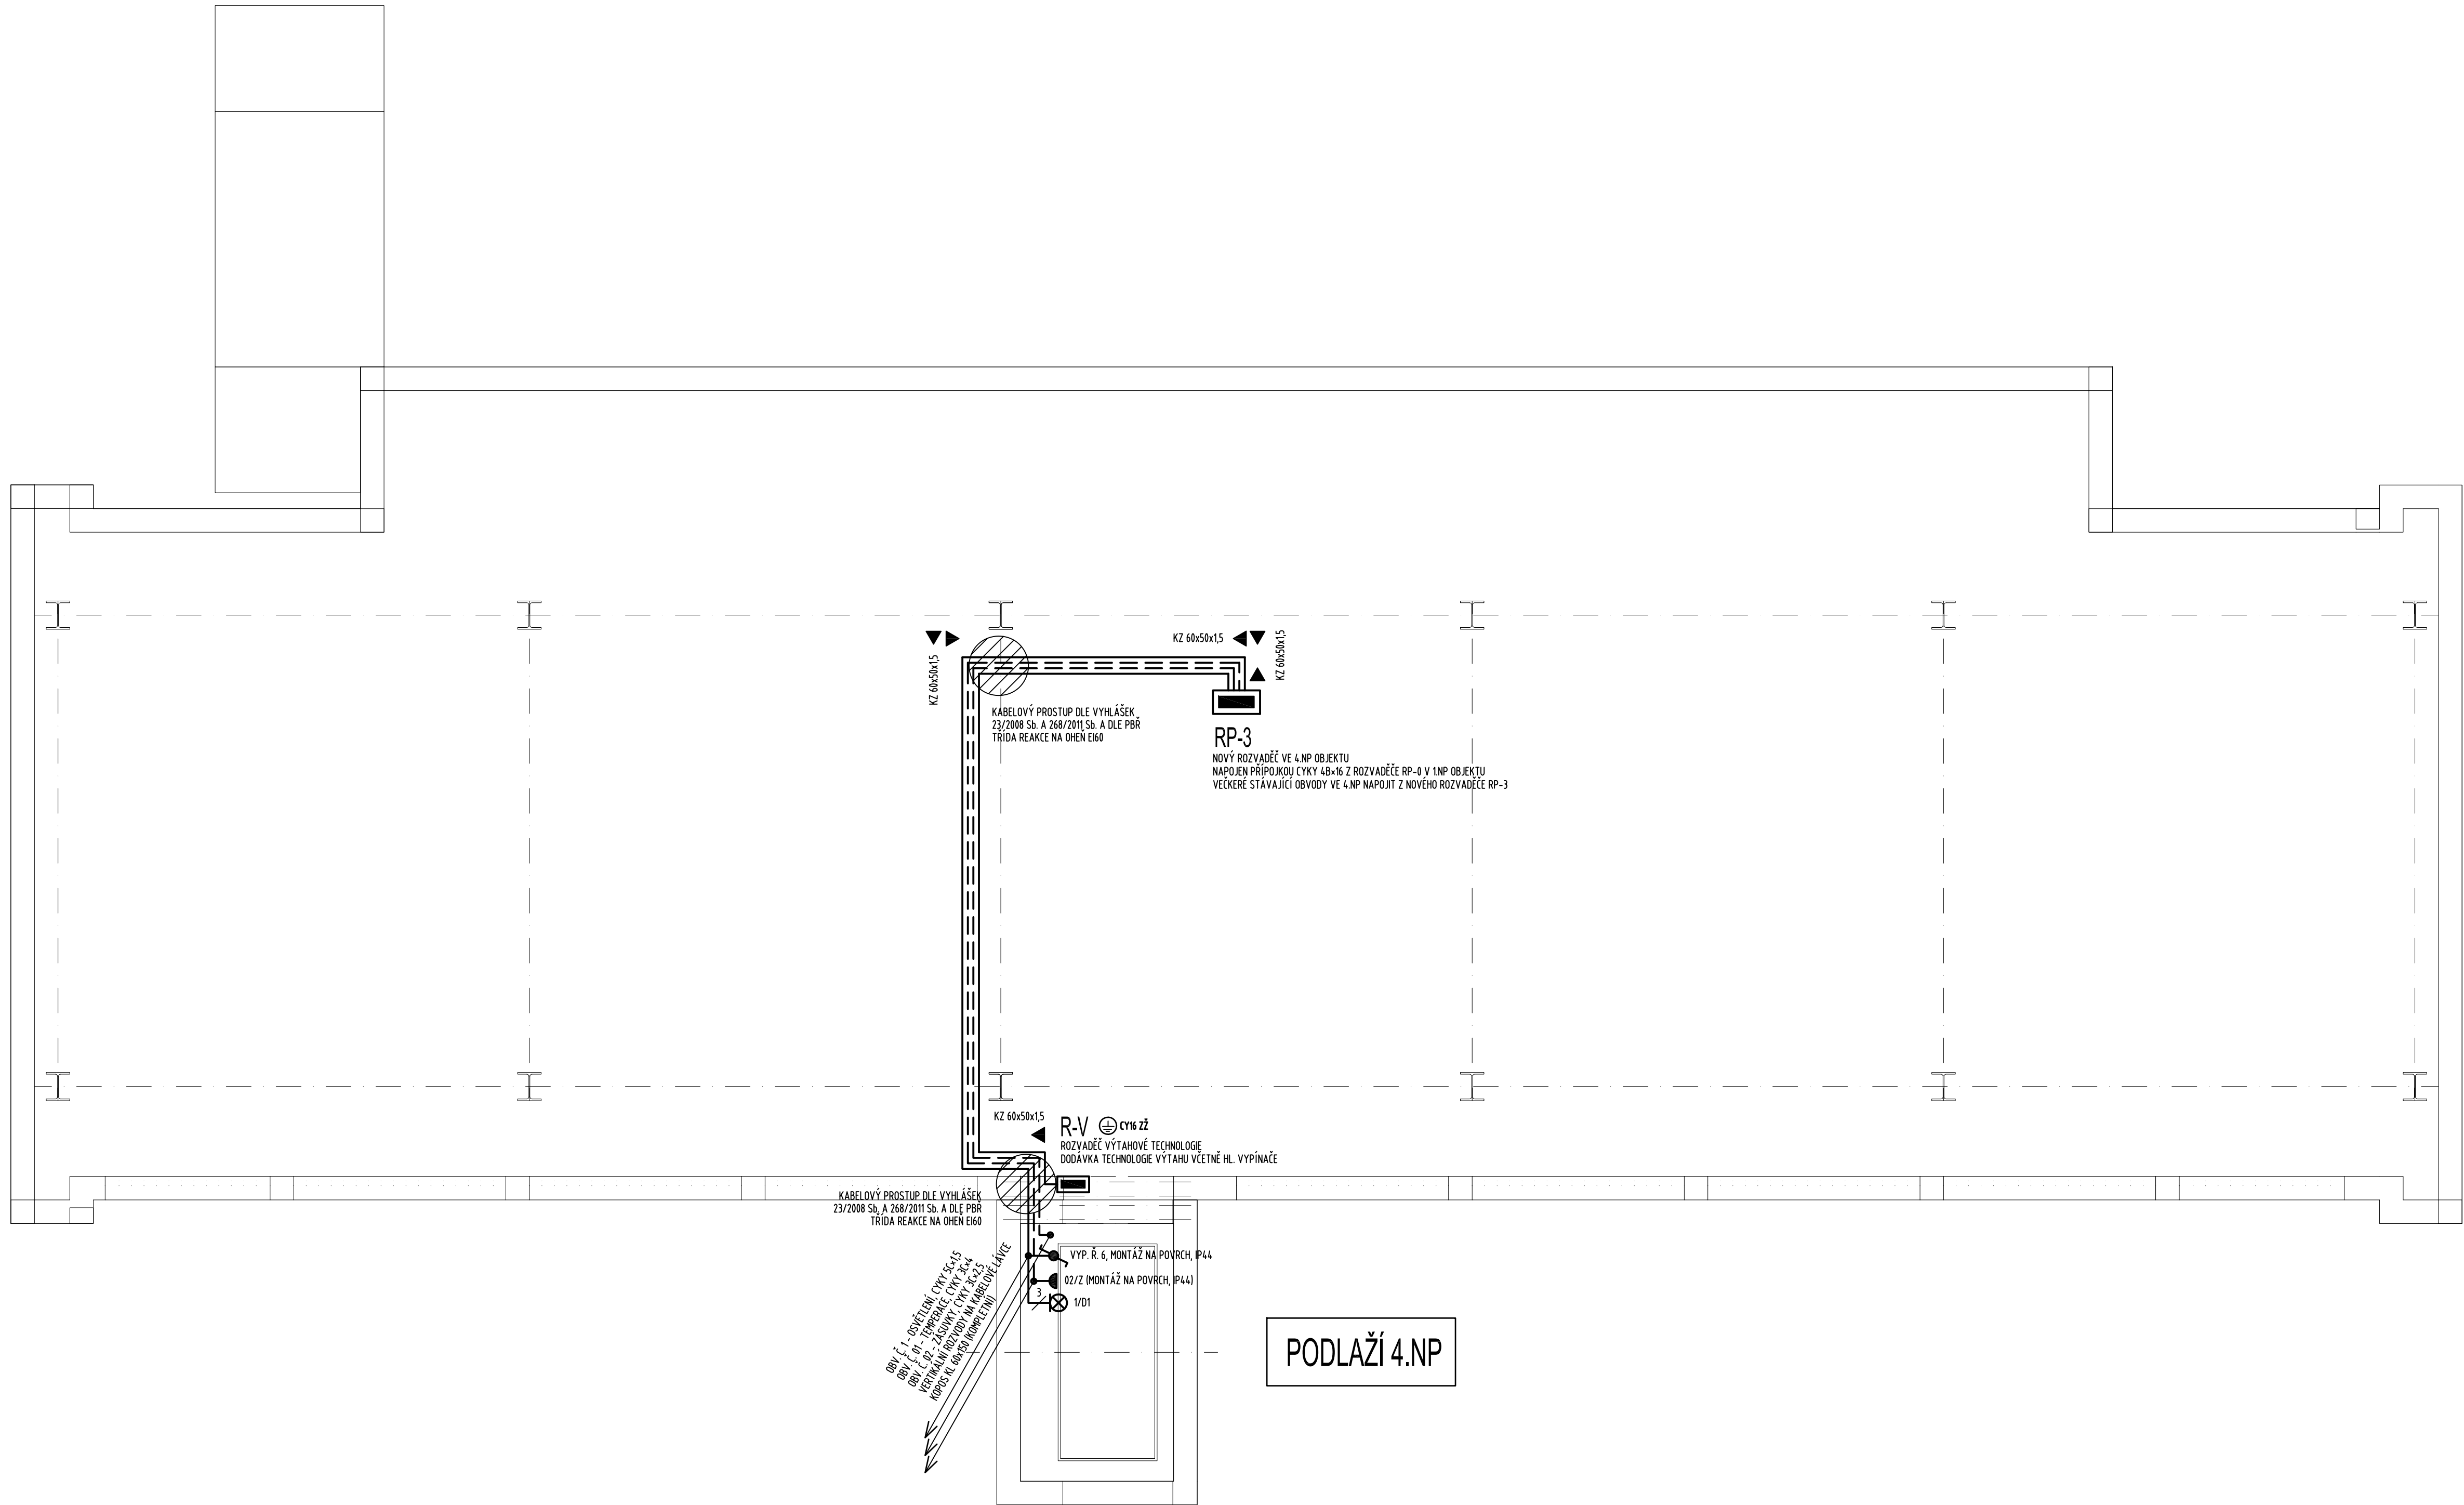

PODLAŽÍ 3.NP

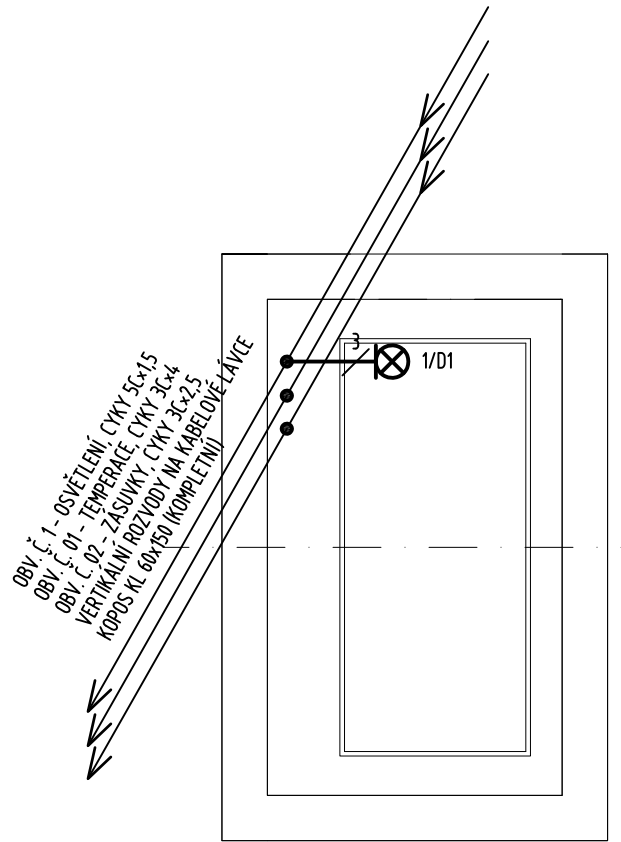

PODLAŽÍ 2.NP

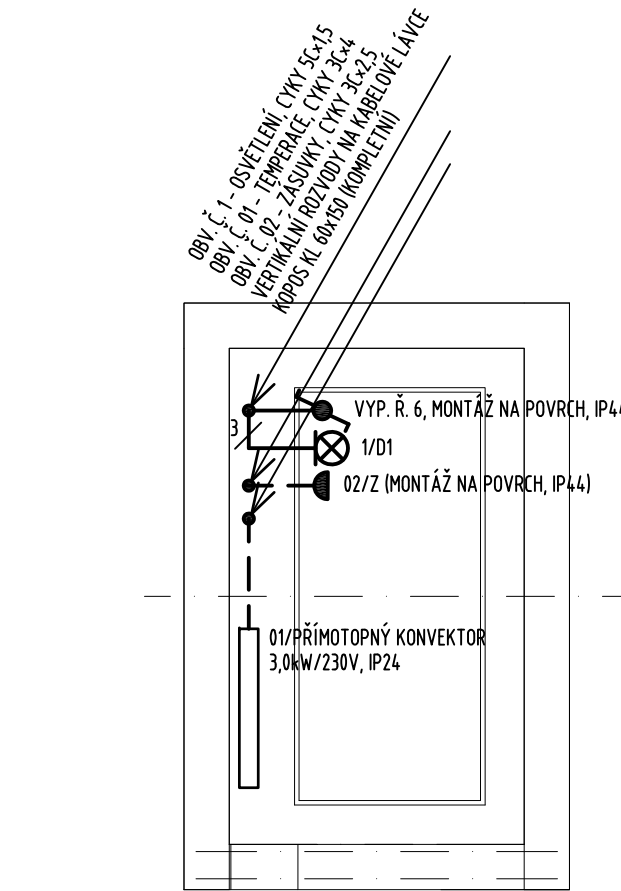

PODLAŽÍ 1.NP

LEGENDA PŘÍSTROJŮ	
OZNAČENÍ NA VÝKRESE	TECHNICKÝ POPIS, PARAMETRY ZAŘÍZENÍ
	VYPÍNAČ ŘÁZENÍ 6, IP44, MONTÁŽ NA POVŘECHU
	ZÁSUVKA 16A/230V, IP44, MONTÁŽ NA POVŘECHU

LEGENDA SVÍTIDEL	
OZNAČENÍ NA VÝKRESE	TECHNICKÝ POPIS, PARAMETRY ZAŘÍZENÍ
D1	SVÍTIDLO NÁSTĚNNÉ PRISAZENÉ, PRŮMYŠLOVÉ PROVEDENÍ, E27, IP54

INSTALACE :
VŠEKERÁ INSTALACE BUDE V PROVEDENÍ NA POVŘECHU, HORIZONTÁLNÍ ROZVODY V KABELOVÉM ŽLABU VERTIKÁLNÍ ROZVODY VE VÝTAHOVÉ ŠACHTĚ NA KABELOVÉ LÁVCE

NEDÍLNOU SOUČÁSTÍ JE TECHNICKÁ ZPRÁVA A SCHÉMATA ZAPOJENÍ

OCHRANA PŘED ÚRAZEM ELEKTRICKÝM PROUDEM: SAMOČINNÝM ODPOJENÍM OD ZPROJE DLE ČSN 33-2000-4-41 ed. 2
NAPĚTOVÁ SOUSTAVA 3x230/400V, TN-C-S, 3+PE+N, 50Hz AC
DOPLNKOVÁ OCHRANA OCHRANNÝM POSPOJENÍ A PROUDOVÝMI CHRÁNIČI DLE ČSN 33 2000-4-41

POZNÁMKA :
NEDÍLNOU SOUČÁSTÍ JE KOORDINACE S OSTATNÍMI PROFESEMI !!!

Hlavní projektant :		Autorizovaný projektant :		Zodpovědný projektant :		Projektování elektrických zařízení Bc. JAROSLAV SKŮRA Závodu Míru 518/5, Karlovy Vary Tel. : +420 605 118 561 e-mail: skura@seznam.cz
Ing. Roman Gajdůš		Ing. František Kolář		Bc. Jaroslav Skůra		
Investor : Česká republika, Vězeňská služba ČR, Soudní 1672/1a, Praha 4						
Objednatel : Ing. Roman Gajdůš, G-Projekt, Karlovy Vary						
Kraj :		Karlovarský		Zakázka číslo :		EP011-2016
Obec :		Horní Slavkov		DPS		
Akce :						
HORNÍ SLAVKOV						
DODÁVKA A MONTÁŽ VÝTAHU OBJEKTU č. 22						
D1.4a – Silnoproudá elektrotechnika						
Obsah :		PŮDORYSY ELEKTROINSTALACE		iČO :		734 30 871
				Datum :		02/2016
				Měřítka :		1:50
				Číslo přílohů :		
						D1.4a-4