

Niederlassung: 516
Auftragsnummer: 435034
Positionsnummer: 0010

Kunde: 517636, OPENCLOSE s.r.o. Příbram Podlesí 316,



Měřítko: 1:20
Uvědomte si prosím, že zobrazení barev není závazné.
Tolerance výšky podlahového těsnění je 38,5 mm (0 / +10 mm)

Datum tisku: 29.01.2015, 08:58

Vnější pohled
Pohled

SPU F42
Konstrukční řada 50
Rozdělení pole:

Standard

Světlé hotové míry šířka x výška
Boční vnitřní doraz levý / pravý
Výška stropu od OFF
Hloubka zasunutí
Potřebná výška průjezdu
Cykly vrat (otevření-zavření) za den

3000 mm x 2500 mm
300 mm / 300 mm
4100 mm
5000 mm
2450 mm
5

rozměry vrat

LZ (šířka) x RM (výška)

3000 mm x 2500 mm

Výkonnostní
charakteristiky dle EN
13241-1

Odolnost proti větru

Třída 4

vodotěsnost
Propustnost vzduchu
hluk (akustická izolace)
Tepelný odpor

Třída 3 (70 Pa)
Třída 2
R = 25 dB
U = 1,3 W/(m²K)

Obsluha vrat

WA300 S4 integrované ovládání

Umístění motoru


Umístění řízení

uvnitř vpravo

uvnitř vpravo

Zastoupení: 516
 Číslo zakázky: 435034
 Číslo pozice: 0010


Zákazník: 517636, OPENCLOSE s.r.o. Příbram Podlesí 316,

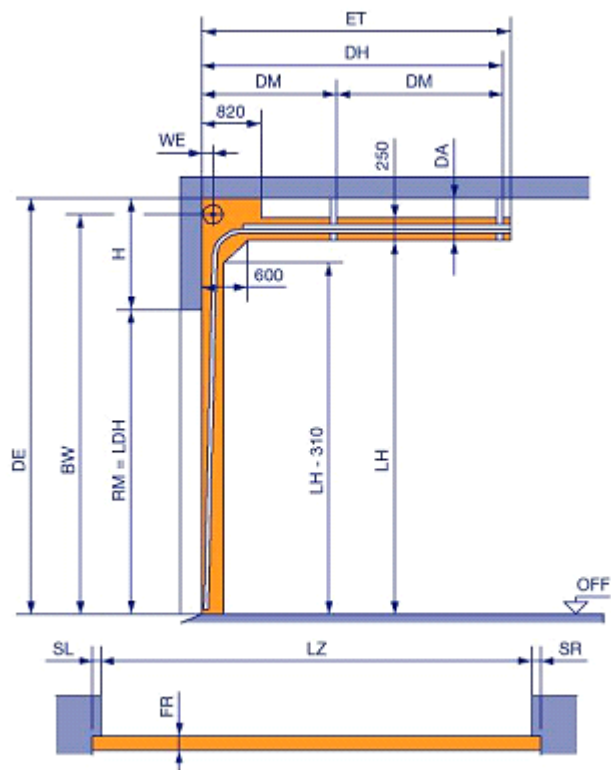

LZ	Druh kování	H
LDH	Světla míra zárubně šířka	3000 mm
RM	Světla výška průjezdu	2500 mm
BW	Výška rozměru rastru	2500 mm
LH	Upevnění držáku hřídele	3960 mm
ET	Výška vodící lišty	3680 mm
DH	Minimální hloubka zasunutí	1970 mm
DM	Stropní kotva vzadu	1725 mm
H	Střední stropní kotva	1 Kus 862mm
DA	min. výška překladu	1600 mm
DE	Vzdálenost od stropu	420 mm
SL	Minimální výška stropu	4100 mm
SR	boční doraz vlevo	150 mm
FR	Boční doraz vpravo	280 mm
	Volný prostor	300 mm



Volný prostor pro montáž vrat

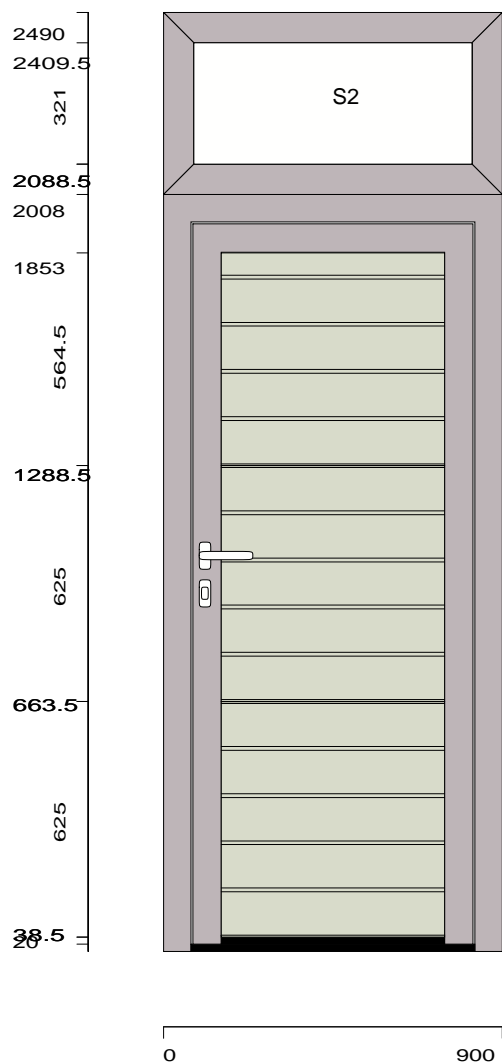

Měřítko: 1:20

Uvědomte si prosím, že zobrazení barev není závazné.

Datum tisku: 29.01.2015, 08:58

Vnější pohled vedlejší dveře SPU F42
Světlé hotové míry šířka x výška 0 mm x 2500 mm

Směr dorazu DIN levé
Uspořádání vedlejších dveří 6
Zarovnání zasklení zasklení ve dveřích na stejné úrovni
Konečné rozměry šířka x výška 900 mm x 2008 mm

Clona
Konečné rozměry šířka x výška 900 mm x 482 mm