


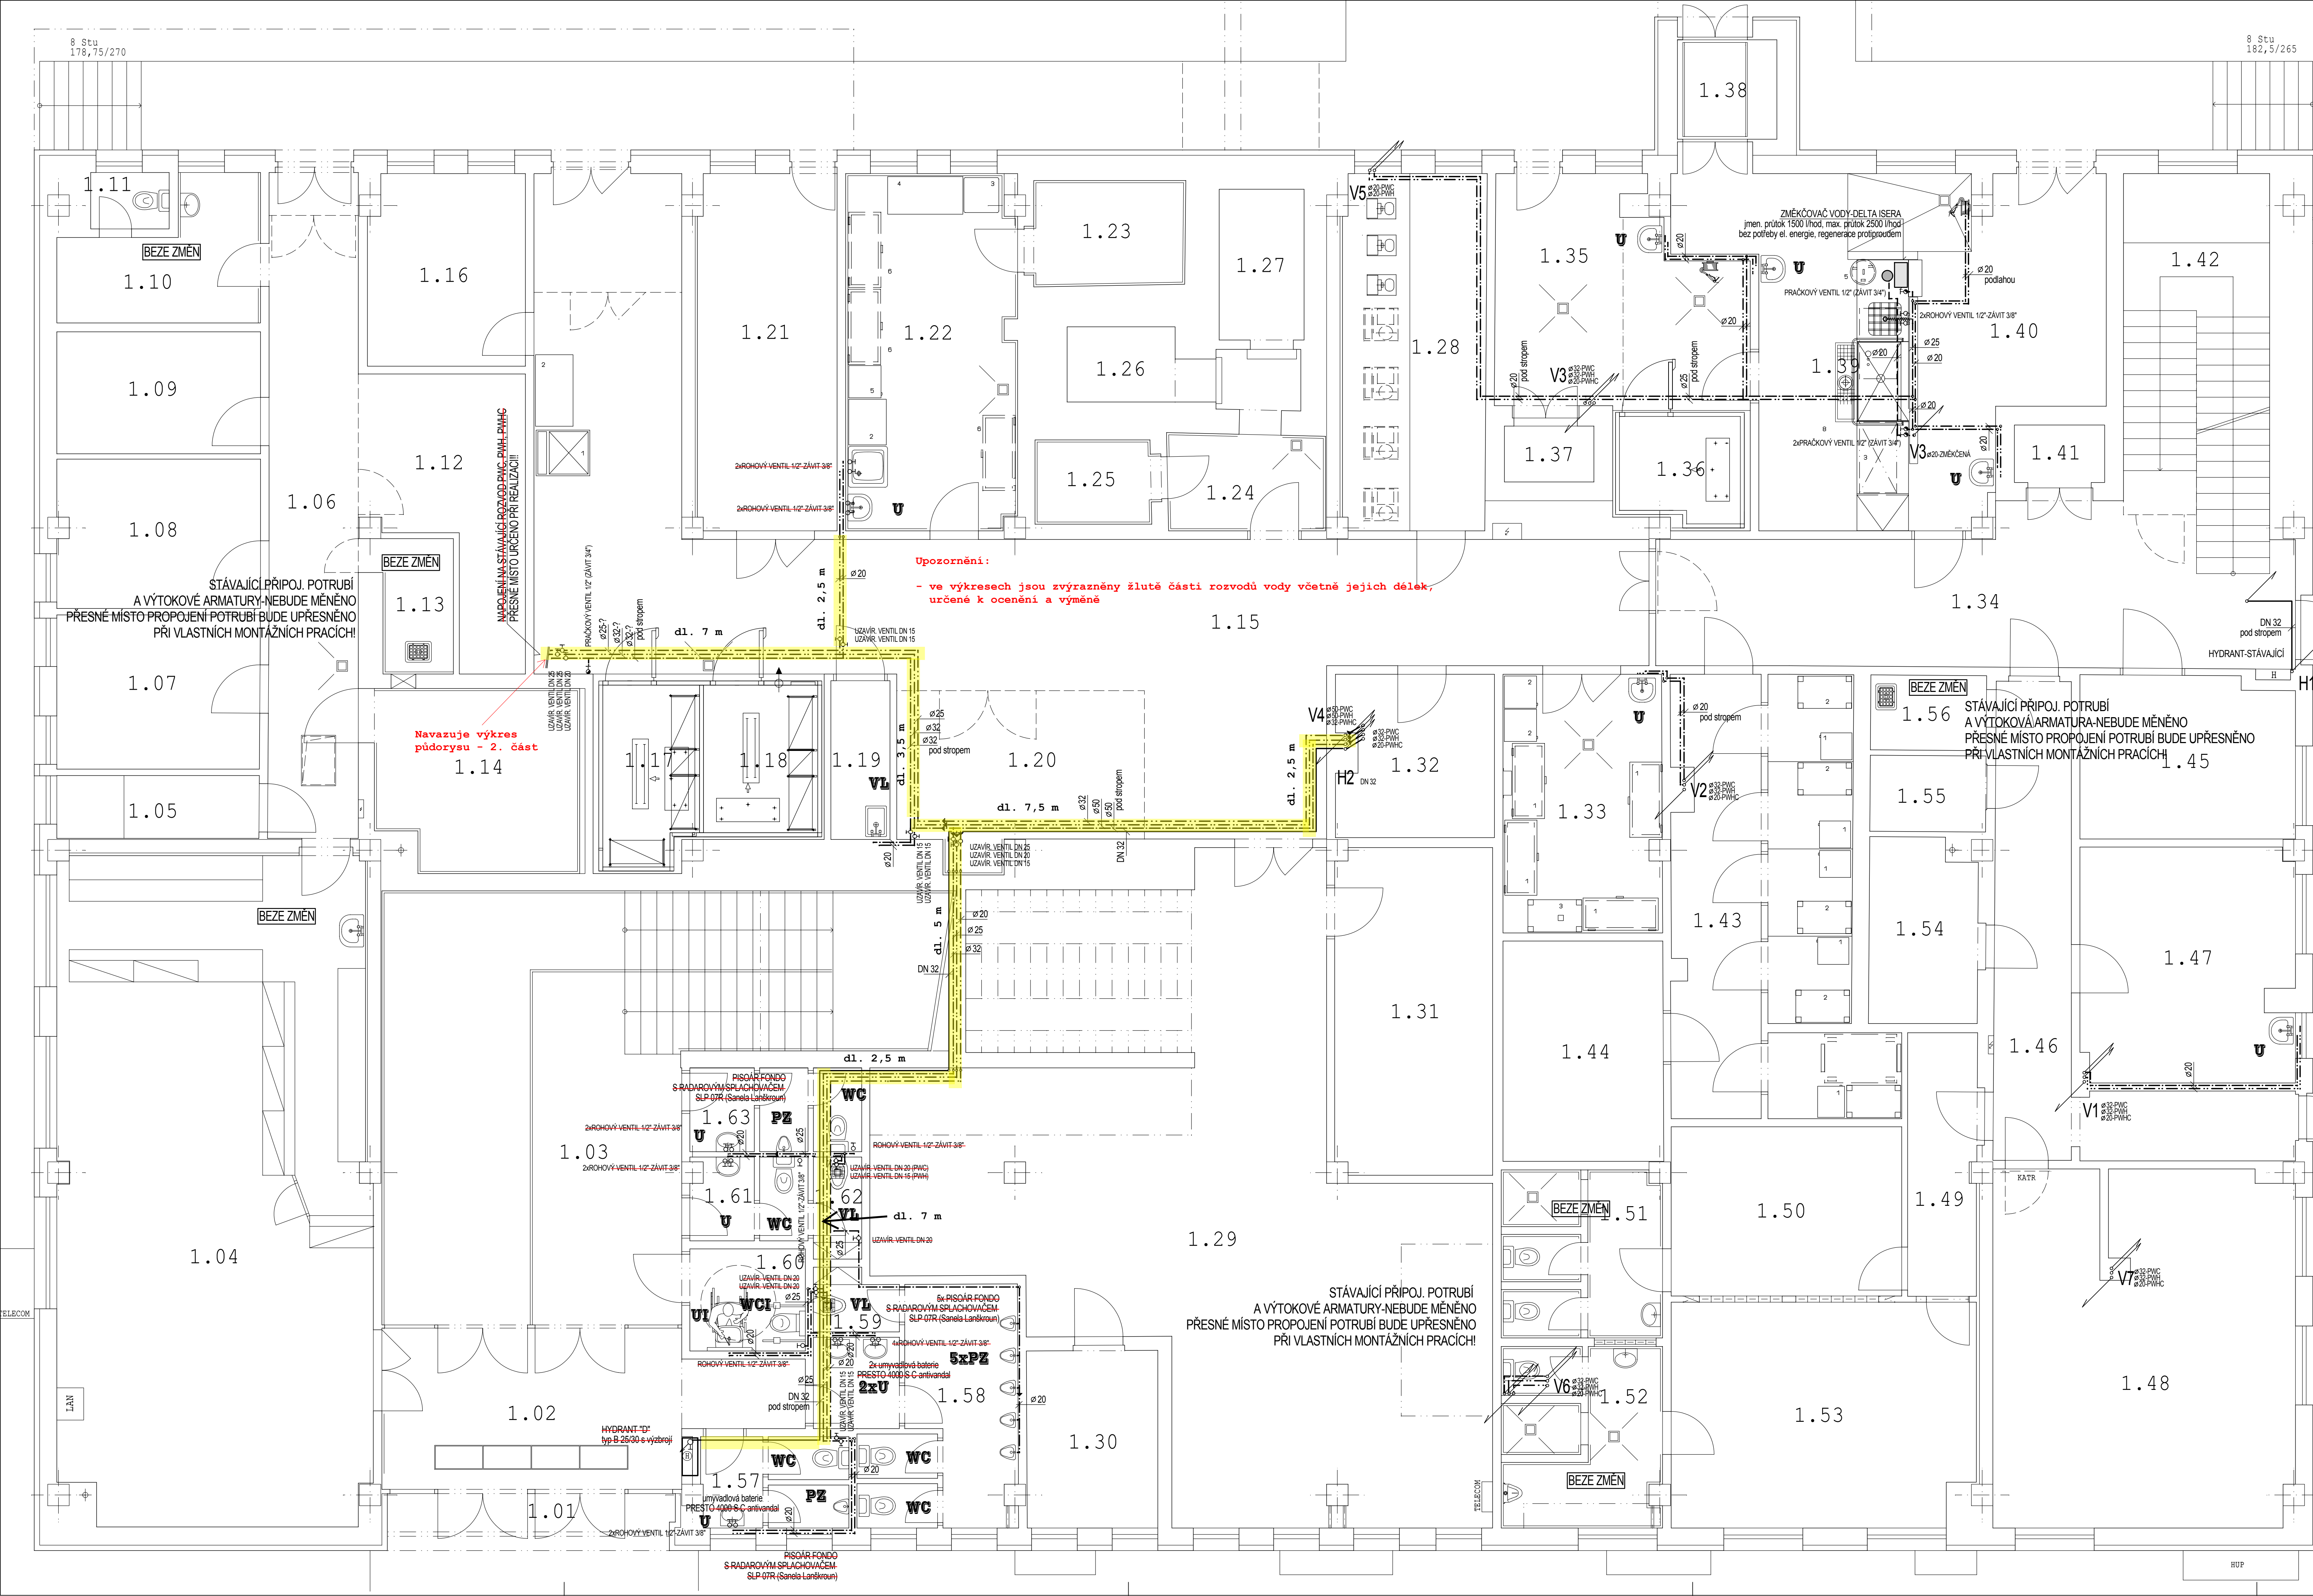

LEGENDA MÍSTNOSTÍ

Č. M.	NÁZEV MÍSTNOSTI	PLOCHA (m²)
1.01	ZÁVĚTRÍ	5.22
1.02	VSTUP	10.99
1.03	HALA	10.06
1.04	KANTÝNA - PRODEJNA	10.09
1.05	KANTÝNA - STROJOVNA CHLAZENÍ	10.55
1.06	KANTÝNA - CHODBA	10.94
1.07	KANTÝNA - KANCELÁŘ	10.99
1.08	KANTÝNA - SKLAD POTRAVIN	10.55
1.09	KANTÝNA - SKLAD PRŮM. ZBOŽÍ A DROBNÉ	8.75
1.10	KANTÝNA - ŠATNA CIVILNÍ ZAMĚSTNANCŮ	8.01
1.11	KANTÝNA - WC CIVILNÍ ZAMĚSTNANCŮ	1.63
1.12	KANTÝNA - SKLAD OBALŮ	12.30
1.13	KANTÝNA - ÚKLIDOVÁ KOMORA	3.59
1.14	KANTÝNA - SKLAD CHLAZENÝCH NÁPOJŮ	12.82
1.15	CHODBA	81.67
1.16	KANCELÁŘ	10.47
1.17	CHLADIČÍ BOX ZELENINA	6.81
1.18	CHLADIČÍ BOX UZENINY	6.79
1.19	ÚKLIDOVÁ KOMORA	3.36
1.20	SKLAD OBALŮ	13.50
1.21	SKLAD PEČIVA	17.59
1.22	HRUBÁ PŘÍPRAVNA MASA - MANIPULACE	21.05
1.23	CHLADIČÍ BOX MASA	5.77
1.24	PŘEDCHLADIČNA	7.56
1.25	CHLADIČÍ BOX MLÉKA A TUKŮ	3.65
1.26	MRAŽIČÍ BOX DRŮBEŽE A JEZ. MASA	3.42
1.27	MRAŽIČÍ BOX ZELENINA	4.57
1.28	STROJOVNA CHLAZENÍ	17.81
1.29	SKLAD POTRAVIN	92.51
1.30	SKLAD AROMATICKÝCH POTRAVIN	8.29
1.31	SKLAD KONZERV	17.94
1.32	SKLAD ČISTIČÍCH PŘÍSTROJŮ	8.83
1.33	SKLAD MARAZ. A CIGAR. SKŘÍNÍ - ZÁVODNÍ	14.09
1.34	CHODBA	31.42
1.35	MANIPULACE S ODOVKY	17.90
1.36	CHLADIČÍ BOX ODOVKY	4.29
1.37	VÝTAHOVÁ ŠACHTA	1.73
1.38	VÝTAHOVÁ ŠACHTA	3.42
1.39	UMÝVÁRNA TRANSPORTU A PŘEPRAVNÍCH OBALŮ	10.48
1.40	SKLAD TERMOSTATŮ A PŘEPRAVNÍCH OBALŮ	17.47
1.41	VÝTAHOVÁ ŠACHTA	1.80
1.42	SCHODIŠTĚ	17.65
1.43	BOXY PRO PŘÍJEM SNÍDANÍ ODSOUZENÝCH	28.56
1.44	ELEKTROKODNA	12.36
1.45	SKLAD EXOTICKÉ - SNIDAŘOVÉ NÁPOJE	12.08
1.46	CHODBA	18.48
1.47	KANCELÁŘ	17.33
1.48	KANCELÁŘ	36.86
1.49	CHODBA	6.56
1.50	ŠATNA CIVILNÍCH KUCHARŮ - ŽENY	13.60
1.51	UMÝVÁRNA A WC CIVILNÍCH KUCHARŮ - ŽENY	8.85
1.52	UMÝVÁRNA A WC CIVILNÍCH KUCHARŮ - MUŽI	9.60
1.53	ŠATNA CIVILNÍCH KUCHARŮ - MUŽI	23.48
1.54	SKLAD ČISTÉHO PRÁDLA	7.00
1.55	SKLAD ŠPINAVÉHO PRÁDLA	3.19
1.56	ÚKLIDOVÁ KOMORA	3.13
1.57	WC MUŽI - NÁVŠTĚV	4.56
1.58	WC ODSOUZENÍ	13.60
1.59	ÚKLIDOVÁ KOMORA - ODSOUZENÍ	1.76
1.60	WC ŽENY - NÁVŠTĚV	4.22
1.61	WC ŽENY - ZAMĚSTNANCI	3.34
1.62	ÚKLIDOVÁ KOMORA	1.77
1.63	WC MUŽI - ZAMĚSTNANCI	4.90
CELKOVÁ PLOCHA MÍSTNOSTÍ CELKEM:		934.30

LEGENDA:

ROZVOD PITNÉ VODY (PVC)	----
ROZVOD TV (PWH)	----
ROZVOD CÍRKULACE (PWHC)	----
ROZVOD POŽÁRNÍ VODY	----
ROZVOD ZMĚKČENÉ VODY	----

1. část

VEDOUcí PROJEKTU ING. ONDŘEJ HRACH	ZODP. PROJEKTANT ČÁSTI ING. ALEŠ KOŘÍNEK	VYPRACOVAL ING. ALEŠ KOŘÍNEK	KONTROLOVAL ING. ALEŠ KOŘÍNEK
INVESTOR VS ČR, Soudní č. 1672/1a, 140 67 Praha 4			
MÍSTO STAVBY areál věznice Kynšperk nad Ohří			
Kynšperk - Rekonstrukce objektu č. 003 - Kuchyňský blok			
A3.5 Zdravotně technické instalace			
ČÁST PROJESE VODOVOD			
OBSAH VÝKRESU PŮDORYS 1.NP			
FORMÁT ÚČEL DATUM ČÍSLO ZAKÁZKY NÁŠTĚV ČÍSLO VÝKRESU			provozní dokumentace 12/2008 08/45A 1:50 10.