


PŮDORYS 2.NP – STÁVAJÍCÍ STAV

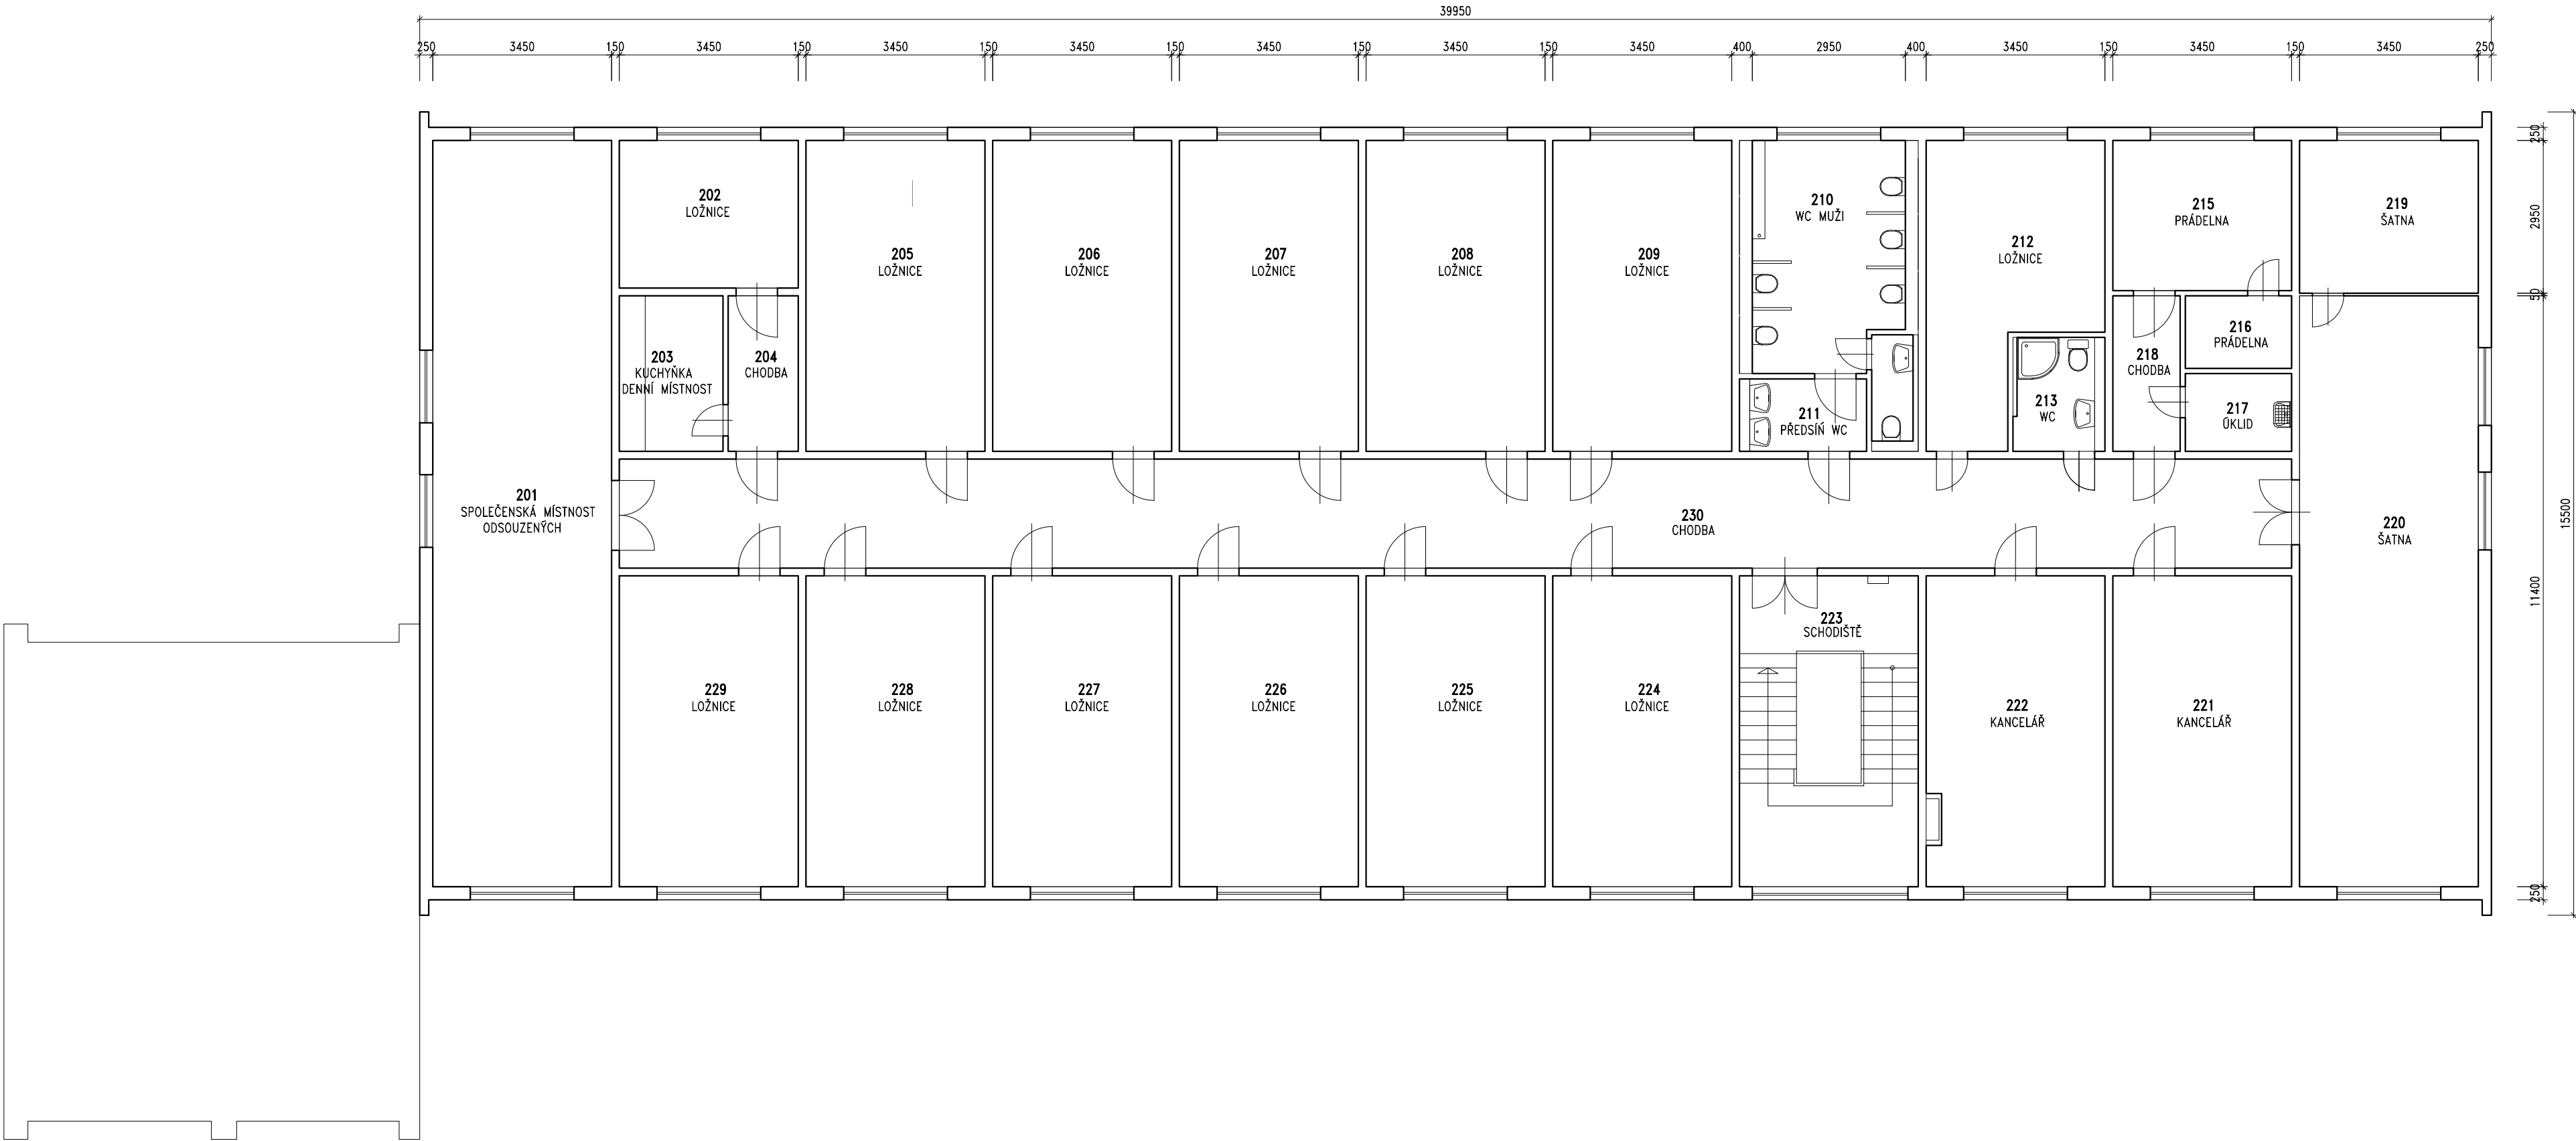

VŠEHRDY – PŘESTAVBA UBYTOVNY U6 PRO MLADISTVÉ  
PŮDORYS 1.NP – NOVÝ STAV  
VÝKRES Č. 02