


PŮDORYS 3.NP – NOVÝ STAV

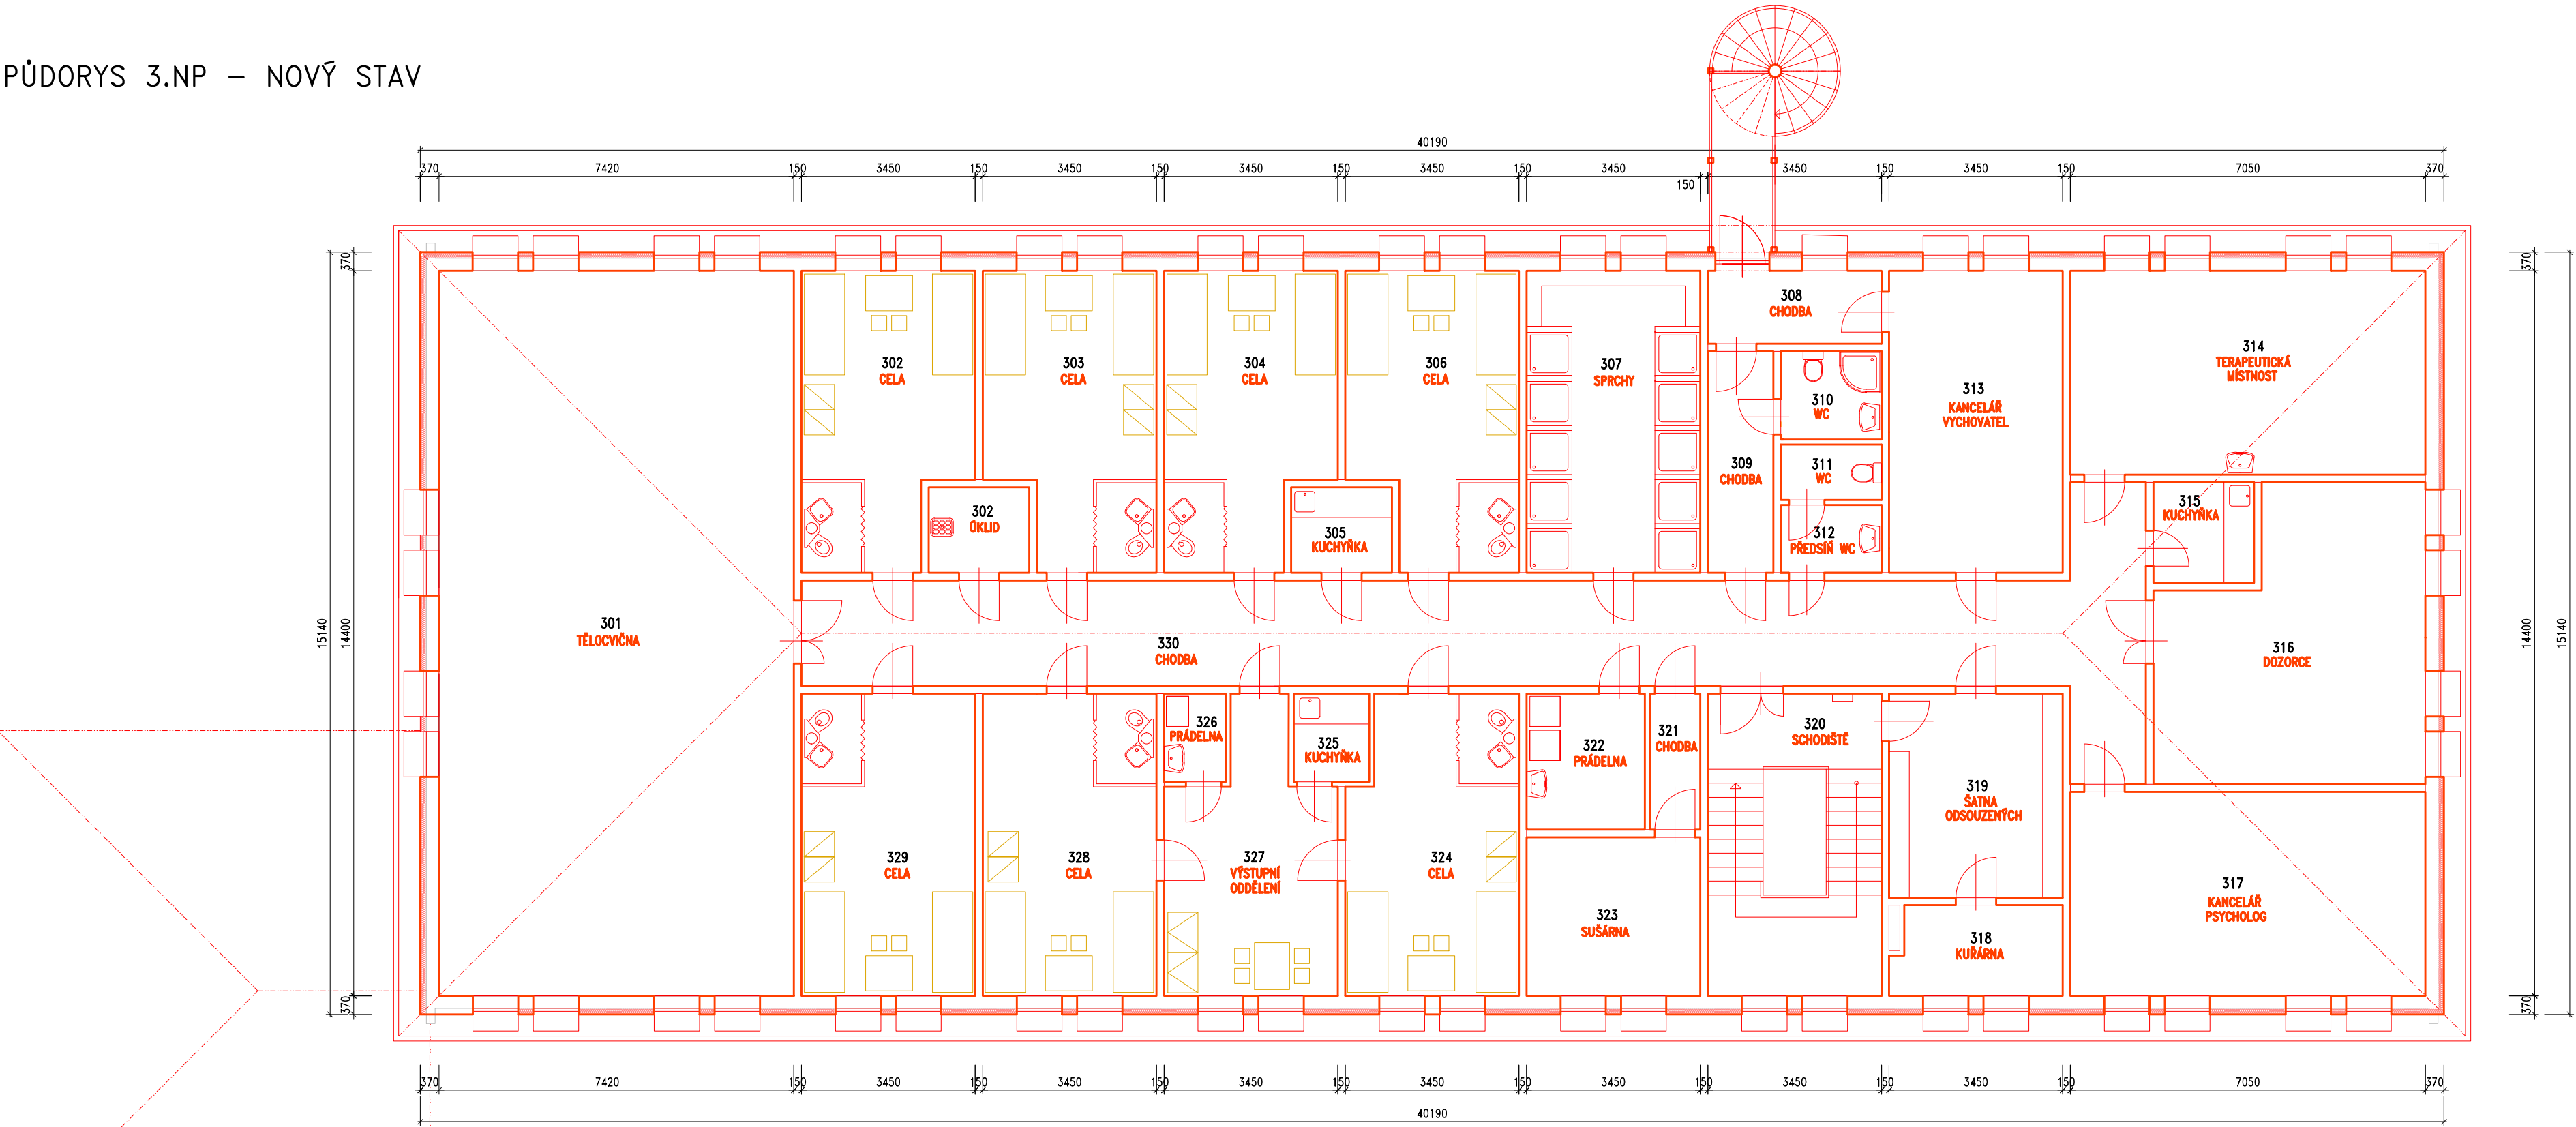

3.NP (PODKROVÍ) – POČET ODSOUZENÝCH NA CELÁCH
– CELY BĚŽNÉ – 10 ODSOUZENÝCH
– CELA PRO VÝSTUPNÍ ODDĚLENÍ – 4 ODSOUZENÍ

- LEGENDA:
- KONSTRUKCE STÁVAJÍCÍ
 - KONSTRUKCE NOVÉ
 - ZATEPLENÍ OBVODOVÉHO ZDIVA