


PŮDORYS 1.NP – NOVÝ STAV

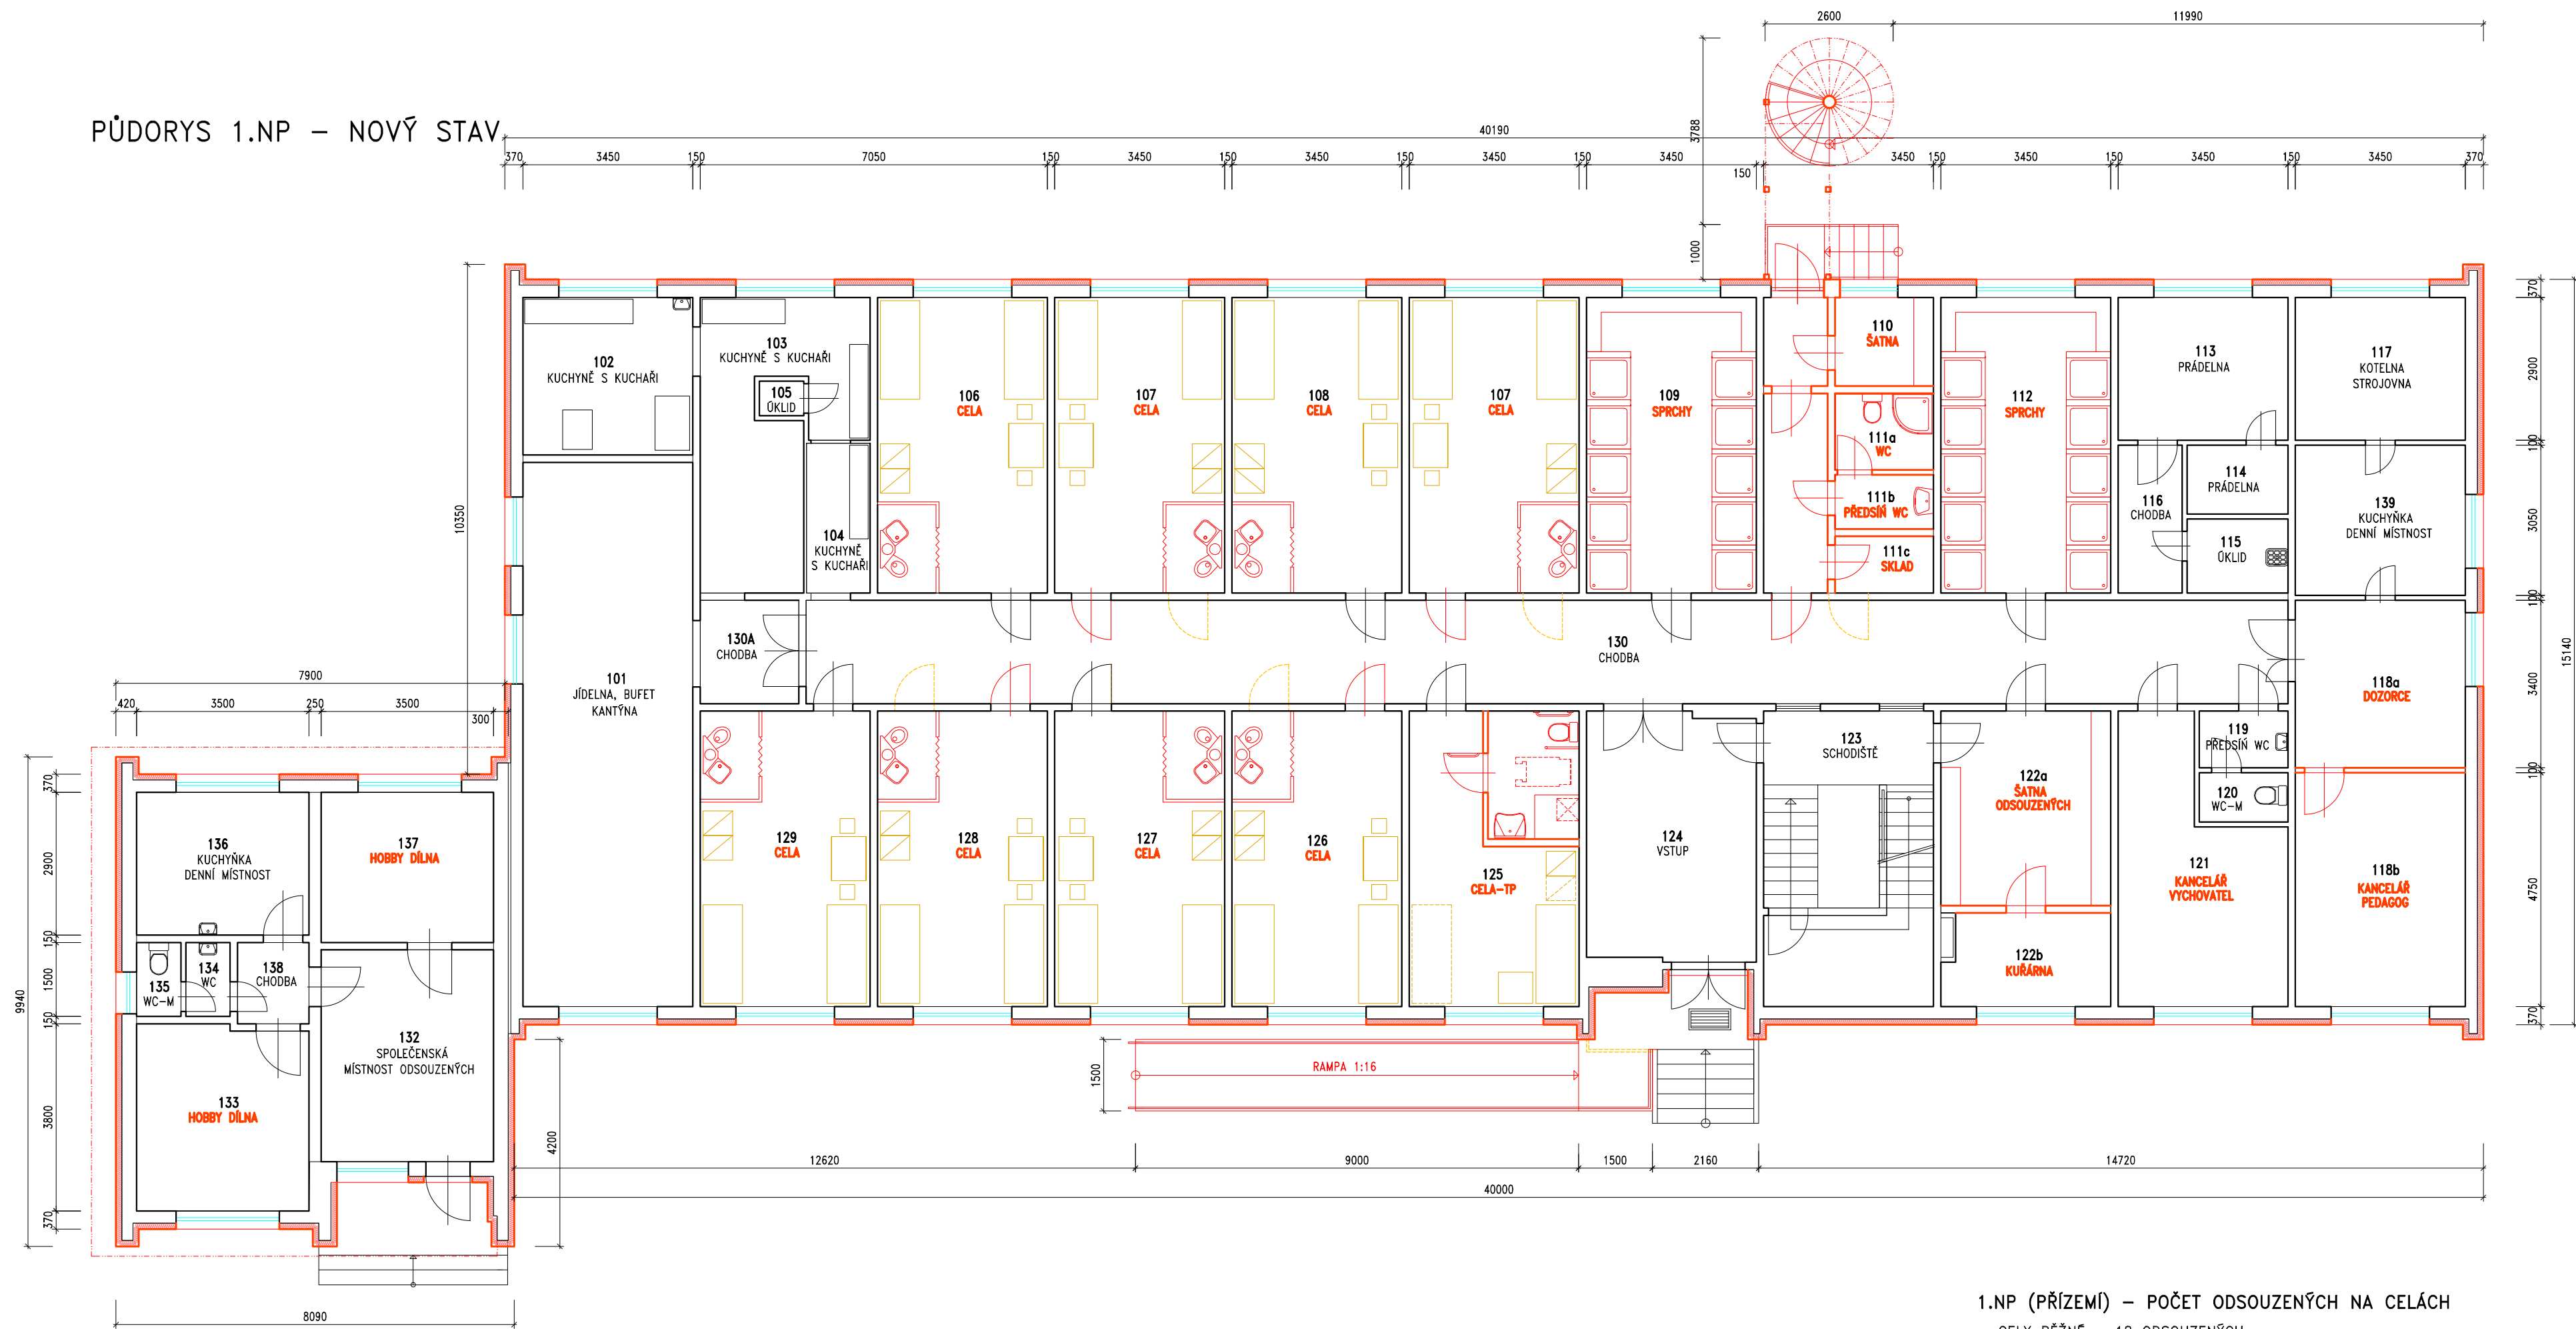

1.NP (PŘÍZEMÍ) – POČET ODSOUZENÝCH NA CELÁCH
- CELY BĚŽNÉ – 18 ODSOUZENÝCH
- CELA PRO ZDRAVOTNĚ TĚLESNĚ POSTIŽENÉ – 1-2 ODSOUZENÍ

LEGENDA:
KONSTRUKCE STÁVAJÍCÍ
KONSTRUKCE NOVÉ
ZATEPLENÍ OBVODOVÉHO ZDIVA