


PŮDORYS 2.NP – NOVÝ STAV

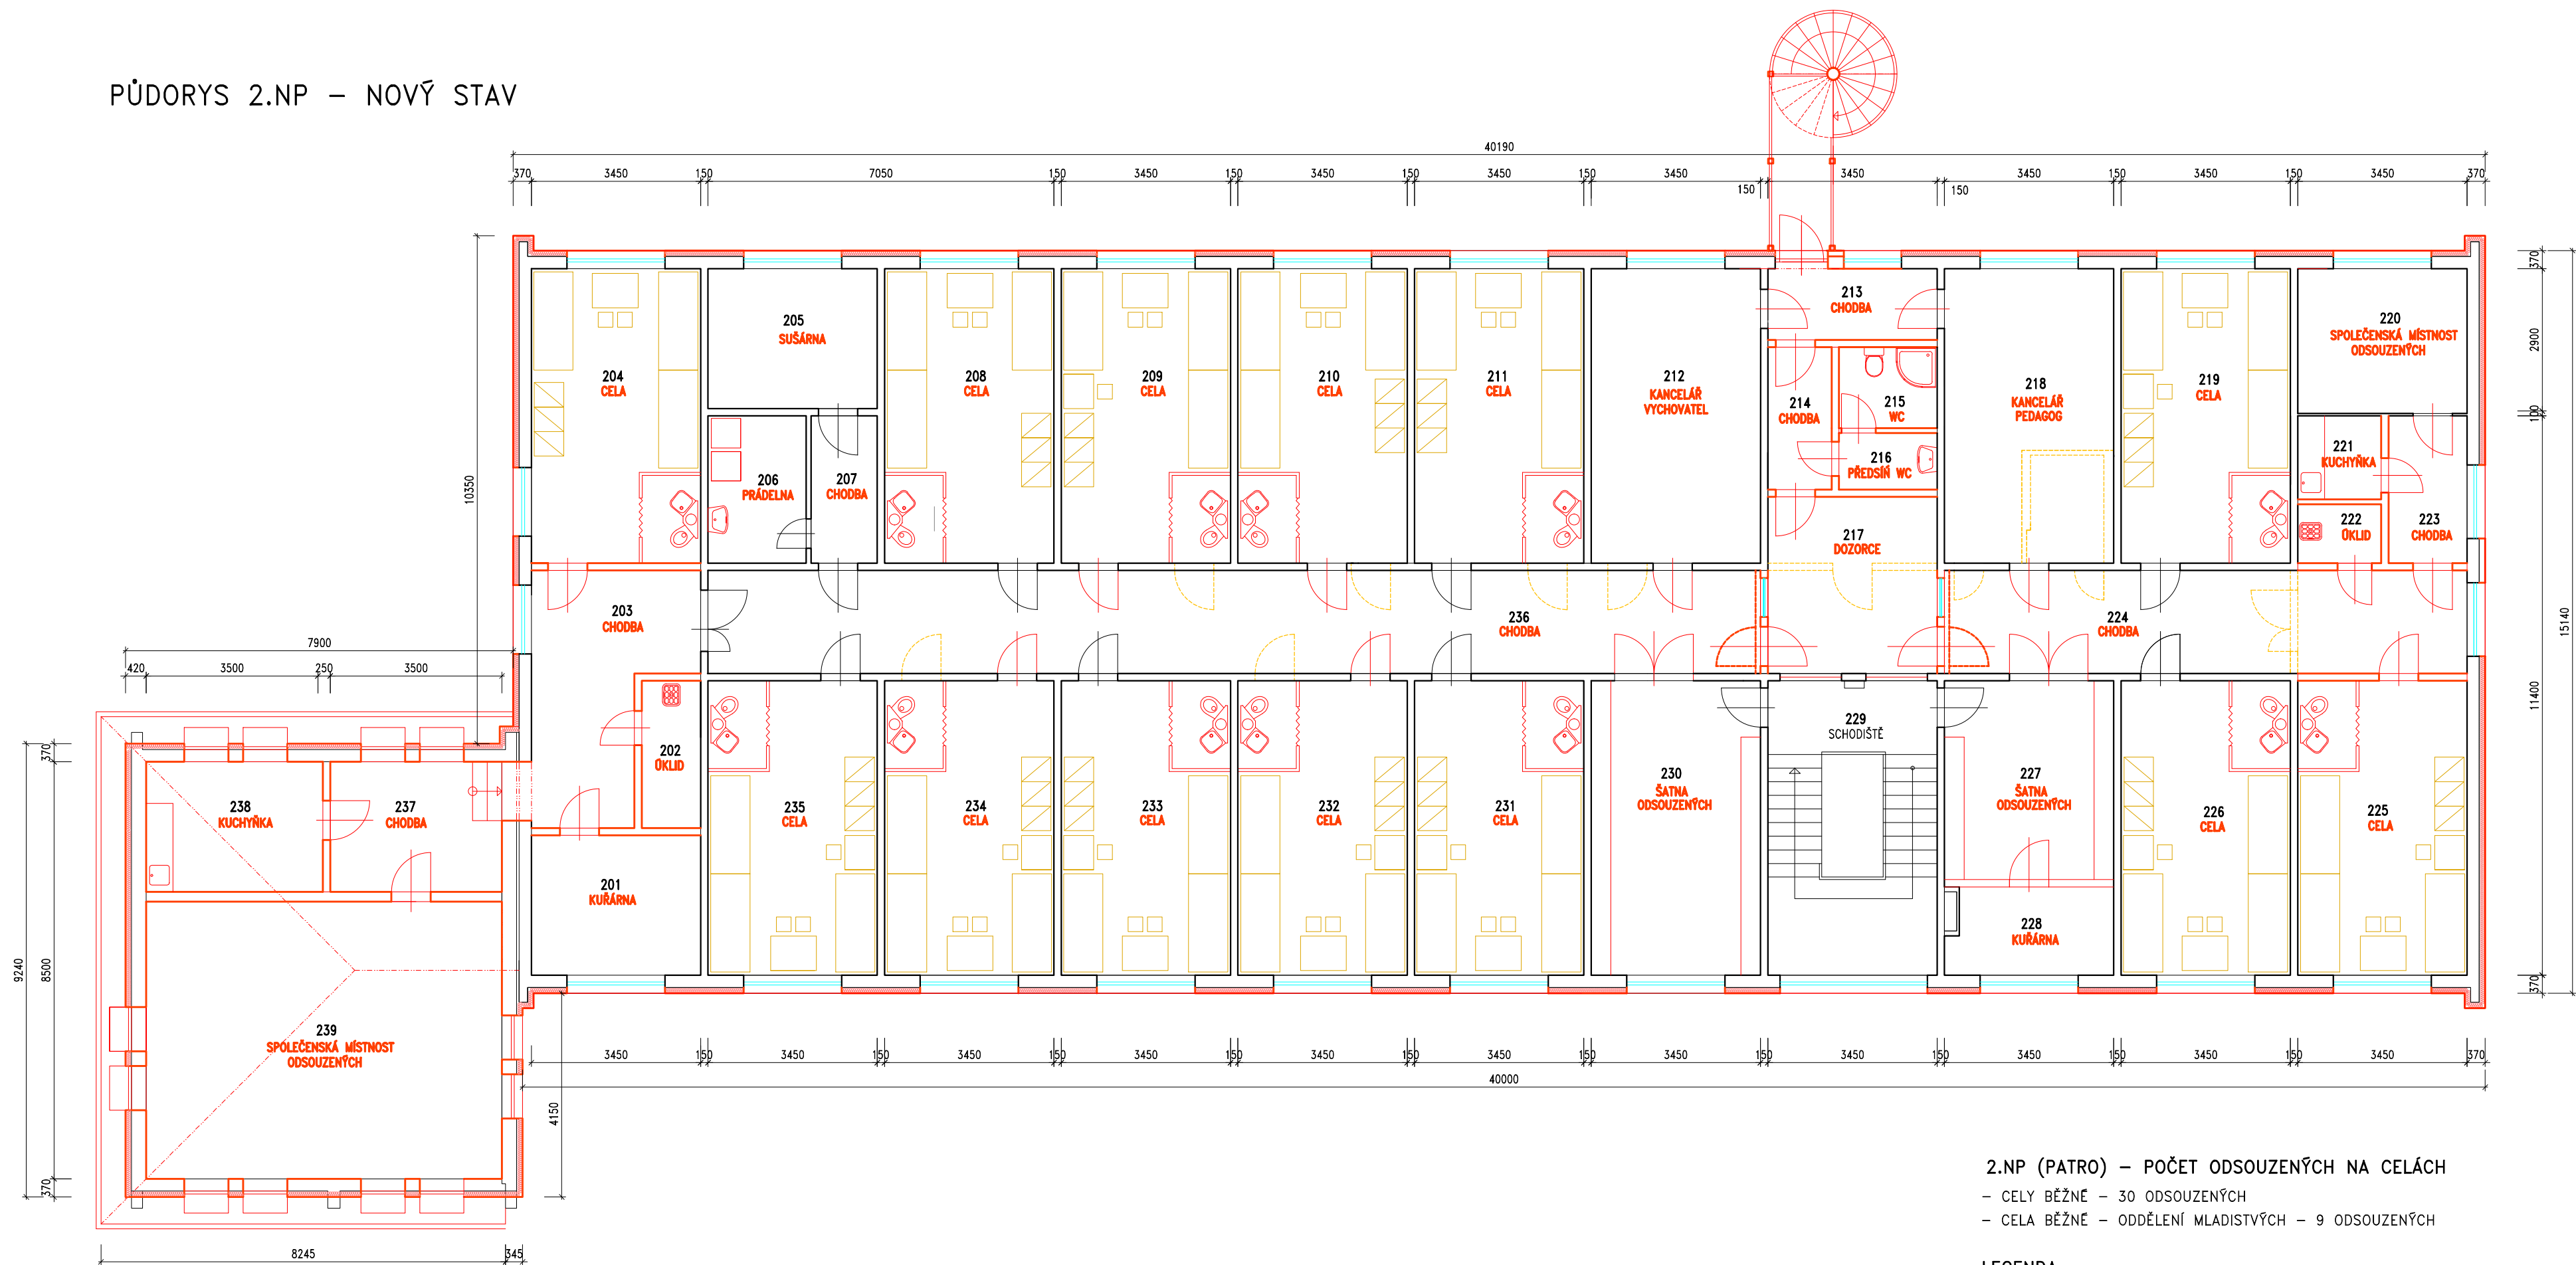

2.NP (PATRO) – POČET ODSOUZENÝCH NA CELÁCH  
– CELY BĚŽNÉ – 30 ODSOUZENÝCH  
– CELA BĚŽNÉ – ODDĚLENÍ MLADISTVÝCH – 9 ODSOUZENÝCH

LEGENDA:  
KONSTRUKCE STÁVAJÍCÍ  
KONSTRUKCE NOVE  
ZATEPLENÍ OBVODOVÉHO ZDIVA