


SITUACE

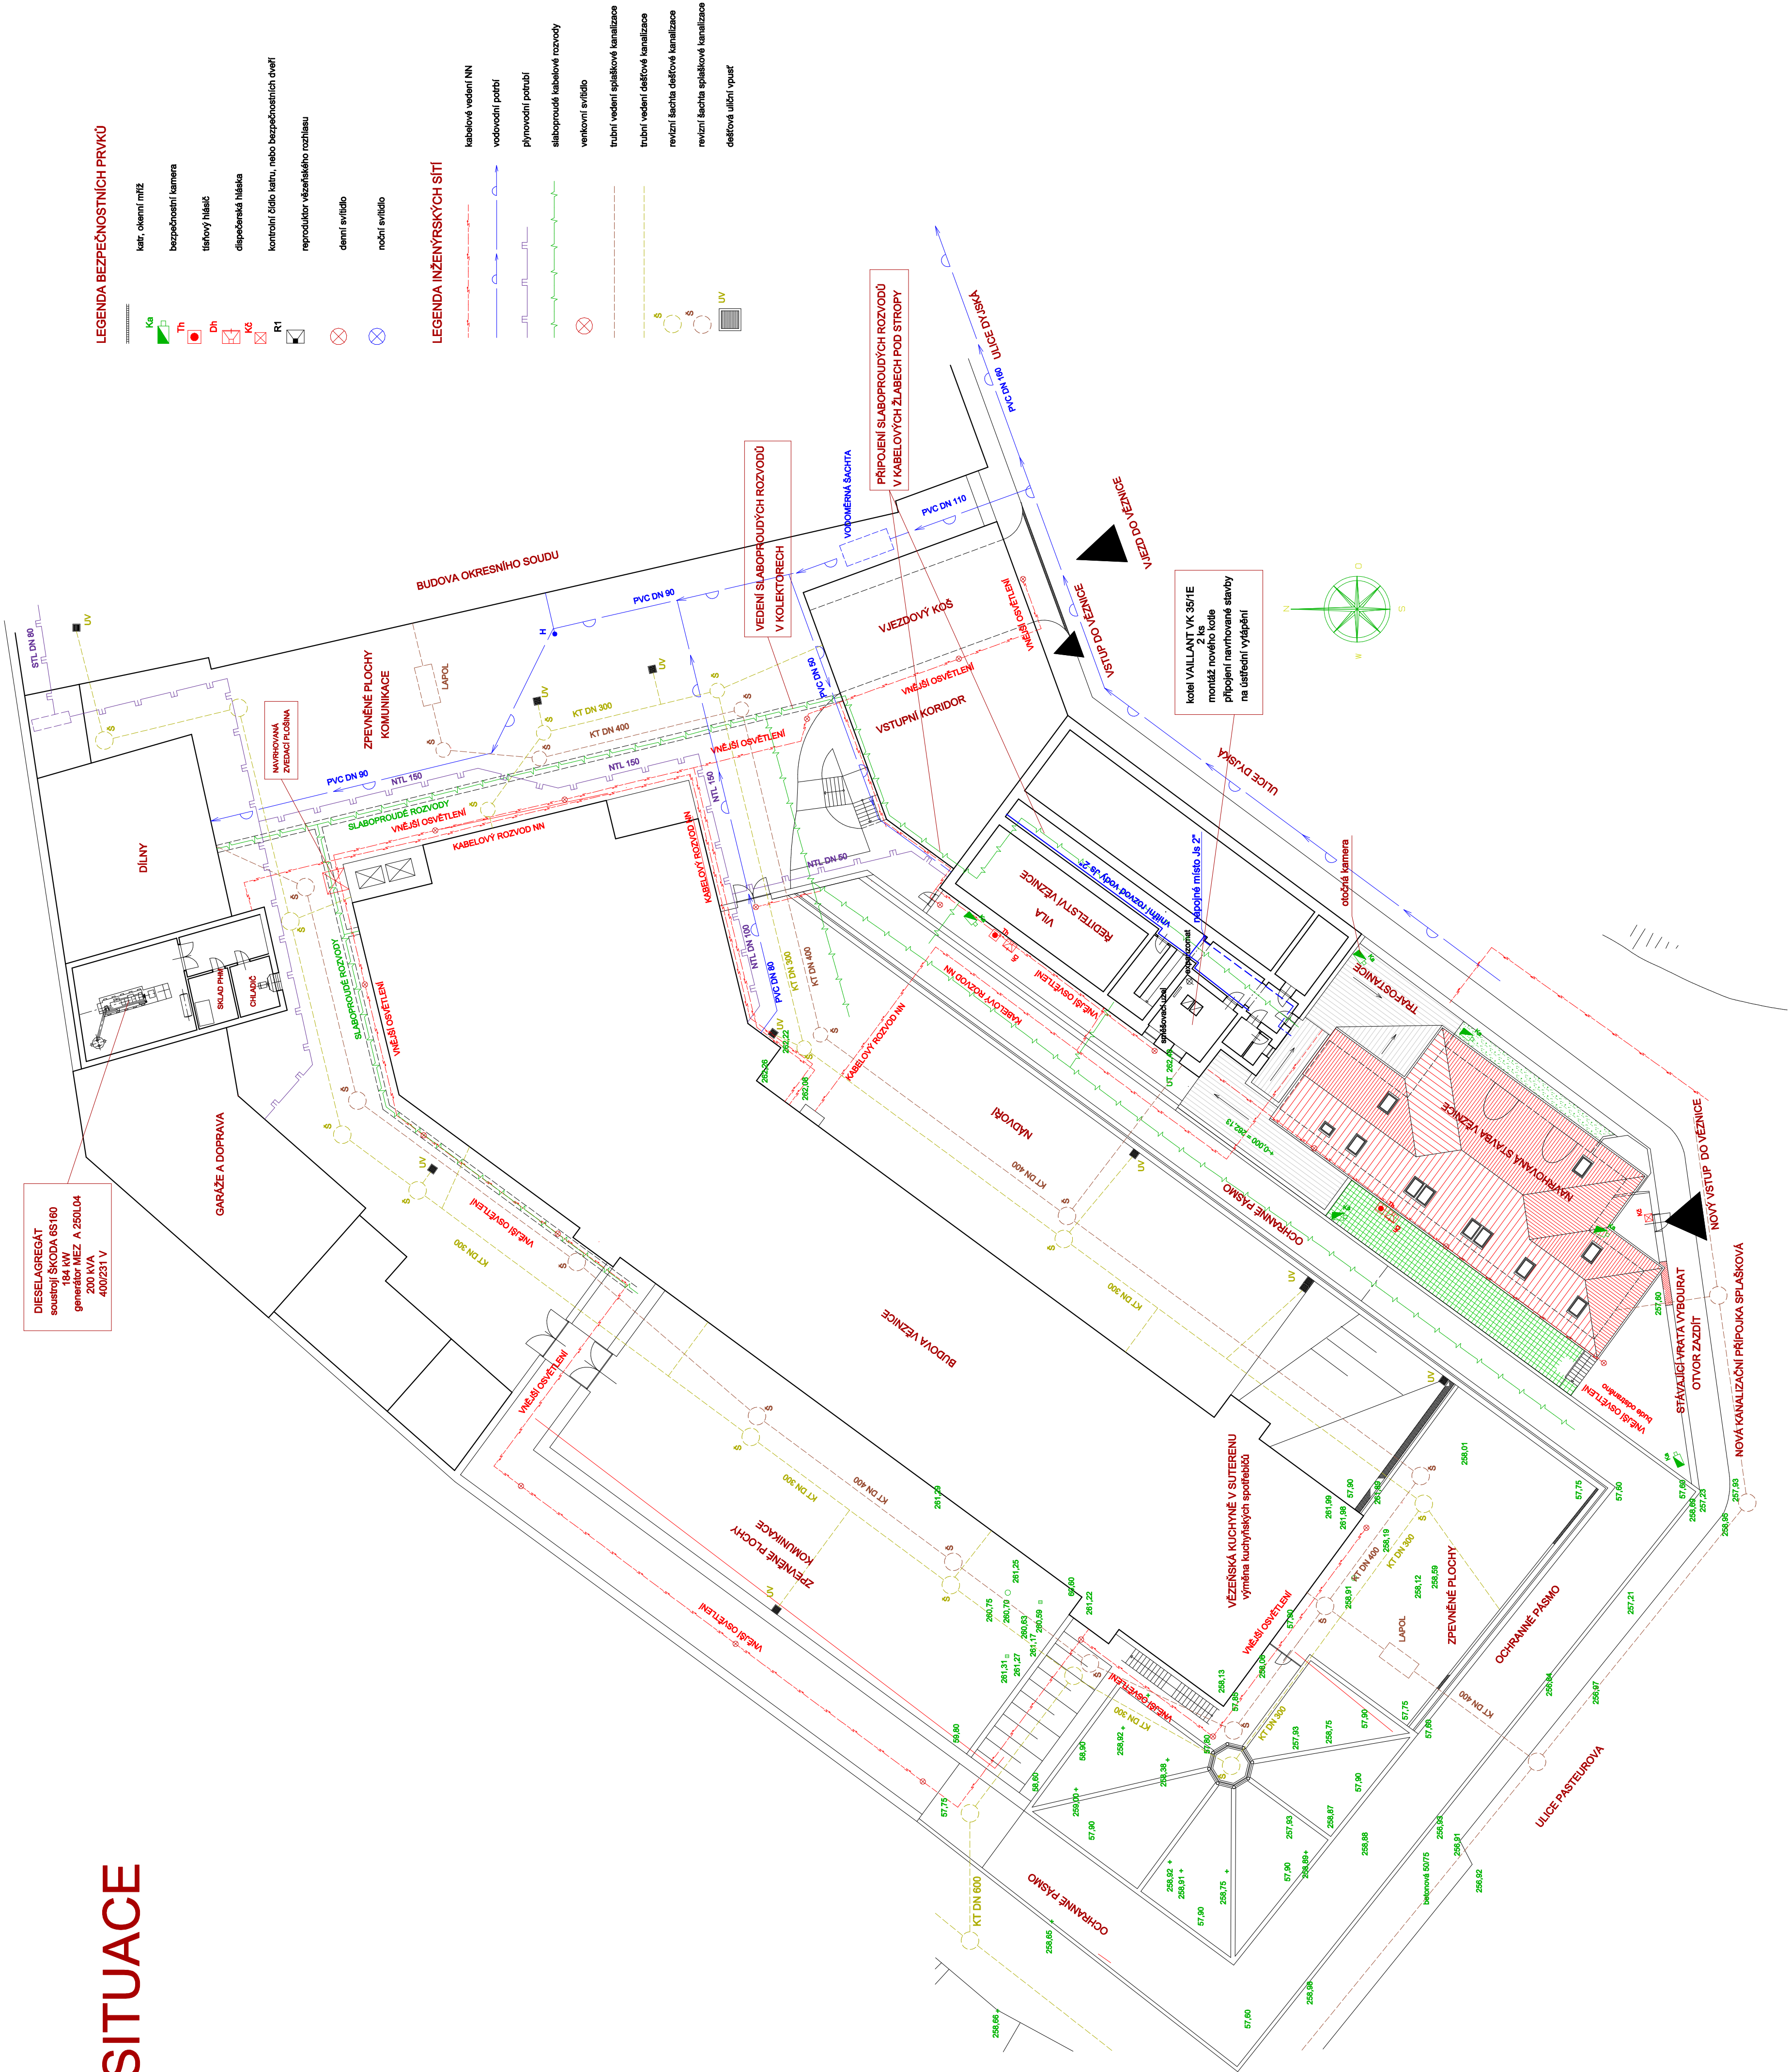

Vězeňská služba ČR				Vězeňská znojmo
Zodpovědný projektant:				Dělník 4, 68802 Znojmo
Ing. Ivan Navrátil				
Kreslí:				
Ing. Ivan Navrátil				
Architekt:				
—				
Kor.: J. Homolka				K. J. Znojmo - město
Investor:				Vězeňská služba ČR, Soudní 1672/1a, Praha
Pans:				
ROZŠÍŘENÍ UBYTOVACÍ KAPACITY				
VĚZNICE ZNOJMO				
ZADÁNÍ STAVBY - SITUACE				
Výřes:				1 : 250
				100
Tento výřes a jeho přílohy jsou naším důvěrným vlastnictvím a nesmí být bez našeho písemného souhlasu kopírovány, rozmnožovány ani zprůgávány jiným způsobem než tímto.				