


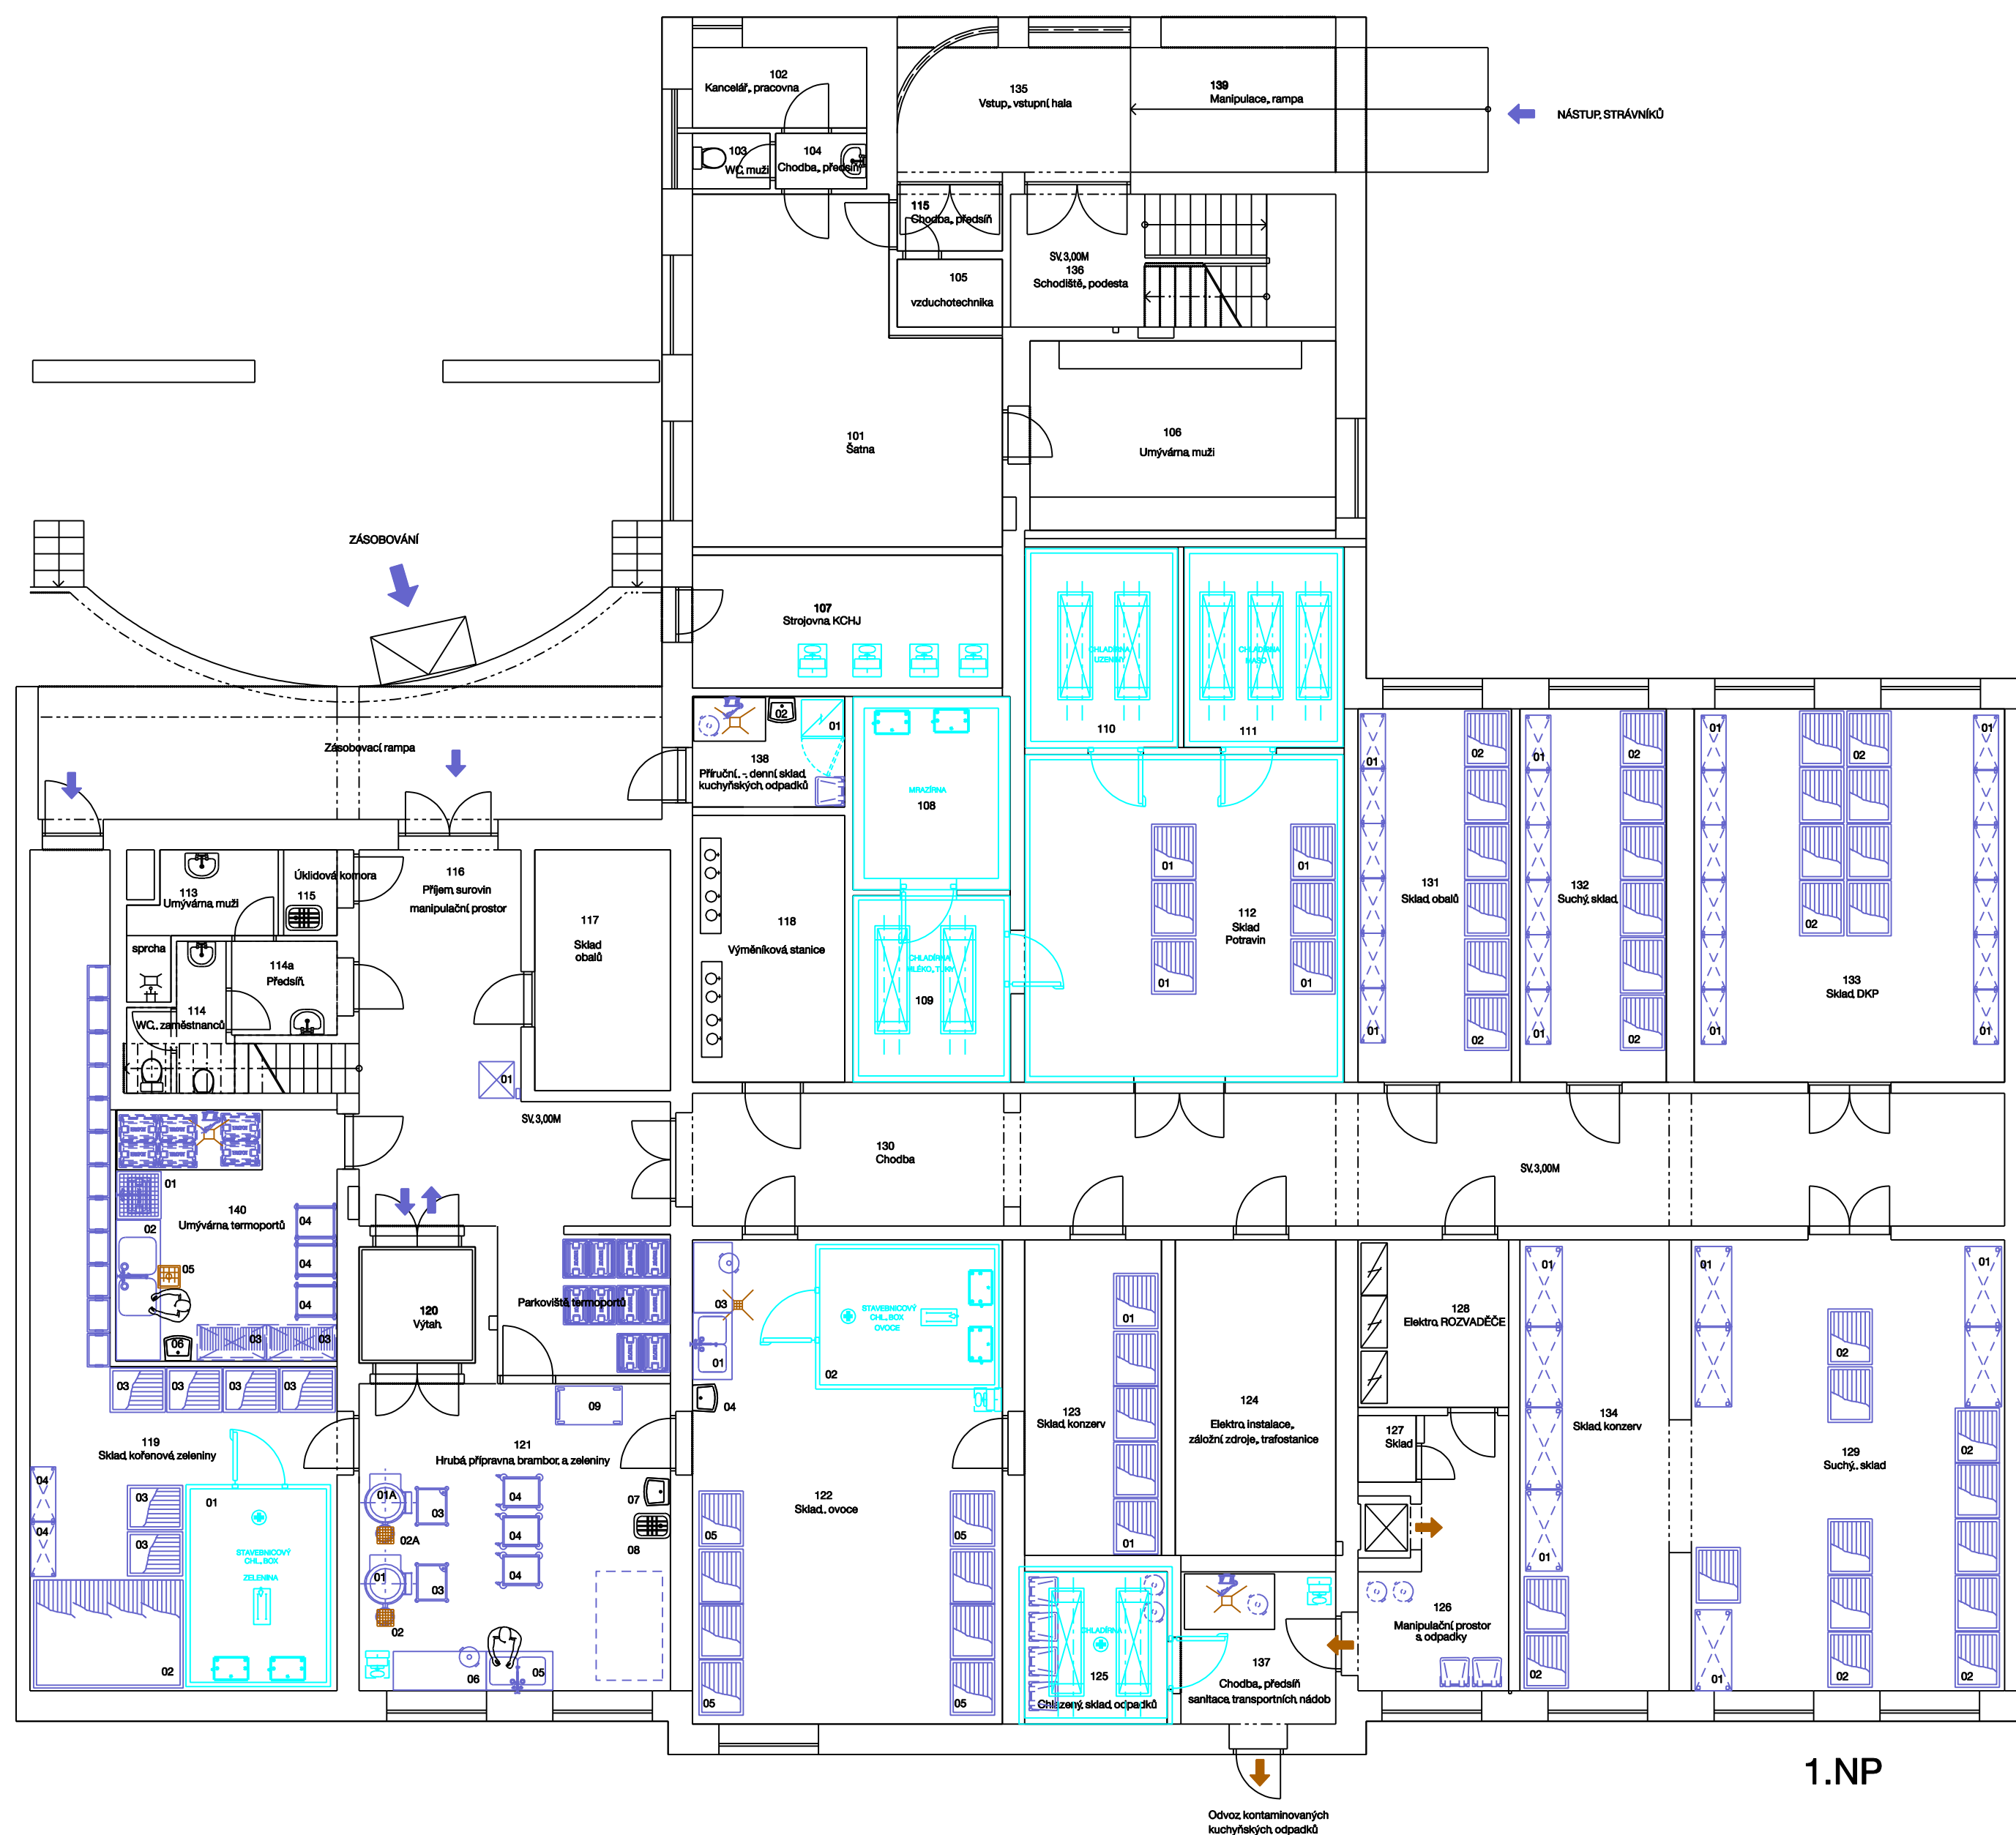

1.NP

M.Č.	NÁZEV MÍSTNOSTI	
101	Šatna	
102	Kancelář, pracovní	
103	WC muži	
104	Chodba, předstíň	
105	Strojovna vzduchotechniky	
106	Umývárna muži	
107	Strojovna KCHJ	
108	MRAŽÍRNA	
109	CHLADÍRNA MLÉKO, TUKY	
110	CHLADÍRNA UZENINY	
111	CHLADÍRNA MASO	
112	Sklad potravin	
113	Umývárna muži	
114	WC, zaměstnanců	
114a	Předstíň WC zaměstnanců	
115	Úklidová komora	
116	Přijem surovin manipulační prostor	
117	Sklad obalů	
118	Výměňňková stanice	
119	Sklad kořenové zeleniny	
120	Výtah	
121	Hrubá příprava brambor a zeleniny	
122	Sklad ovoce	
123	Sklad konzerv	
124	Elektro instalace, záložní zdroje, trafo.	
125	Chlazený sklad ODPADKY	
126	Manipulační prostor s odpady	
127	Sklad	
128	Elektro ROZVADĚČE	
129	Suchý sklad	
130	Chodba	
131	Sklad obalů	
132	Suchý sklad	
133	Sklad DKP	
134	Sklad konzerv	
135	Vstup, vstupní hala	
136	Schodiště, podesta	
137	Chodba, předstíň, sanitace transportních nádob	
138	Přírůční sklad kuchyňských odpadků	
139	Manipulace, rampa	
140	Umývárna termostátů	

Karel STICH, G-team
projektová kancelář Praha
Na Vinicích horách 31, 180 01 - PRAHA 6 - Dejvice
IČO: 1581194
DIČ: CZ007548
TEL: 25009559
e-mail: stich.gteam@volny.cz

AKCE

REKONSTRUKCE KUCHYNĚ ODSOUZENÝCH
V AREALU VĚZNICE VŠEHRDY

VÝKRES

1.NP. TECHNOLOGICKÁ. DISPOZICE

PROJEKTANT

Karel, STICH

DATUM

22.9.2016

ČÍSLO VÝKRESU

4

STUPEŇ PD

STUDIE

MĚŘITKO

1:100

TECHNOLOGICKÁ ČÁST - GASTRO