


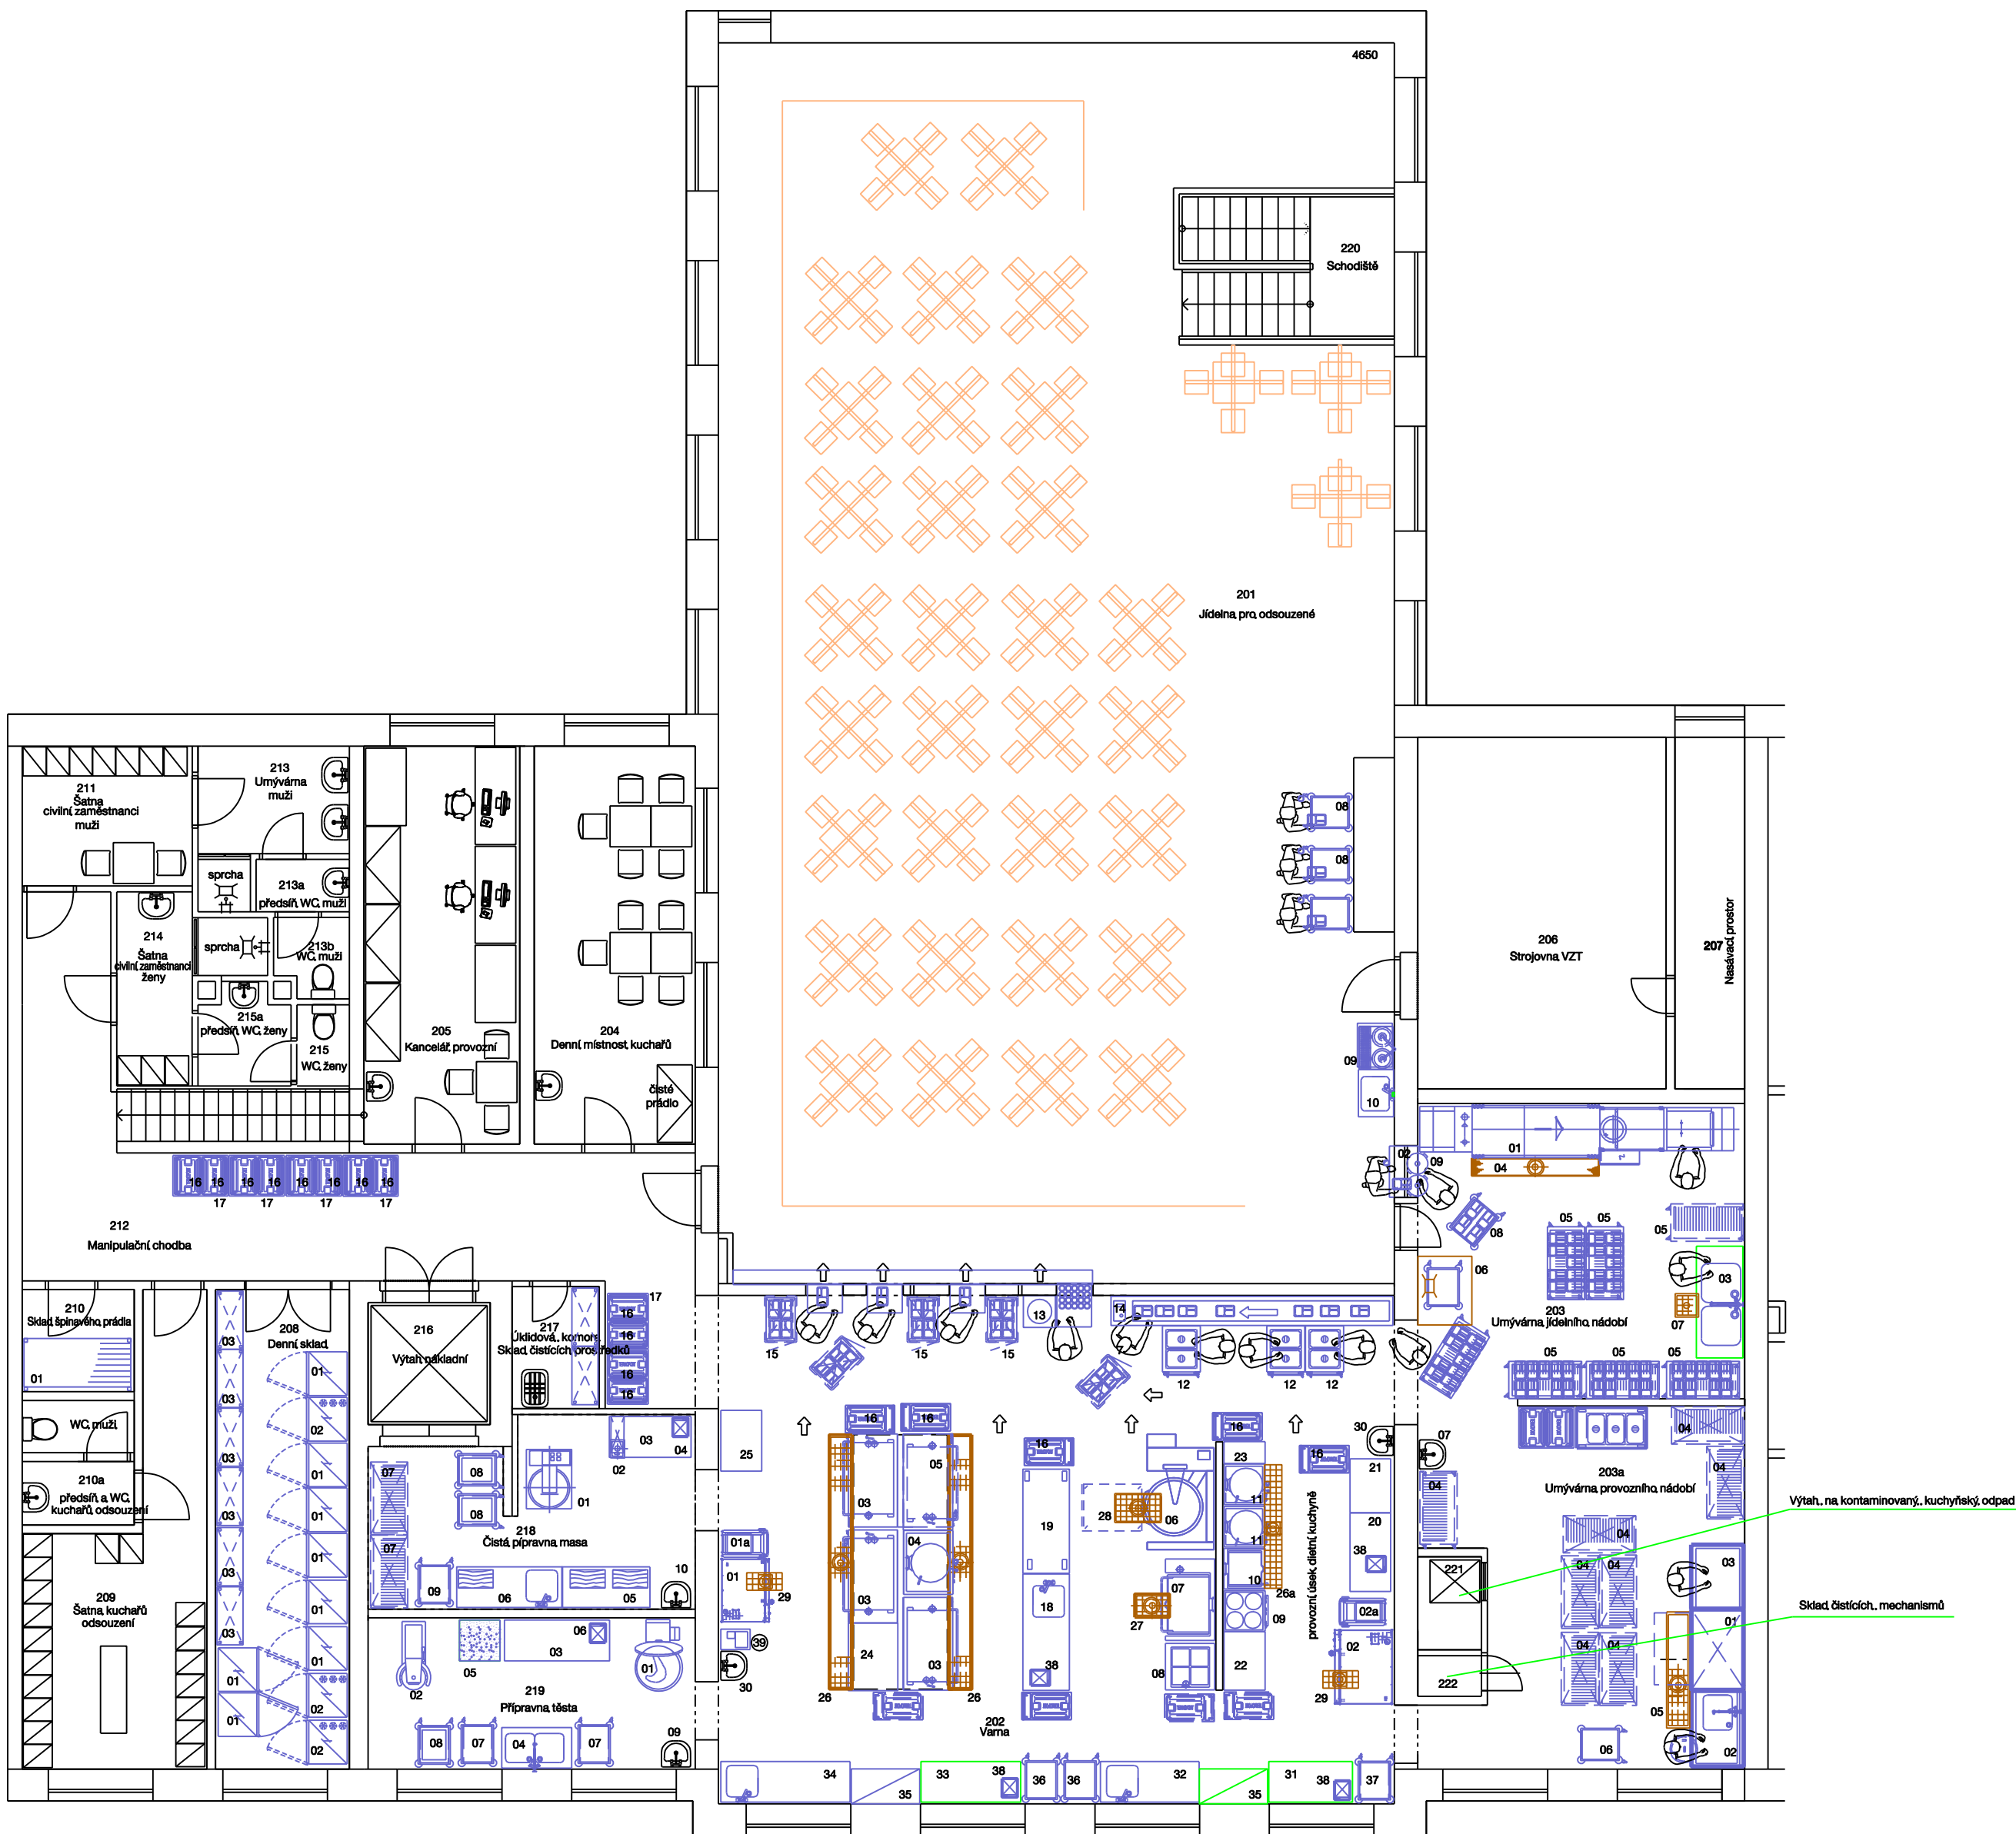

2.NP

M.Č.	NÁZEV MÍSTNOSTI	
201	Jídelna pro odsouzené	
202	Varna	
203	Umyvárna jídelního nádobí	
203a	Umyvárna provozního nádobí	
204	Denní místnost kuchářů	
205	Kancelář provozních zaměstnanců	
206	Strojovna VZT	
207	Nasávací prostor pro VZT	
208	Denní sklad	
209	Šatna kuchářů - odsouzení	
210	Sklad špinavého prádla	
210a	Předsíň a WC kuchářů odsouzení	
211	Šatna civilní zaměstnanci muži	
212	Manipulační chodba	
213	Umyvárna muži	
213a	předsíň WC mužů	
213b	WC mužů	
214	Šatna civilní zaměstnanci ženy	
215	WC ženy	
215a	předsíň WC žen	
216	Výtah nákladní	
217	Úklidová komora	
218	Sklad čistících prostředků	
219	Čistá přípravná masa	
220	Přípravná těsta	
221	Schodiště	
222	Výtah na kontaminovaný kuch. odpad	
223	Sklad čistících, mechanismů	



Karel STICH, G-team

projektová kancelář Praha

Na Vinohradských horách 31, 160 00, PRAHA 6 - Dejvice

TEL.: 221 11 11 11

DIKAT.: 0007548

TEL.: 221 11 11 11

E-MAIL: k.stich@g-team.cz

AKCE

REKONSTRUKCE, KUCHYNĚ ODSOUZENÝCH

V AREÁLU VĚZNICE VŠEHRDY

VÝKRES

2.NP., TECHNOLOGICKÁ, DISPOZICE

PROJEKTANT

Karel STICH

DATUM

22.9.2016

ČÍSLO VÝKRESU

3

STUPEŇ PR.

STUDIE

MĚŘÍTKO

1:100

TECHNOLOGICKÁ, ČÁST. - GASTRO