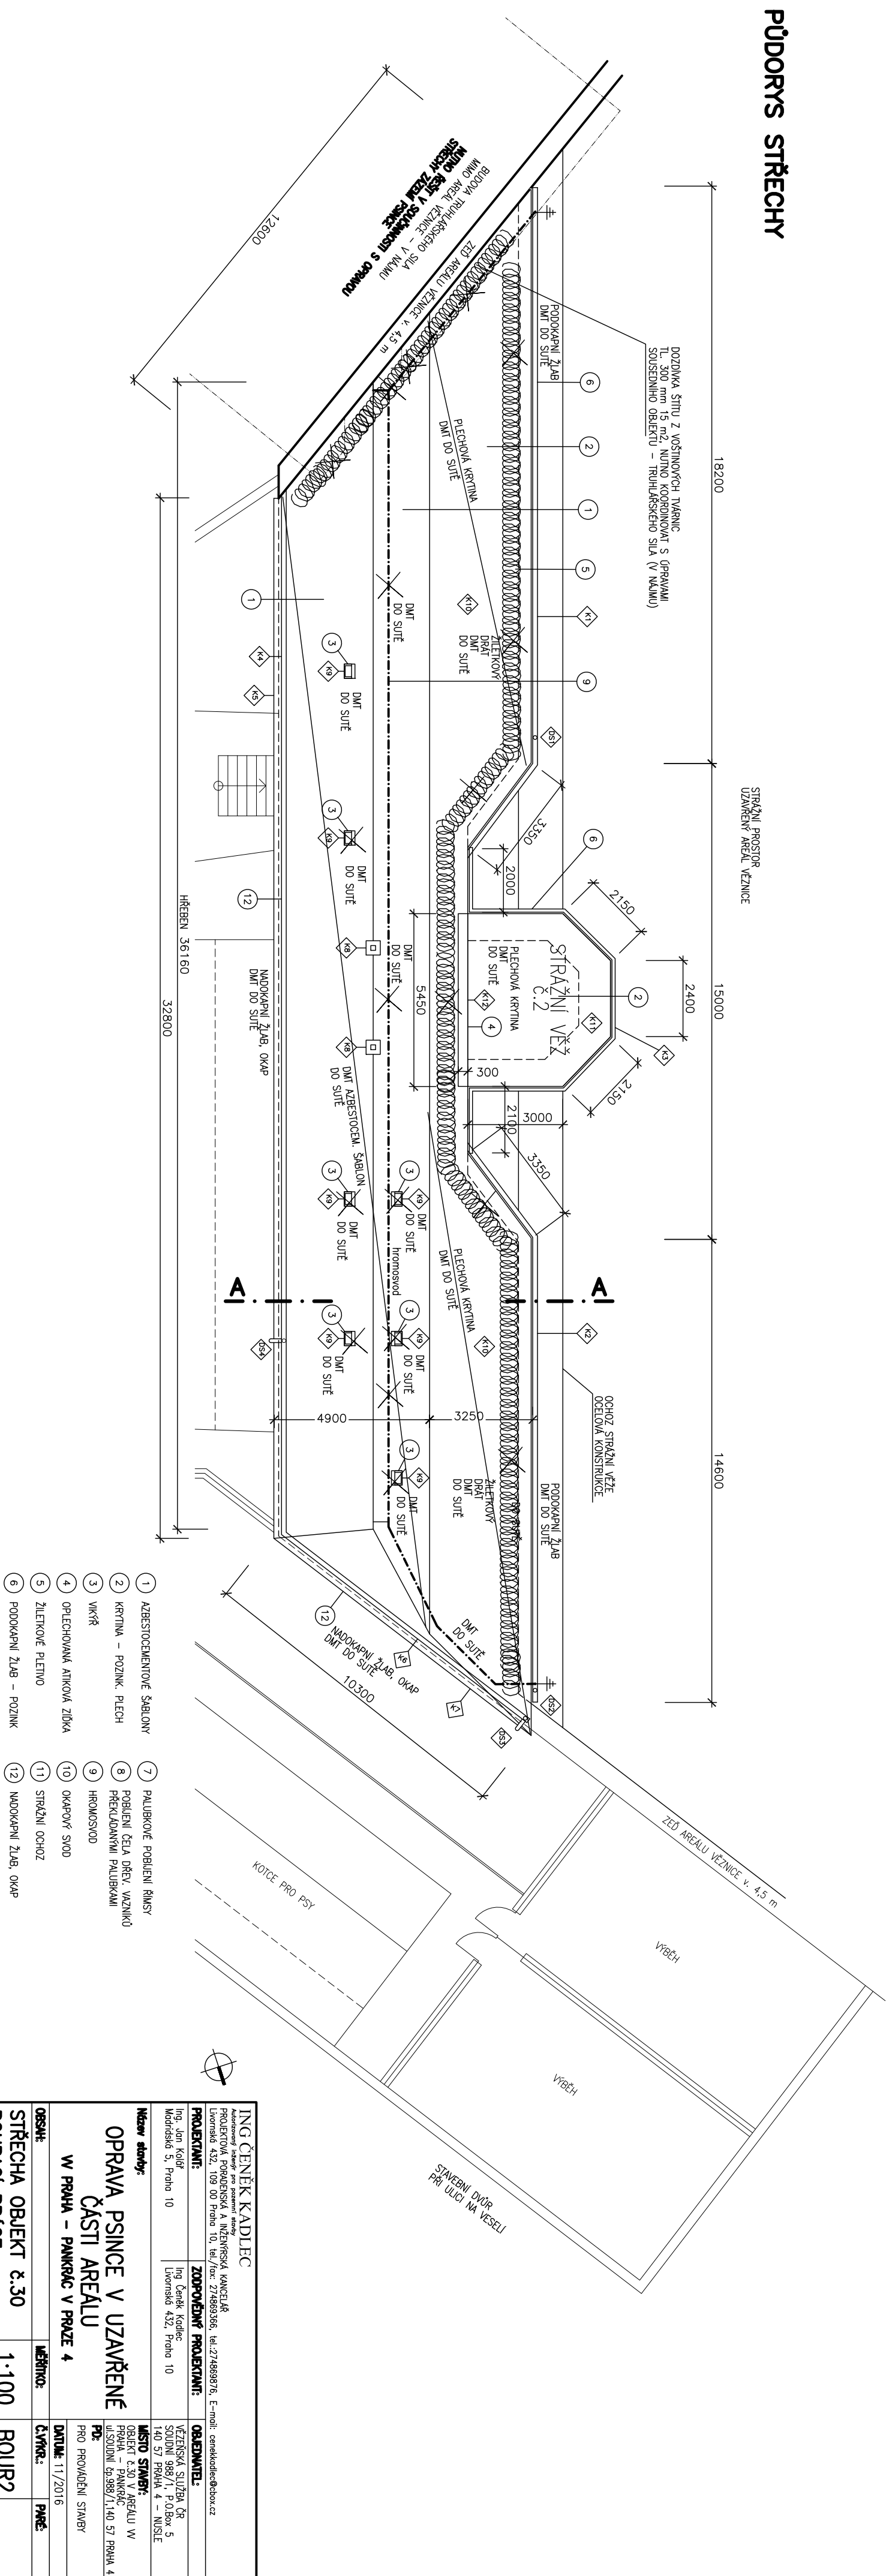


## PŮDORYS STŘECHY

[illegible]