


OBJEKT č. 30 – HALA ROSS, PŮDORYS 2.NP–VESTAVBA

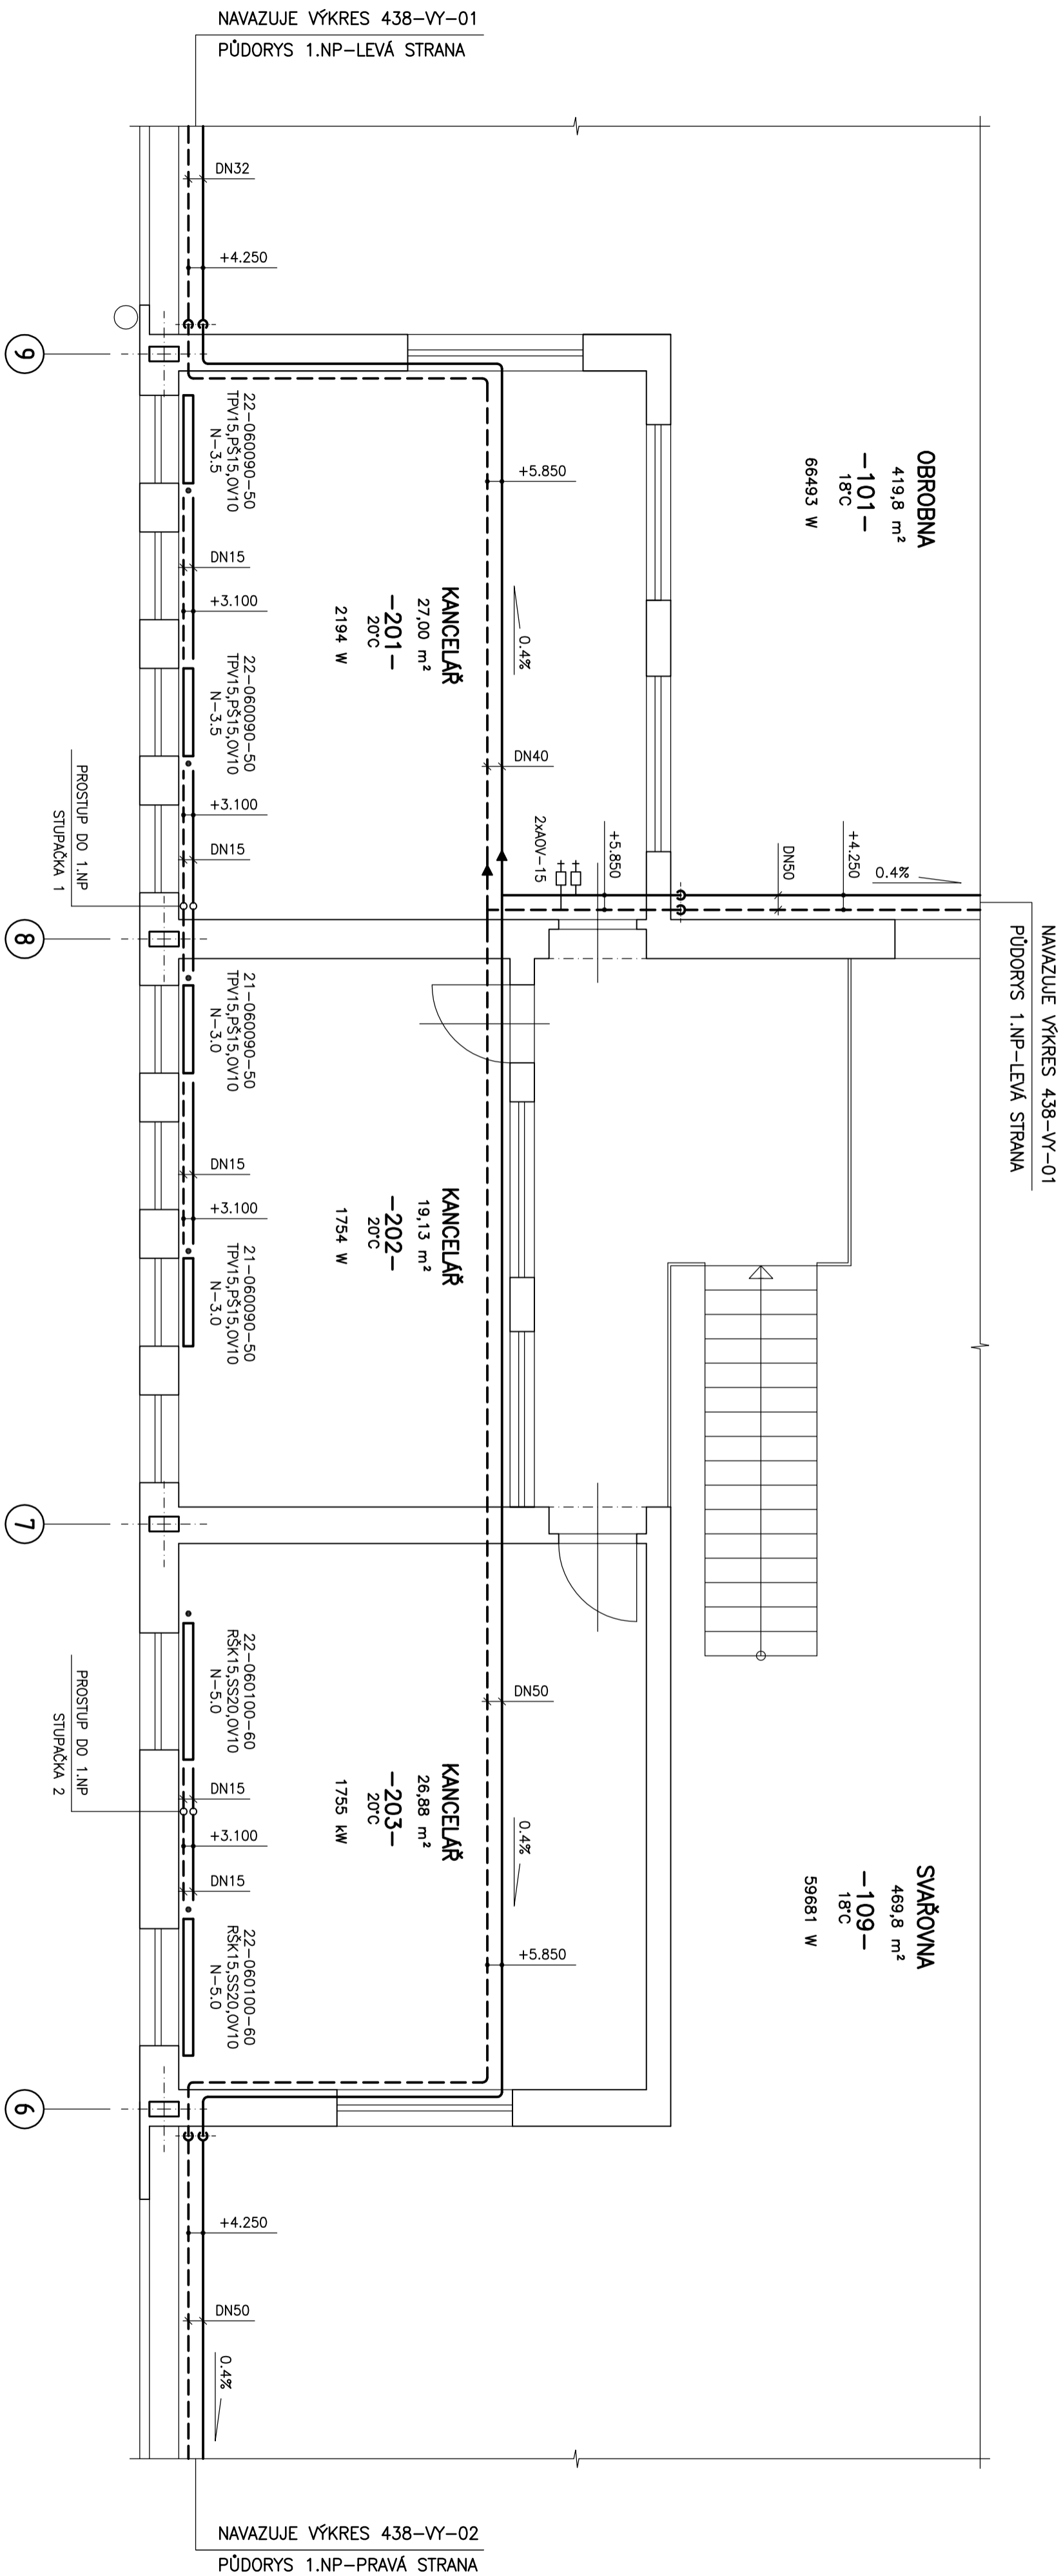

Č. M.	ÚČEL	M2
201	KANCELÁŘ	27,0
202	KANCELÁŘ	19,13
203	KANCELÁŘ	26,88

SCHEMA TVORENÍ KÓDU
22-060100-60

- OZNAČENÍ MODELU — 60-VENTIL KOMPAKT
- DELKA TĚLESA [CM] — 1000 MM
- VÝŠKA TĚLESA [DM] — 600 MM
- OZNAČENÍ TYPU — 22-2 DESKY, HLUBKA 100 MM

LEGENDA:

OCELOVÁ OTOPNÁ DESKOVÁ TĚLESA RADIK VENTIL KOMPAKT
VÝROBCE KORADO, a.s. ČESKÁ TRŽBOVÁ
TYP VK 22-060100-60 SPODNI PŘIPOJENÍ VÝŠKA 600 MM (STAVAJÍCÍ TĚLESA)

TĚLESA RADIK VENTIL KOMPAKT BUDOU OPATŘENA:

VENTILÁTOR VLOŽKA HEIMEIER č. 4340 (SOUDČASÍ DODÁVATEĽ TĚLESA)
TĚMOTATISTICKÁ HLAVICE HEIMEIER TYP K S VEDENÍM VĚTRACÍM TĚPLOTY
PROVEDENÍ – STANOVÁRNÍ BILÁ, PRO VĚTRÁNÍ PROSTORŮ (0,6, 6040–00,500)
RŠK – ROHOVÉ ŠROUBENÍ S KULOVITOU KOHOUTOU PRO KOMPAKTNÍ VENTILÁTOR TĚLESA
HEIMEIER – VĚTRACÍ 1/2"x3/4", ROZTĚL 50 mm (0,6:0,0531–50,000)
SS – STĚNÉ ŠROUBENÍ PRO PŘESNÉ OCELOVE TĚRIBY
HEIMEIER 3/4"x15 mm (0,6:3,8531–15,3531)
OV – DODÁVATEĽSKÝ ZÁKLA (SOUDČASÍ DODÁVATEĽ TĚLESA)
– SUPLEN PŘEDNÁSTAVNÍ VENTILÁTOR VLOŽKY HEIMEIER č. 4340 (HODNOTA 1–6)

ZODPOVEDNÝ PROJEKTANT		ING. VÁCLAV REMUTA	
VÝPRAČOVÁNÁ		ING. VÁCLAV REMUTA	
KRAJ:	ÚSTECKÝ	OBEC:	BĚLUŠICE, BEČOV U MOSTU
INVESTOR:	VĚZEŇSKÁ SLUŽBA ČR – VĚZNICE BĚLUŠICE		
<p>AKCE</p> <p>VĚZEŇSKÁ SLUŽBA ČR – VĚZNICE BĚLUŠICE</p> <p>OBJEKT č. 30 – HALA ROSS</p> <p>D.1.4 TECHNIKA PROSTŘEDÍ STAVEB</p> <p>VTÁPĚNÍ</p>			
OBSAH VÝKRES			
PŮDORYS 2.NP – VESTAVBA		<p>Ing. VÁCLAV REMUTA</p> <p>PRUBEŽNÁ 3372</p> <p>434 01 MOST</p> <p>IC: 63756617 DIČ: CZ6812161521</p>	
MĚŘITKO:			
1:50	ČÍSLO VÝKRESU:	12-2016-438	
		FORMÁT:	A2
		STUPEŇ:	PD PRO PROVÁDĚNÍ STAVBY
		ČÍSLO ZAKÁZKY:	12-2016-438
		DATAUM:	01/2017

SCHEMA TVORENÍ KÓDU
22-06090-50

—	OZNAČENÍ MODELU	50-KLASIK
—	DELKA TĚLESA [CM]	900 MM
—	VÝŠKA TĚLESA [MM]	600 MM
—	OZNAČENÍ TYPU	21-2 DESKY, HLIOUBKA 66 MM

LEGENDA:

OCEROVÁ OTOPNÁ DESKOVÁ TĚLESA RADIK KLASIK	
VÝROBCE KORADO, a.s. ČESKÁ TREBOVÁ	
Typ	KLAS
	21-060090-50
	BOČNÍ PŘÍPOJENÍ
	KLAS
	22-060090-50
	BOČNÍ PŘÍPOJENÍ
	VÝŠKA 600
	MM
	VÝŠKA 600
	MM

TĚLESA RADIK KLASIK BUDOOU OPATŘENA:

TERMOSTATICKÁ LAMPE HEIMEER TYP K S VESTIENÍM ČIDLA TEPLOTY
PROVEDENÍ – STANDARDNÍ BÍLÁ, PRO VEŠKÉNE PROSTORY (o.č. 6040–00.500)
TYP – PRÁVY TERMOSTATICKÝ VENTIL HEIMEER V-exakt II DT 1/2" (o.č.37112–02.000)
PS – PÍMNE REGULÁCIA SROUBENÍ HEIMEER REGULUS DANE 1/2" (o.č.03532–02.000)
SS – SVĚRNÉ SROUBENÍ PRO PŘENÉ OCELOVÉ TRUBKY
HEIMEER 1/2"x15 mm. (o.č.2201–15.351)
OV – ODVZDUŠŇOVACÍ ZÁTKA (SOUČÁSTI DODÁVKY TĚLESA)
– STUPEŇ PŘEDVYKASTOVANÉ VENTILU HEIMEER V-exakt II (HODNOTA 1–8)

N – STUPEŇ PŘEDNASTAVENÍ VENTILU HEIMEIER V-exakt II (HODNOTA 1-8)