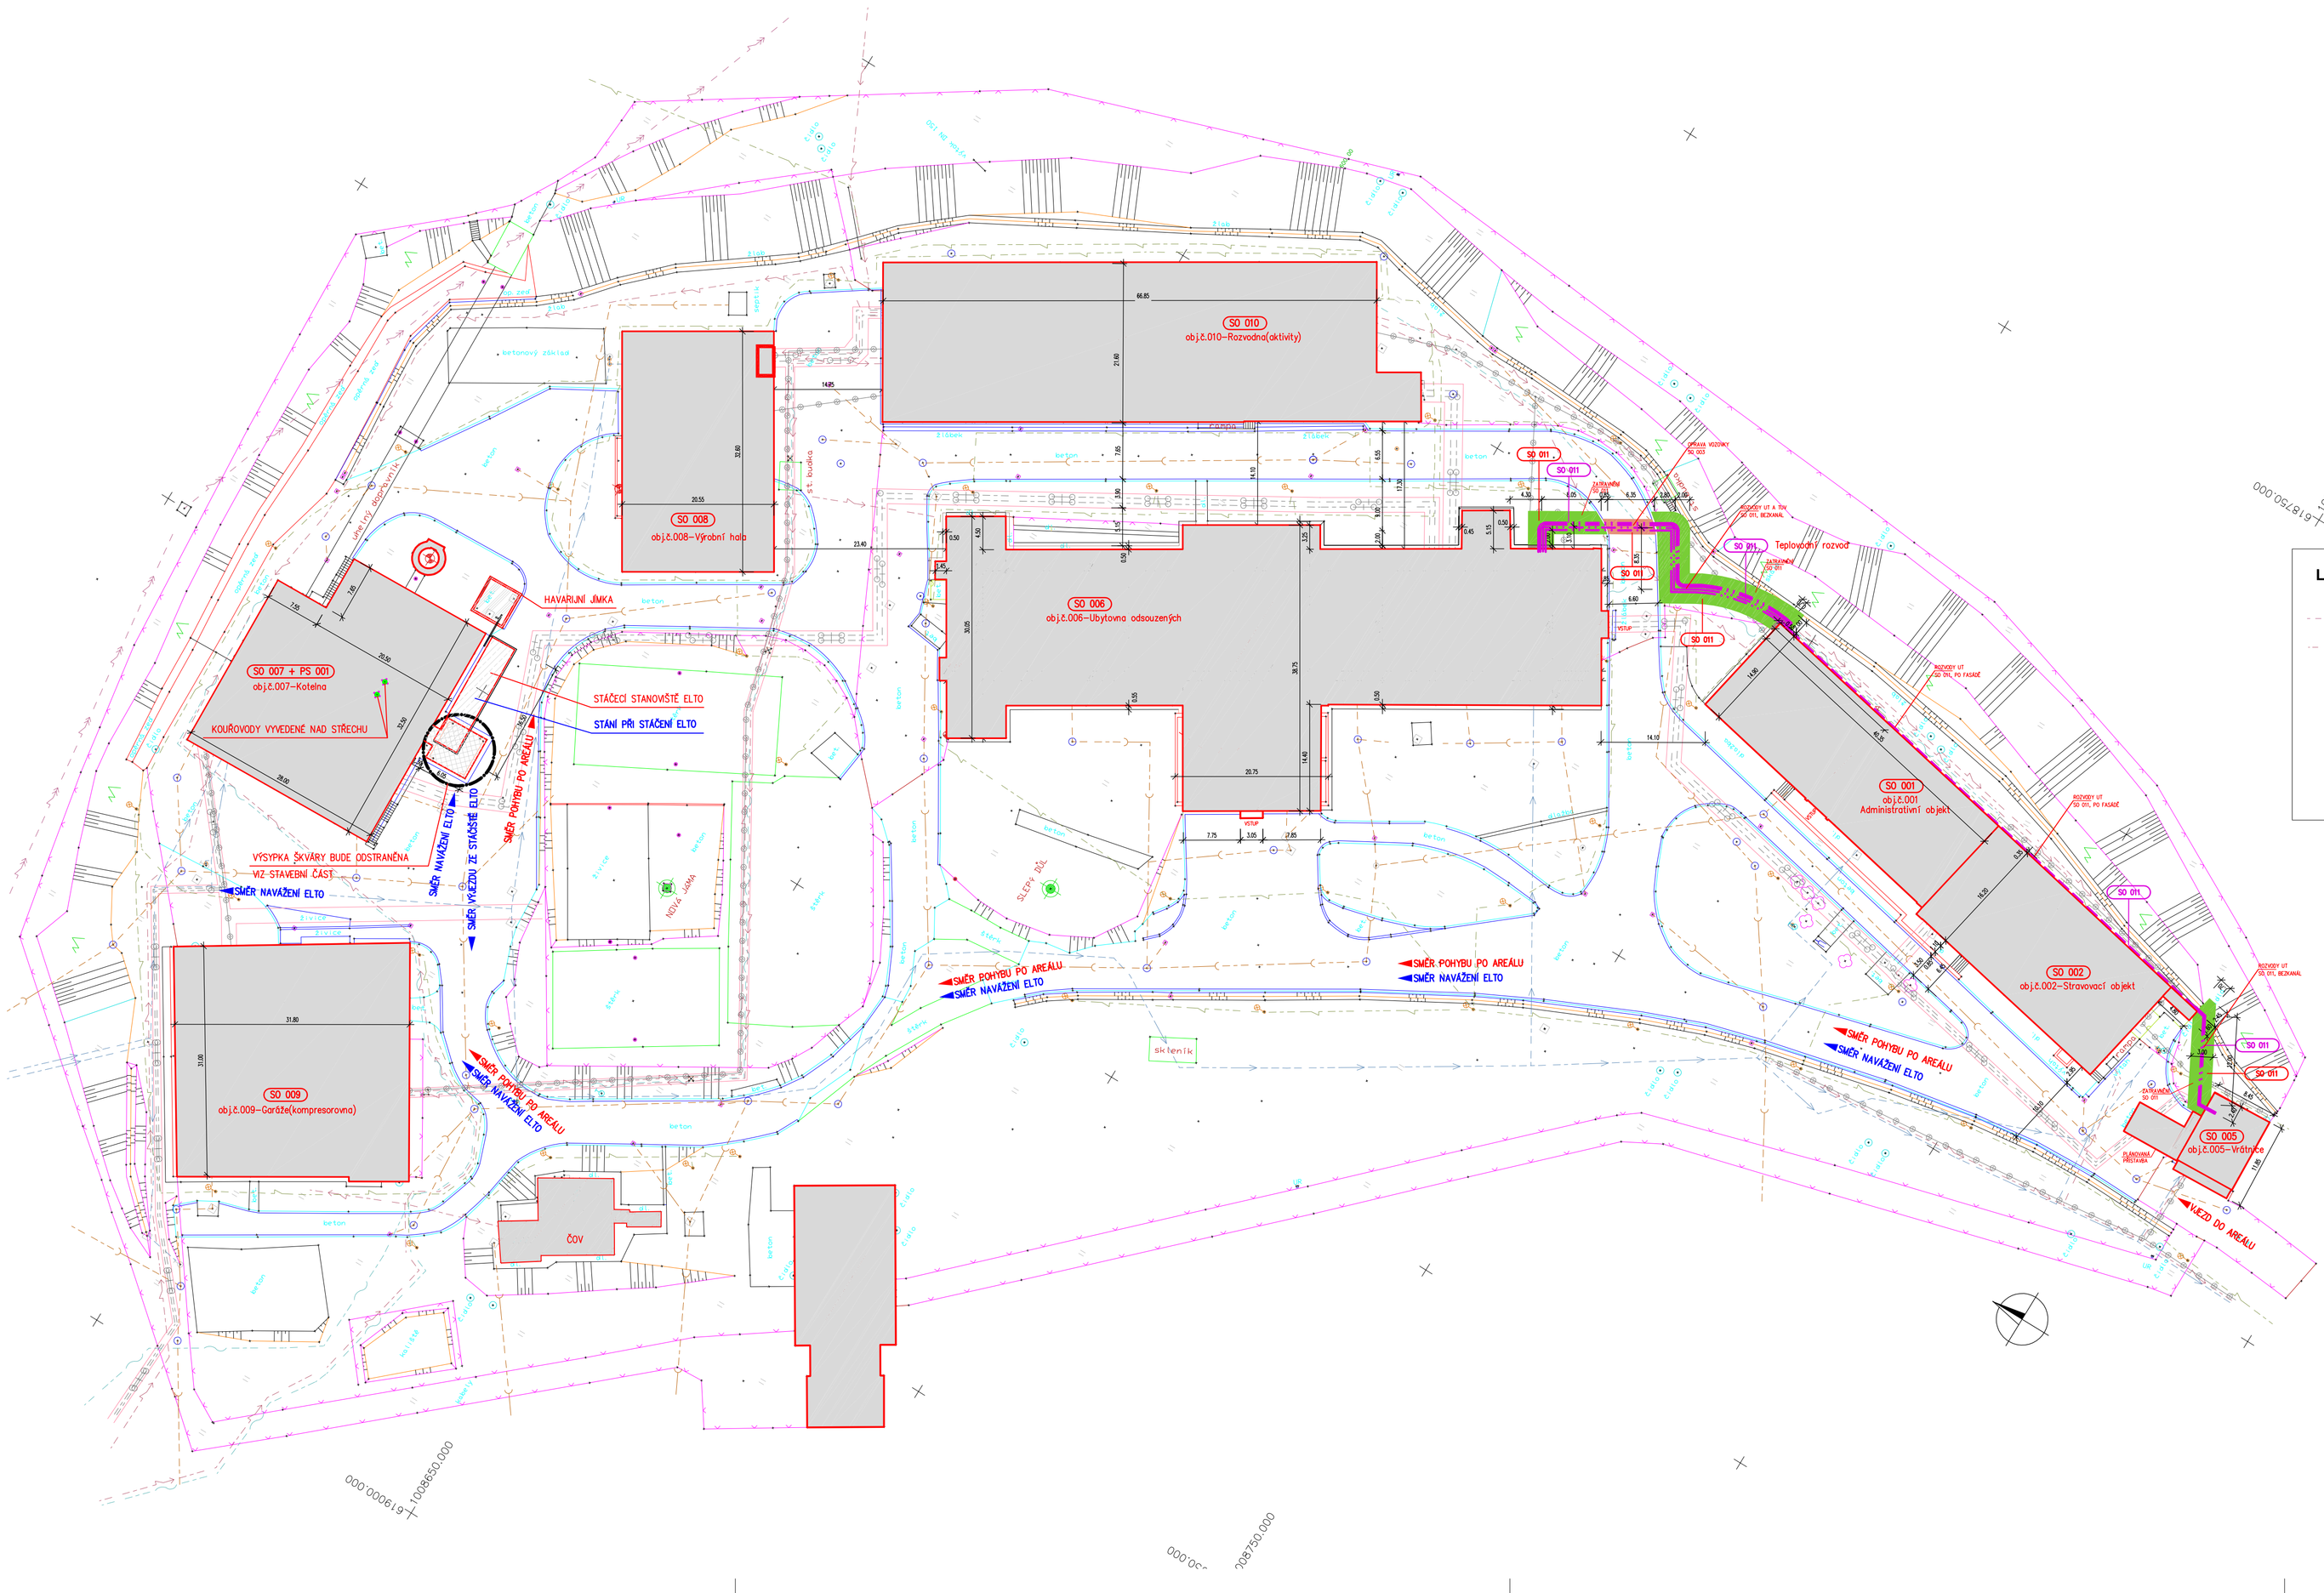
SO 010
obj.č.010–Rozvodna(aktivity)
SO 008
obj.č.008–Výrobní hala
SO 006
obj.č.006–Ubytovna odsouzených
SO 007 + PS 001
obj.č.007–Kotelna
KOUŘOVODY VYVEDENÉ NAD STŘECHU
SO 009
obj.č.009–Garáže(kompresorovna)
ČOV
SO 001
obj.č.001
Administrativní objekt
SO 002
obj.č.002–Stravovací objekt
SO 005
obj.č.005–Vrátnice
SO 011
SO 011
SO 011