


Půdorys kotelny

M 1 : 50

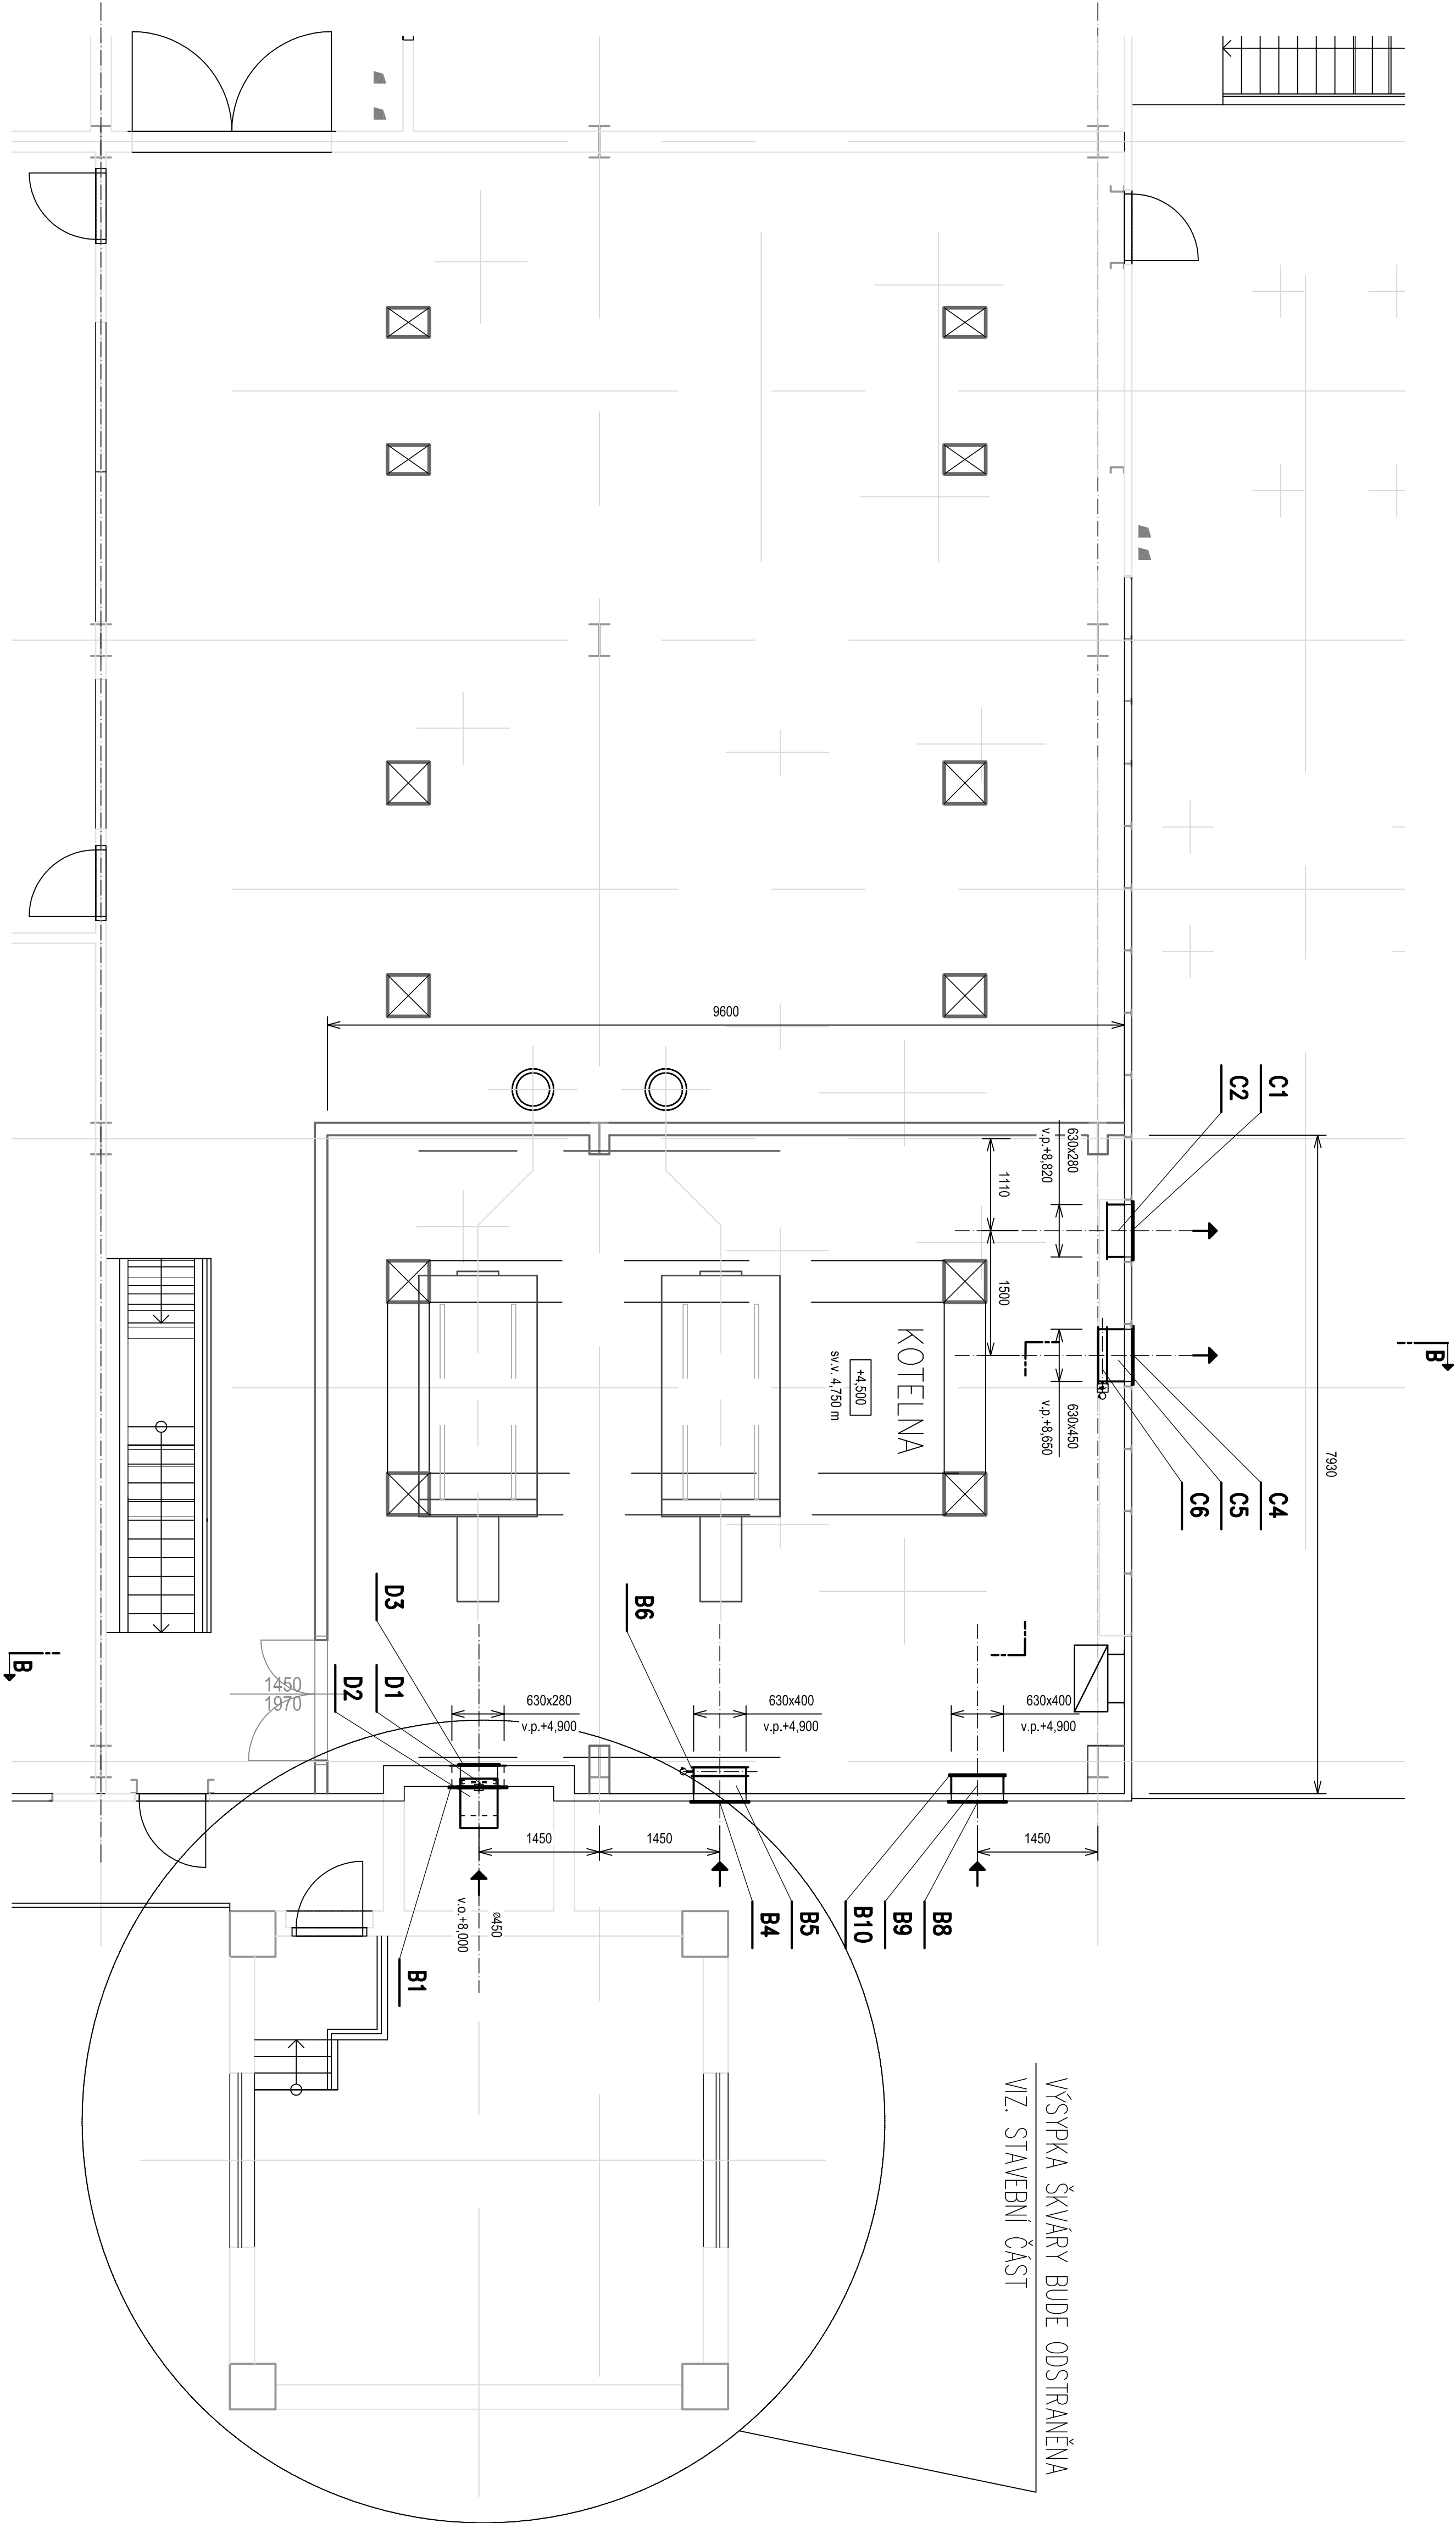

ZNAČKA Č.:		VYPRACOVANÉ:		SCHVÁLENÉ:		DATUM:		POPRIS:	
