



K6-41 os.

K3-66 os.

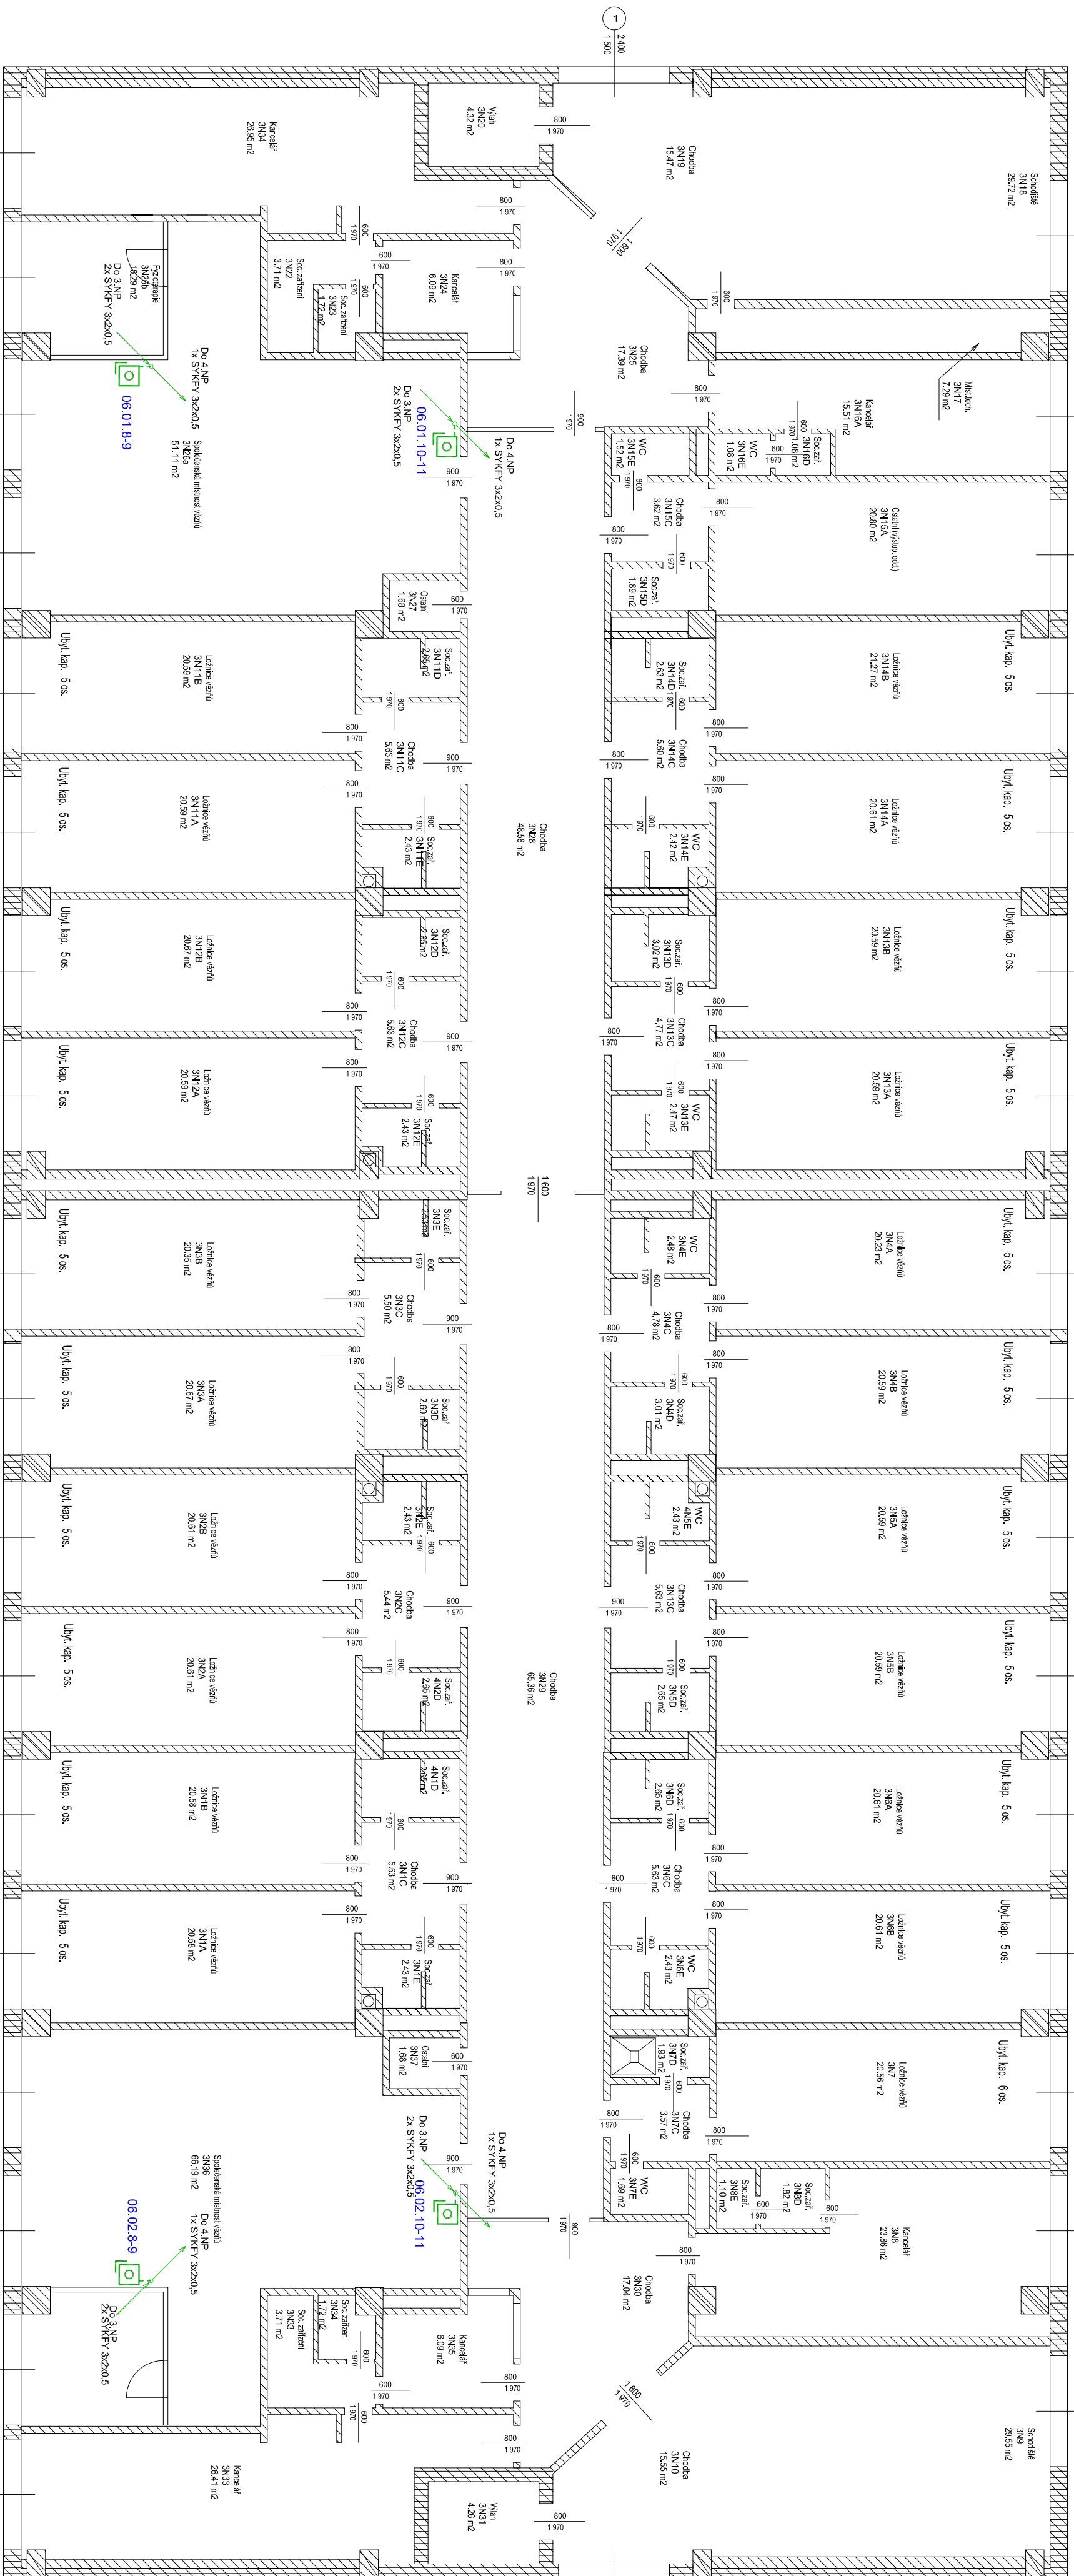

LEGENDA

- Ustřední PZTS
- Expanzor PZTS
- Tisňový hlásič
- Tisňový hlásič těžký
- Rozvaděč PZTS
- Nápisový zdroj
- Trasa uložena v PVC liště na povrchu
- Trasa uložena v PVC trubce pod omítkou
- Číslo linkového modulu
- adresa na schémě
- číslo sběrnice
- Číslo směrů prvků
- číslo směrů
- adresa modulu na schémě
- číslo sběrnice

VÝPRAVČOVÁ:		ZODP. PROJEKTANT:	
ZDENĚK MRKVICA		ZDENĚK MRKVICA	
HL. INŽ. PROJEKTU:		KONTROLOVÁL:	
ING. JIŘÍ KAPOUN			
INVESTOR:		KATEGORIE a.s.	
Vězeňská služba ČR se sídlem Soudní 1672/1a, 140 67 Praha		Viděnská 125	
		619 00 Brno	
		<a href="http://www.category.cz">http://www.category.cz</a>	
			
STAVBA:		ARCHIVÁČNÍ ČÍSLO:	
Vězeňská Vlnařice		Z161-550	
c.p. 245, 273 07 Vlnařice		RDS	
PROJEKT:		DATUM:	
ROZŠÍŘENÍ PZTS - TISŇOVÉ HLÁŠČE		01/2016	
		MĚŘÍTKO	
PŮDORYS SO 011 - UBYTOVNA "K" - 3.NP		1:100	
		ČÍS. VÝKRESU	
		SLP-16	