


K7-47 os.

K2-06 os.

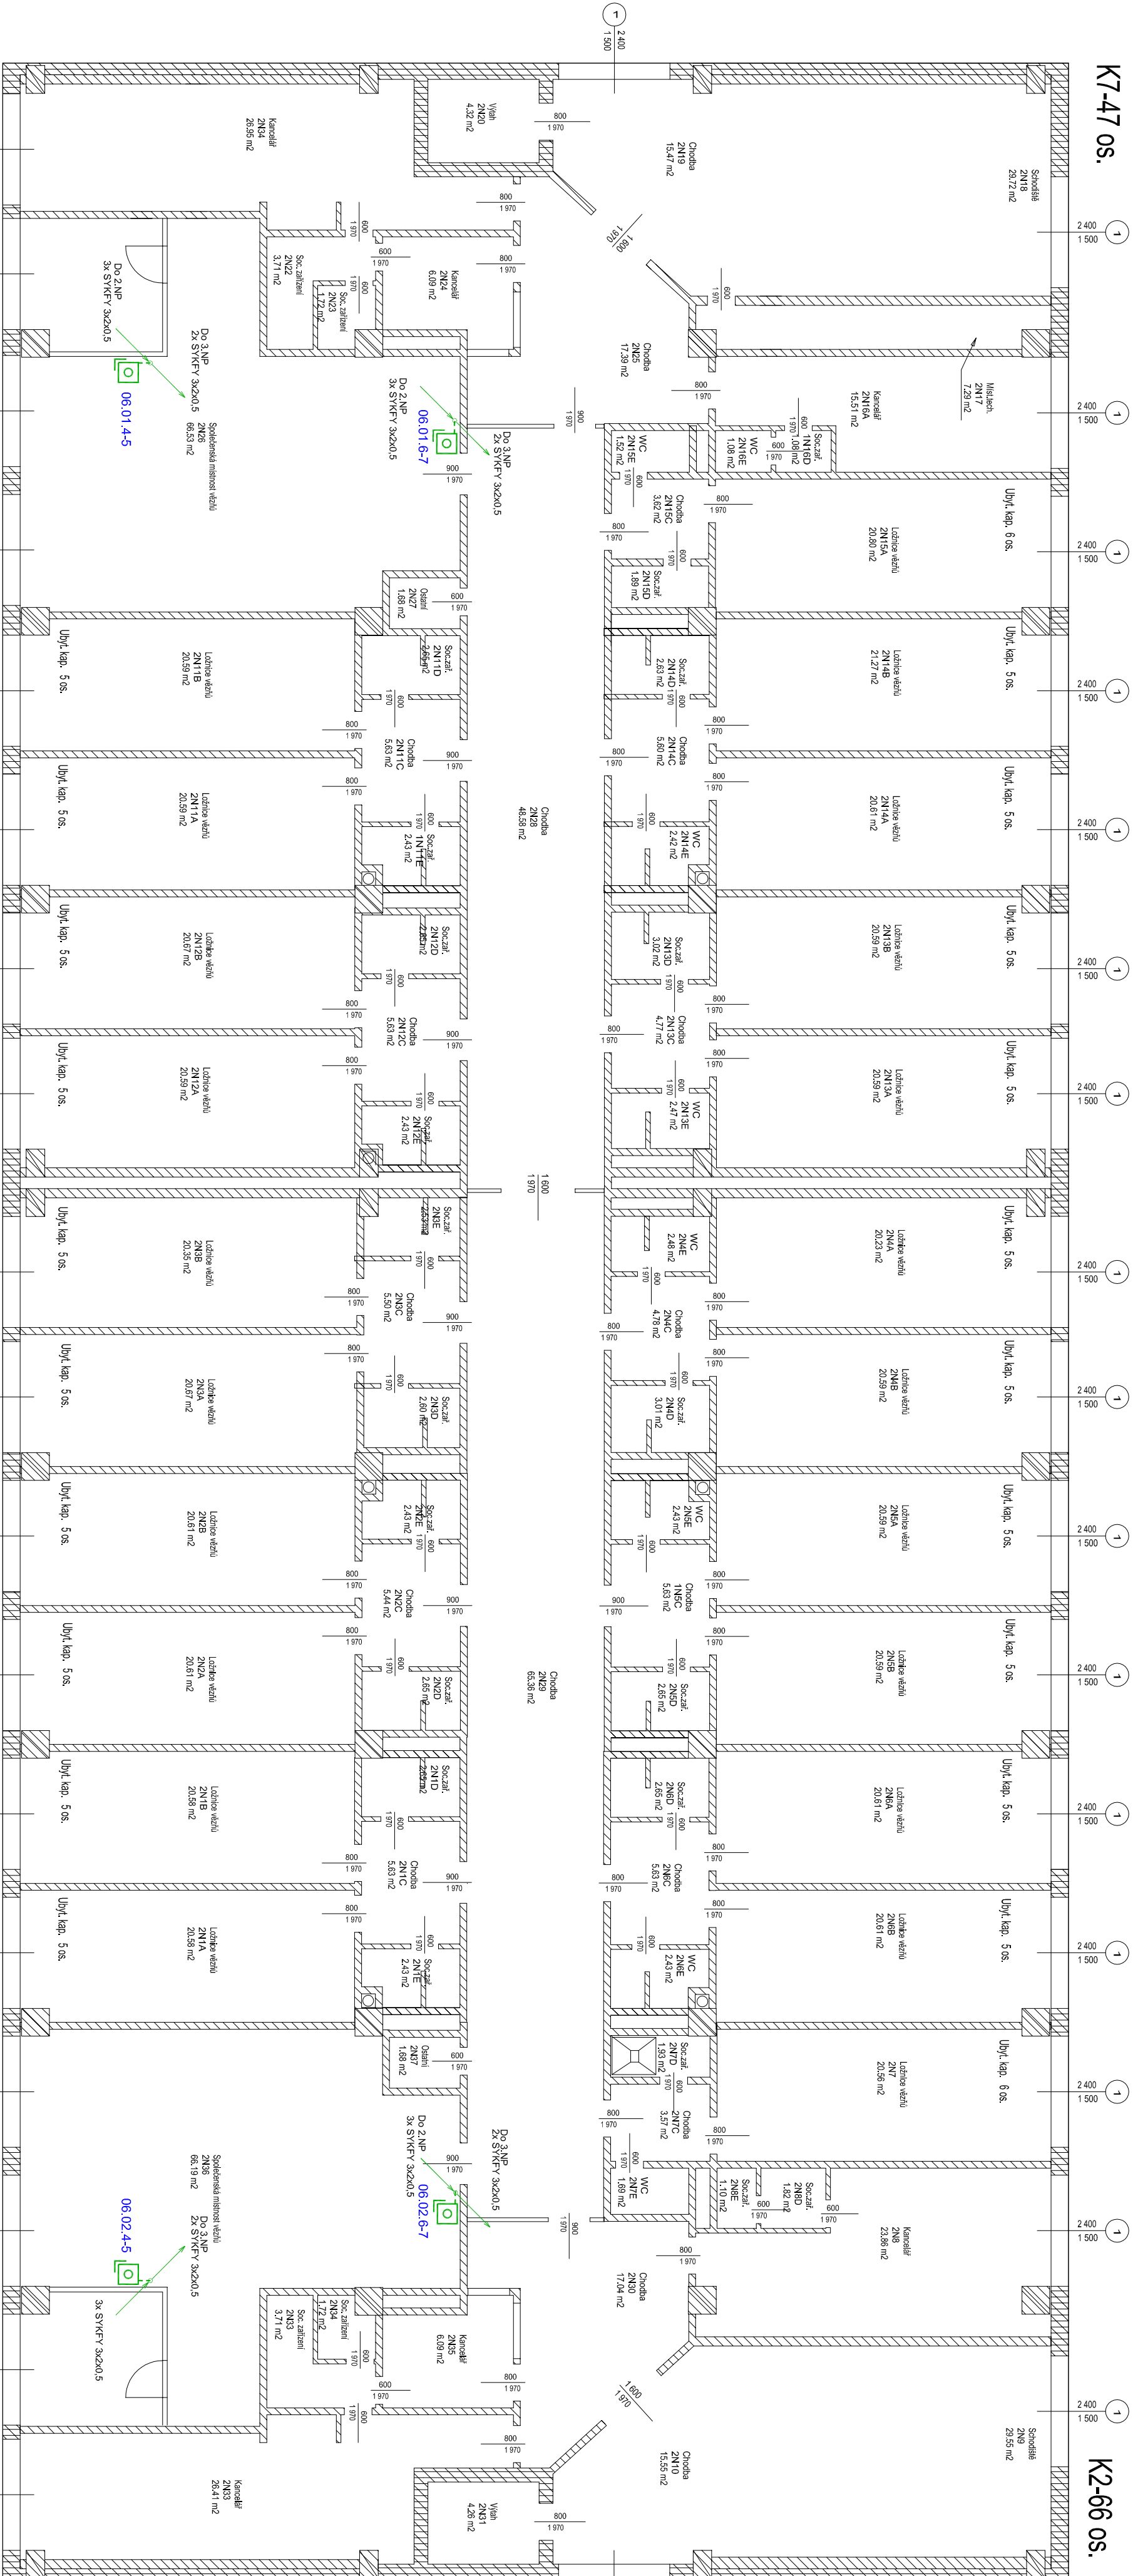

LEGENDA

- Ustřední PZTS
- Expanzor PZTS
- Tisňový hlásič
- Tisňový hlásič těžký
- Rozvaděč PZTS
- Napájecí zdroj
- Trasa uložena v PVC liště na povrchu
- Trasa uložena v PVC trubce pod omítkou
- M07 01 číslo linkového modulu
- 07 01-0-1 adresa na stěně
- 07 01-0-1 číslo smyčky
- 07 01-0-1 číslo smyčky prku
- 07 01-0-1 adresa modulu na stěně
- 07 01-0-1 číslo stěnie

VYPRACOVANÉ:		ZDENĚK MRKVICA		ZDENĚK MRKVICA	
HLAVNÍ PROJEKT:		ING. JIŘÍ KAPOUN		KONTROLA:	
INVESTOR:		Vězeňská služba ČR se sídlem Soudní 1672/1a, 140 67 Praha		CATEGORÝ a.s.	
STAVBA:		Vězeňská služba ČR se sídlem Soudní 1672/1a, 140 67 Praha		Vězeňská 125	
PROJEKT:		ROZŠÍŘENÍ PZTS - TISŇOVÉ HLÁŠIČE		619 00 Brno	
PŮDORYS SO 011 - UBÝTOVNA "K" - 2.NP		PŮDORYS SO 011 - UBÝTOVNA "K" - 2.NP		http://www.category.cz	
ARCHIVACNÍ ČÍSLO:		Z161-550		CATEGORÝ	
OČET:		RDS		Vězeňská 125	
DATUM:		01/2016		619 00 Brno	
FORMÁT:		4xA4		MĚŘÍTKO	
				1:100	
				ČÍS. VÝKRESU	
				SLP-15	