


KOORDINAČNÍ SITUACE

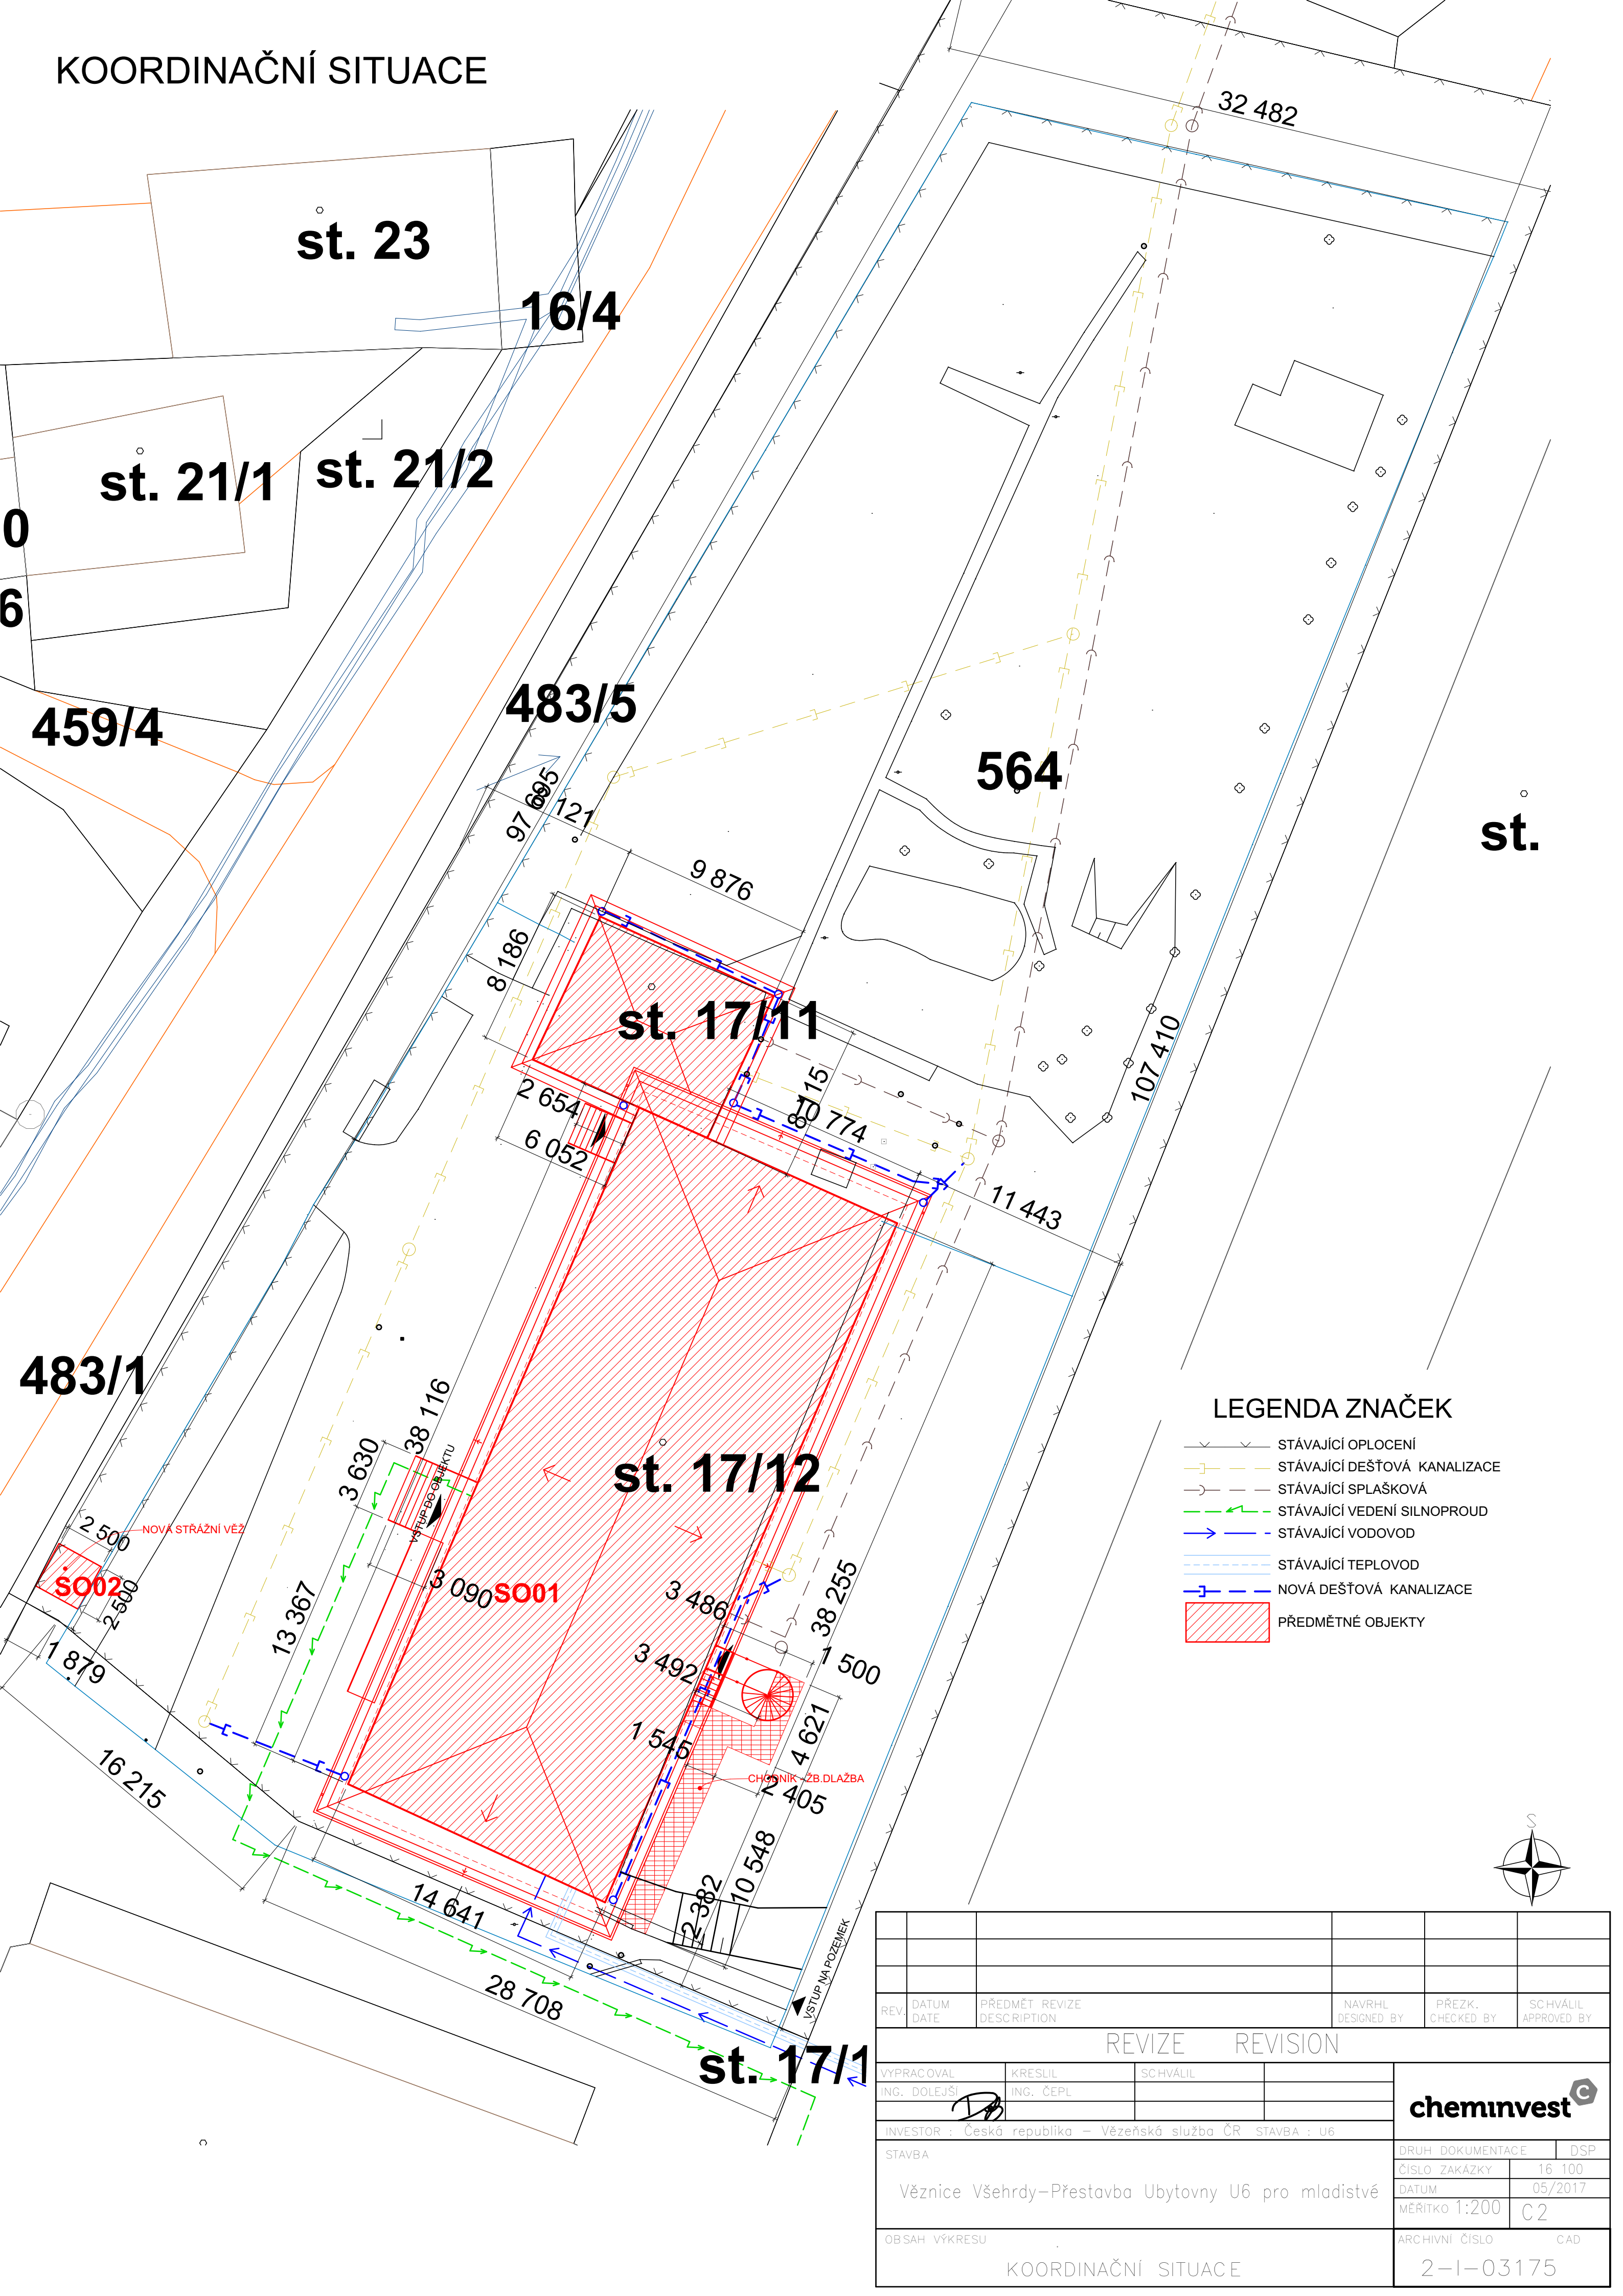

LEGENDA ZNAČEK

- STÁVAJÍCÍ OPLOCENÍ
- STÁVAJÍCÍ DEŠŤOVÁ KANALIZACE
- STÁVAJÍCÍ SPLAŠKOVÁ
- STÁVAJÍCÍ VEDENÍ SILNOPROUD
- STÁVAJÍCÍ VODOVOD
- STÁVAJÍCÍ TEPLOVOD
- NOVÁ DEŠŤOVÁ KANALIZACE
- PŘEDMĚTNÉ OBJEKTY



|                                                             |               |                               |                       |                      |                         |
|-------------------------------------------------------------|---------------|-------------------------------|-----------------------|----------------------|-------------------------|
|                                                             |               |                               |                       |                      |                         |
|                                                             |               |                               |                       |                      |                         |
| REV.                                                        | DATUM<br>DATE | PŘEDMĚT REVIZE<br>DESCRIPTION | NAVRHL<br>DESIGNED BY | PŘEZK.<br>CHECKED BY | SCHVÁLIL<br>APPROVED BY |
| REVIZE REVISION                                             |               |                               |                       |                      |                         |
| VYPRACOVAL<br>ING. DOLEJŠÍ                                  |               |                               | KRESLIL<br>ING. ČEPL  | SCHVÁLIL             |                         |
| INVESTOR : Česká republika – Vězeňská služba ČR STAVBA : U6 |               |                               |                       |                      |                         |
| STAVBA                                                      |               |                               | cheminvest            |                      |                         |
| Věznice Všechny–Přestavba Ubytovny U6 pro mladistvé         |               |                               | DRUH DOKUMENTACE      |                      | DSP                     |
|                                                             |               |                               | ČÍSLO ZAKÁZKY         |                      | 16 100                  |
|                                                             |               |                               | DATUM                 |                      | 05/2017                 |
| OBSAH VÝKRESU                                               |               |                               | MĚŘITKO 1:200         |                      | C 2                     |
| KOORDINAČNÍ SITUACE                                         |               |                               | ARCHIVNÍ ČÍSLO        |                      | CAD                     |
|                                                             |               |                               | 2–I–03175             |                      |                         |