
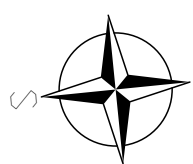


PŮDORYS STŘECHY - NOVÝ STAV

POZNÁMKY

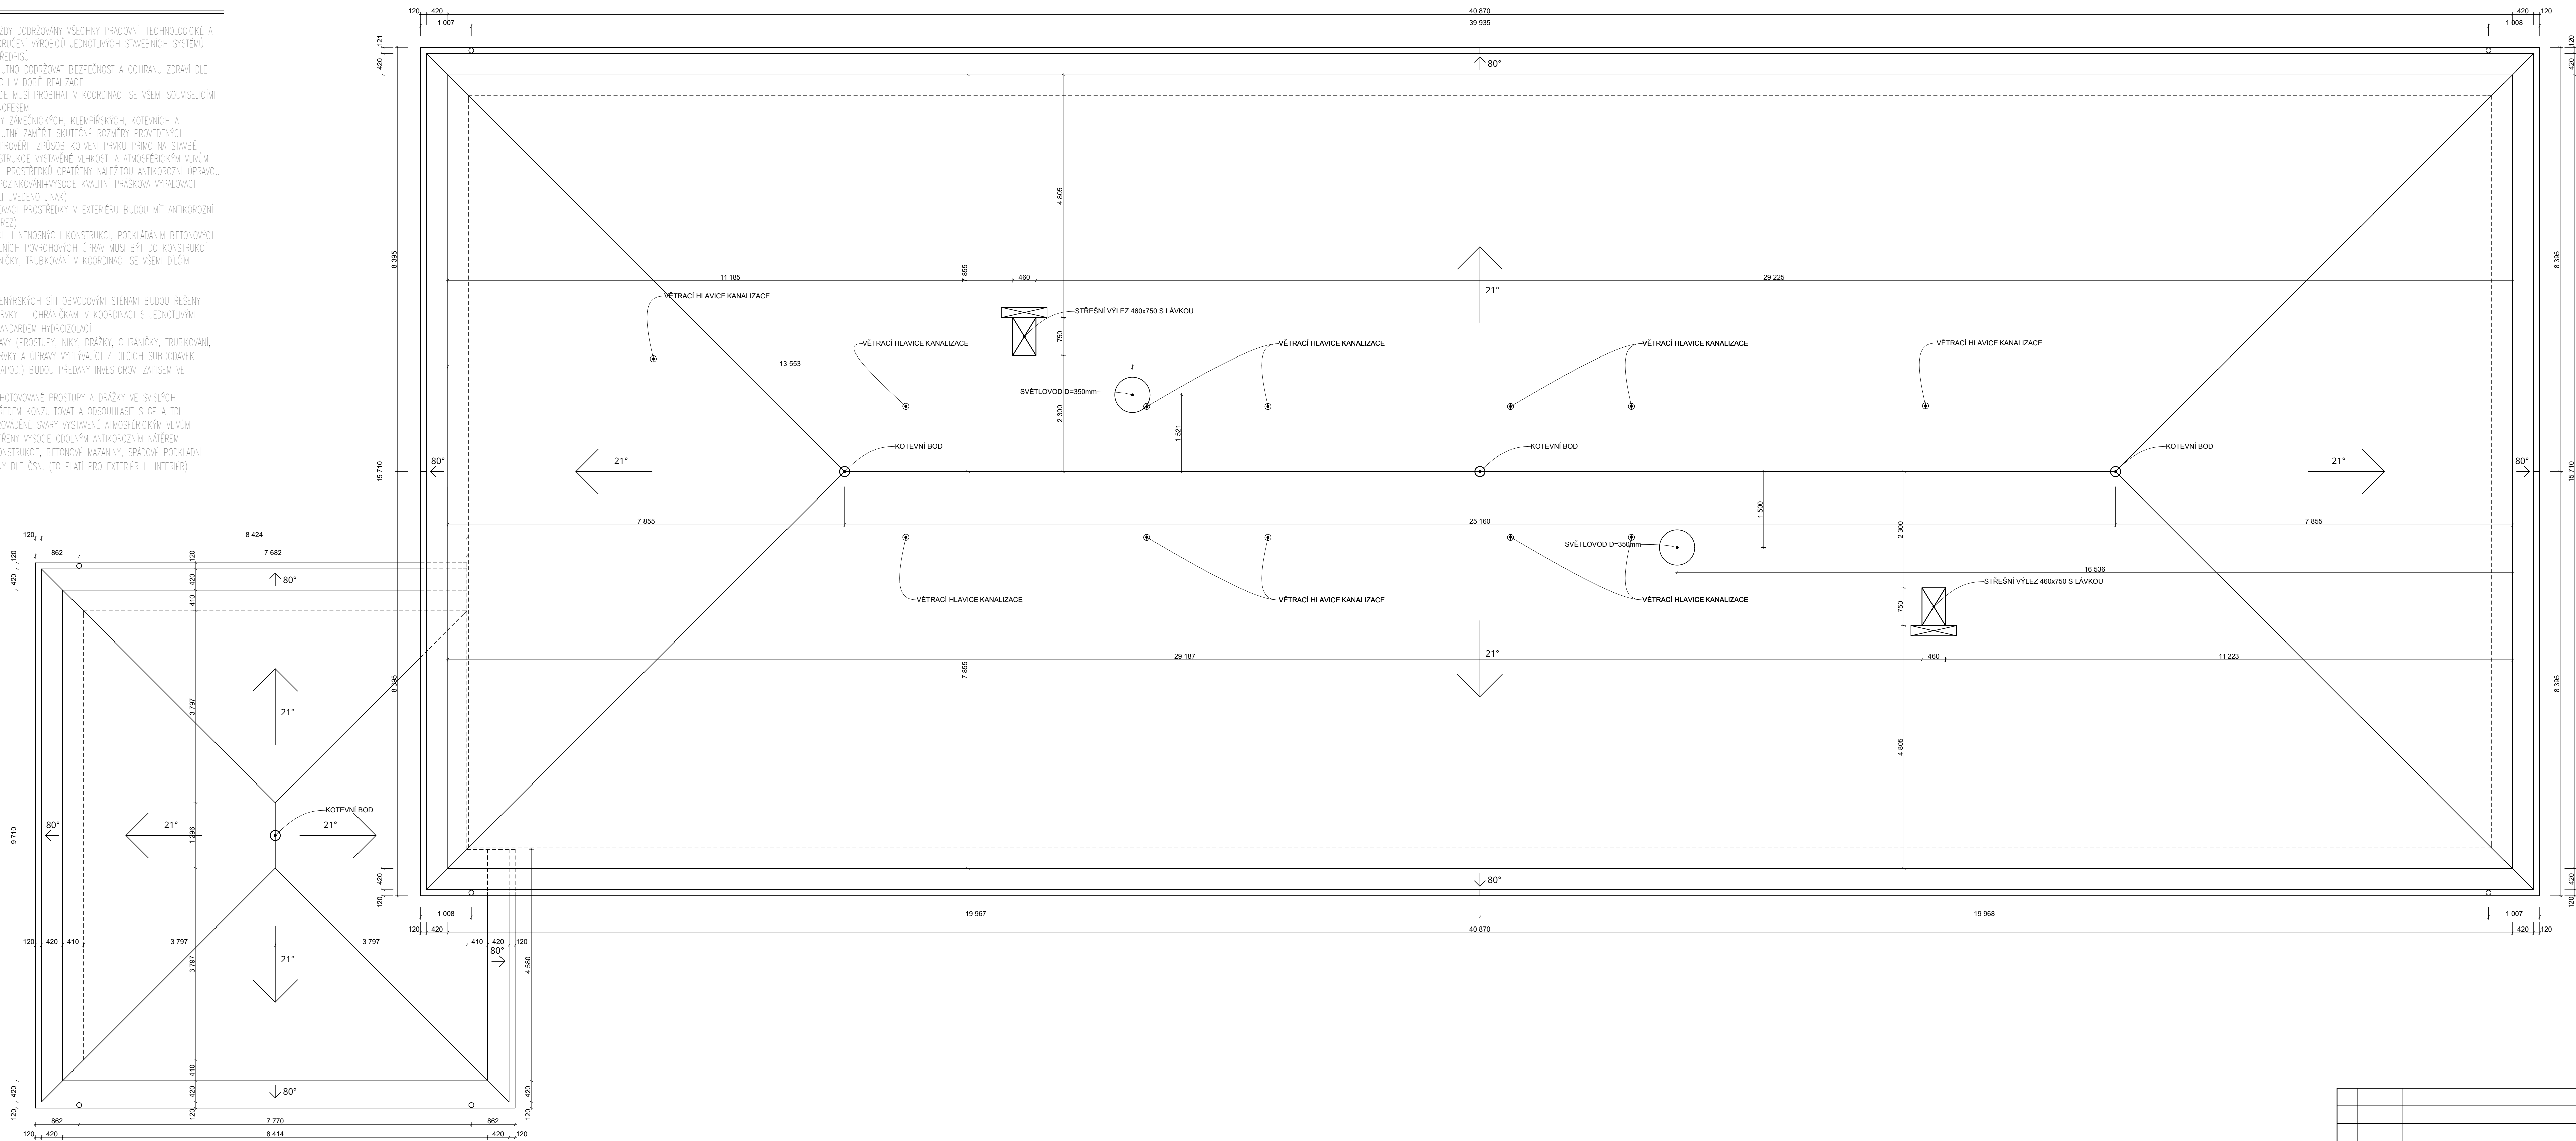

DATUM DATE	PŘEDMĚT REVIZE DESCRIPTION		NAVRHL DESIGNED BY	PŘEZK. CHECKED BY	SCHVÁLIL APPROVED BY				
REVIZE REVISION									
VYPRACOVAL ING. DOLEŽAL	KRESLIL ING. ČEPLA	SCHVÁLIL							
INVESTOR Česká republika – Vězeňská služba ČR STAVBA : UB									
STAVBA						DRUH DOKUMENTACE		DSP	
Věžnice Všechny-Přestavba Ubytovny U6 pro mladistvé						ČÍSLO ZAKÁZKY		16 100	
						DATUM		85/2017	
						MĚRITKO 1:50		D.1.1.12	
OBŠAH VÝKRESU						ARCHIVNÍ ČÍSLO		CAD	
PŮDORYS STŘECHA						2-I-03185			