


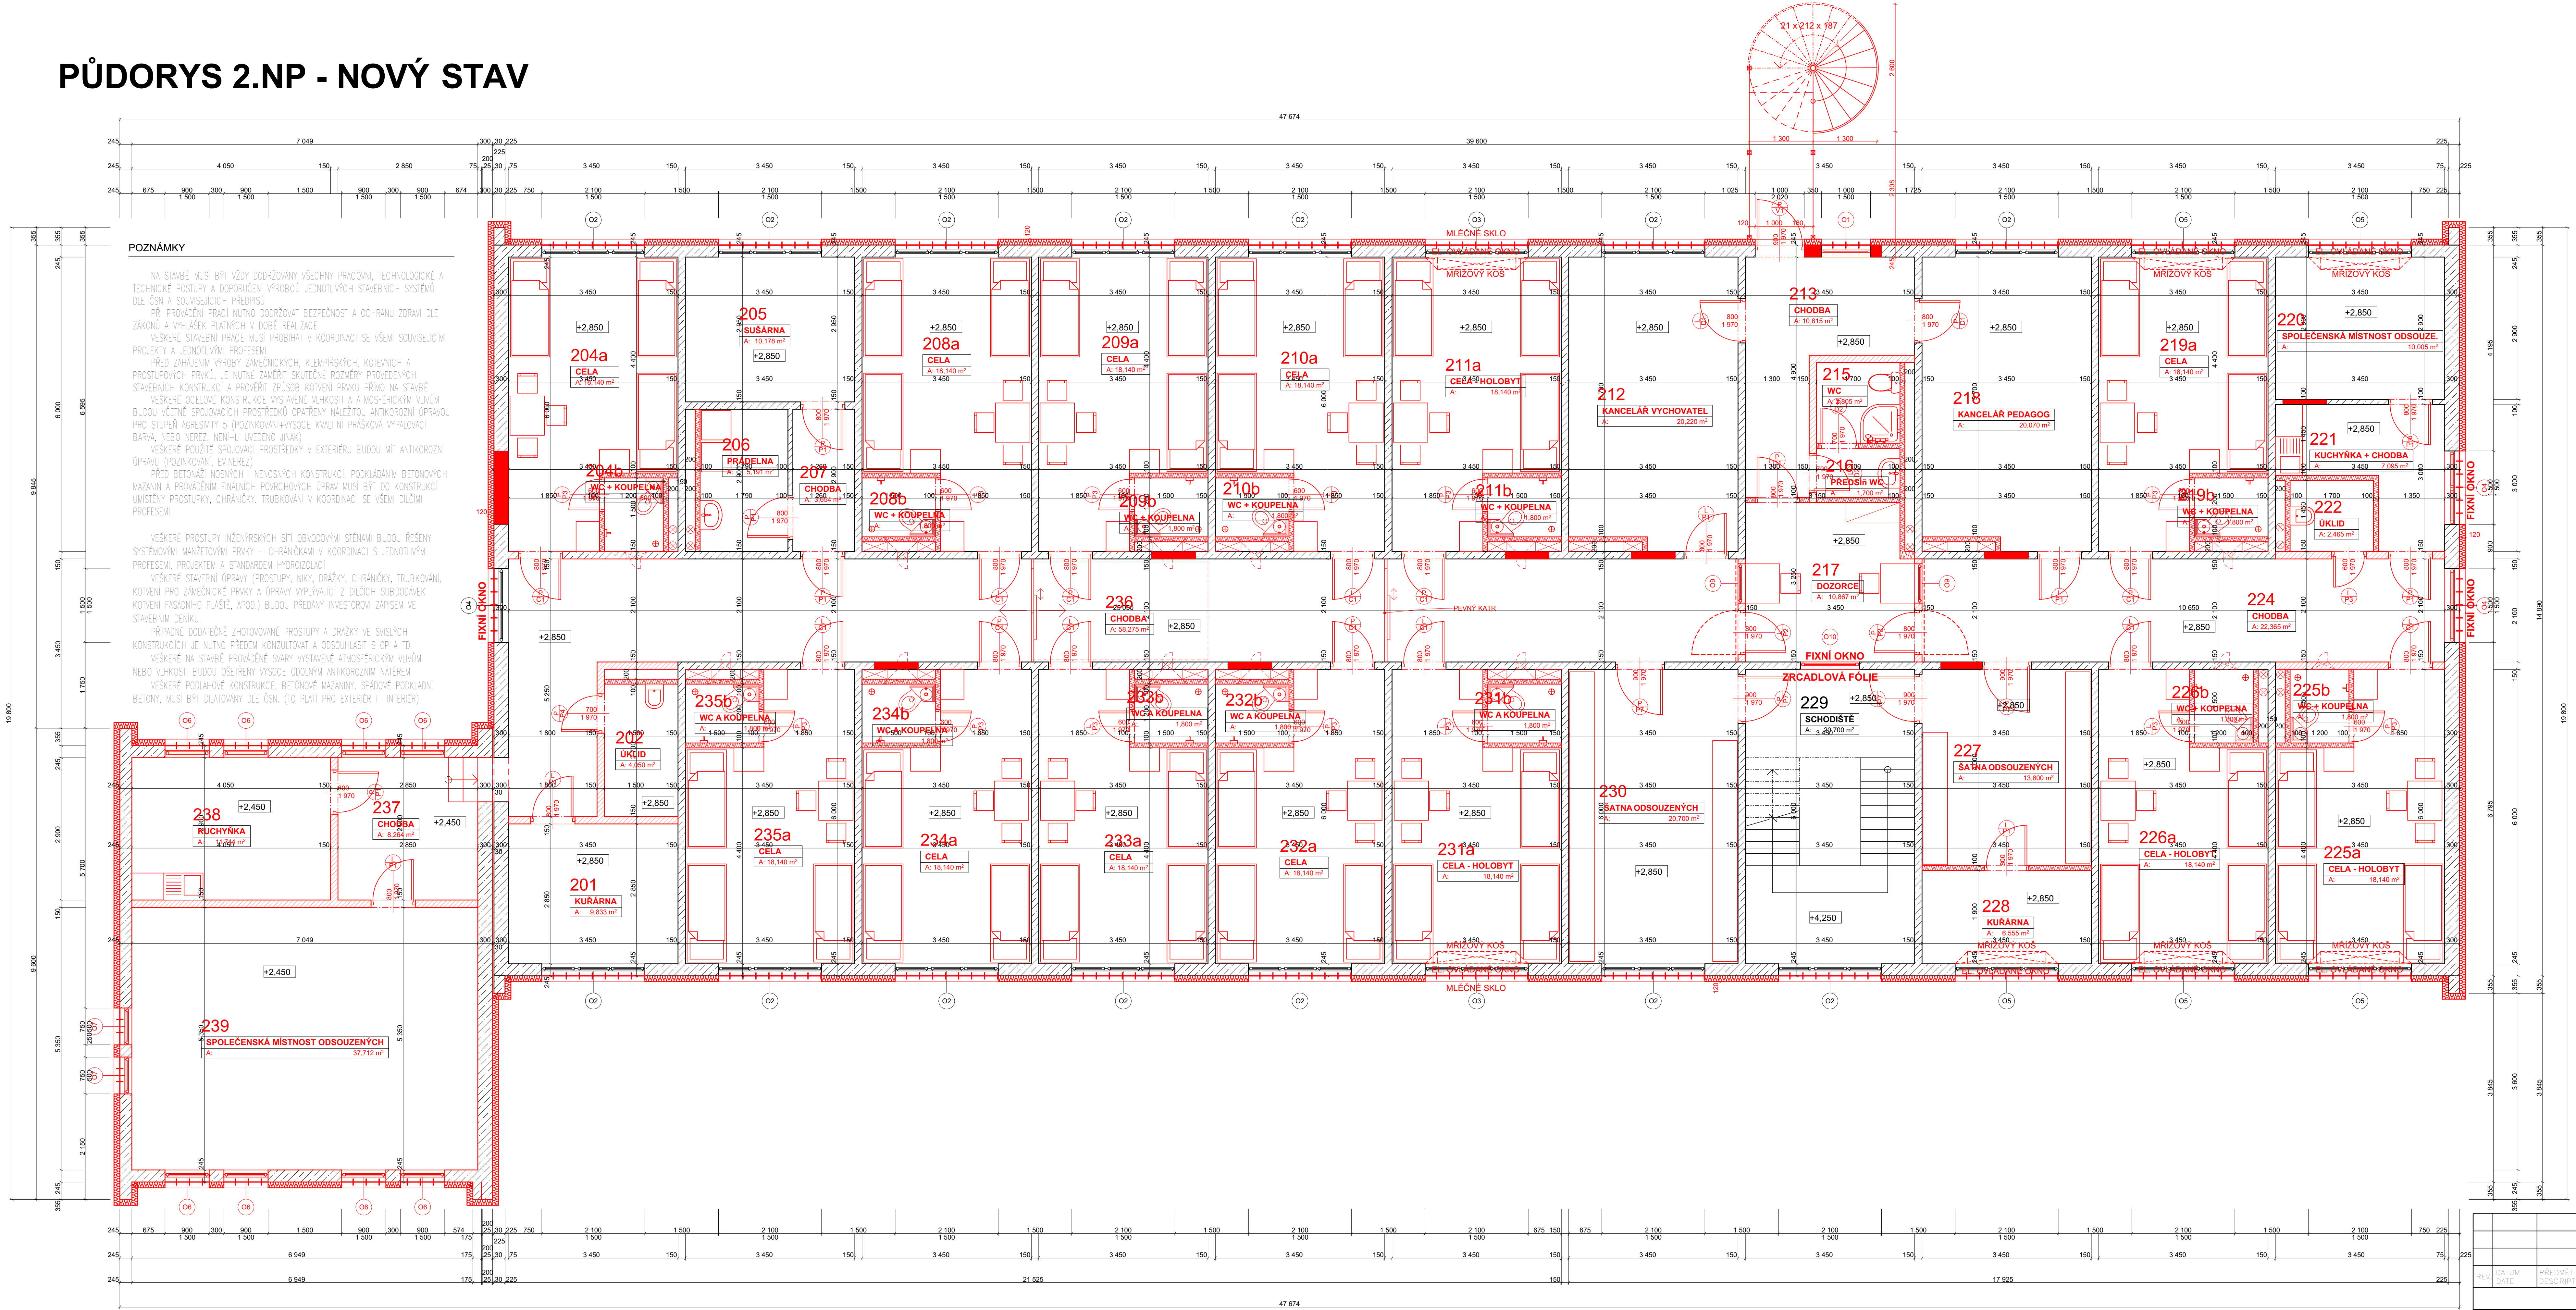



PŮDORYS 2.NP - NOVÝ STAV




- NÁŠLAPNÉ VRSTVY BUDOU ŘEŠENY STĚRKOU (V MÍSTNOSTECH PRO ZAMĚSTNANCE BUDE PVC)

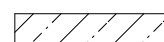LEGENDA MATERIÁLŮ

-  **ZB. PANEĽY**
-  **NOVÉ KONSTRUKCE - SÁDROKARTONOVÁ PRÍČKA TL. 150 mm**
-  **NOVÉ KONSTRUKCE - SÁDROKARTONOVÁ PRÍČKA TL. 100 mm**
-  **MINERÁLNÍ TEPELNÁ IZOLACE TL. 120 mm**

[illegible]