


PŮDORYS 2.NP - BOURANÉ KCE

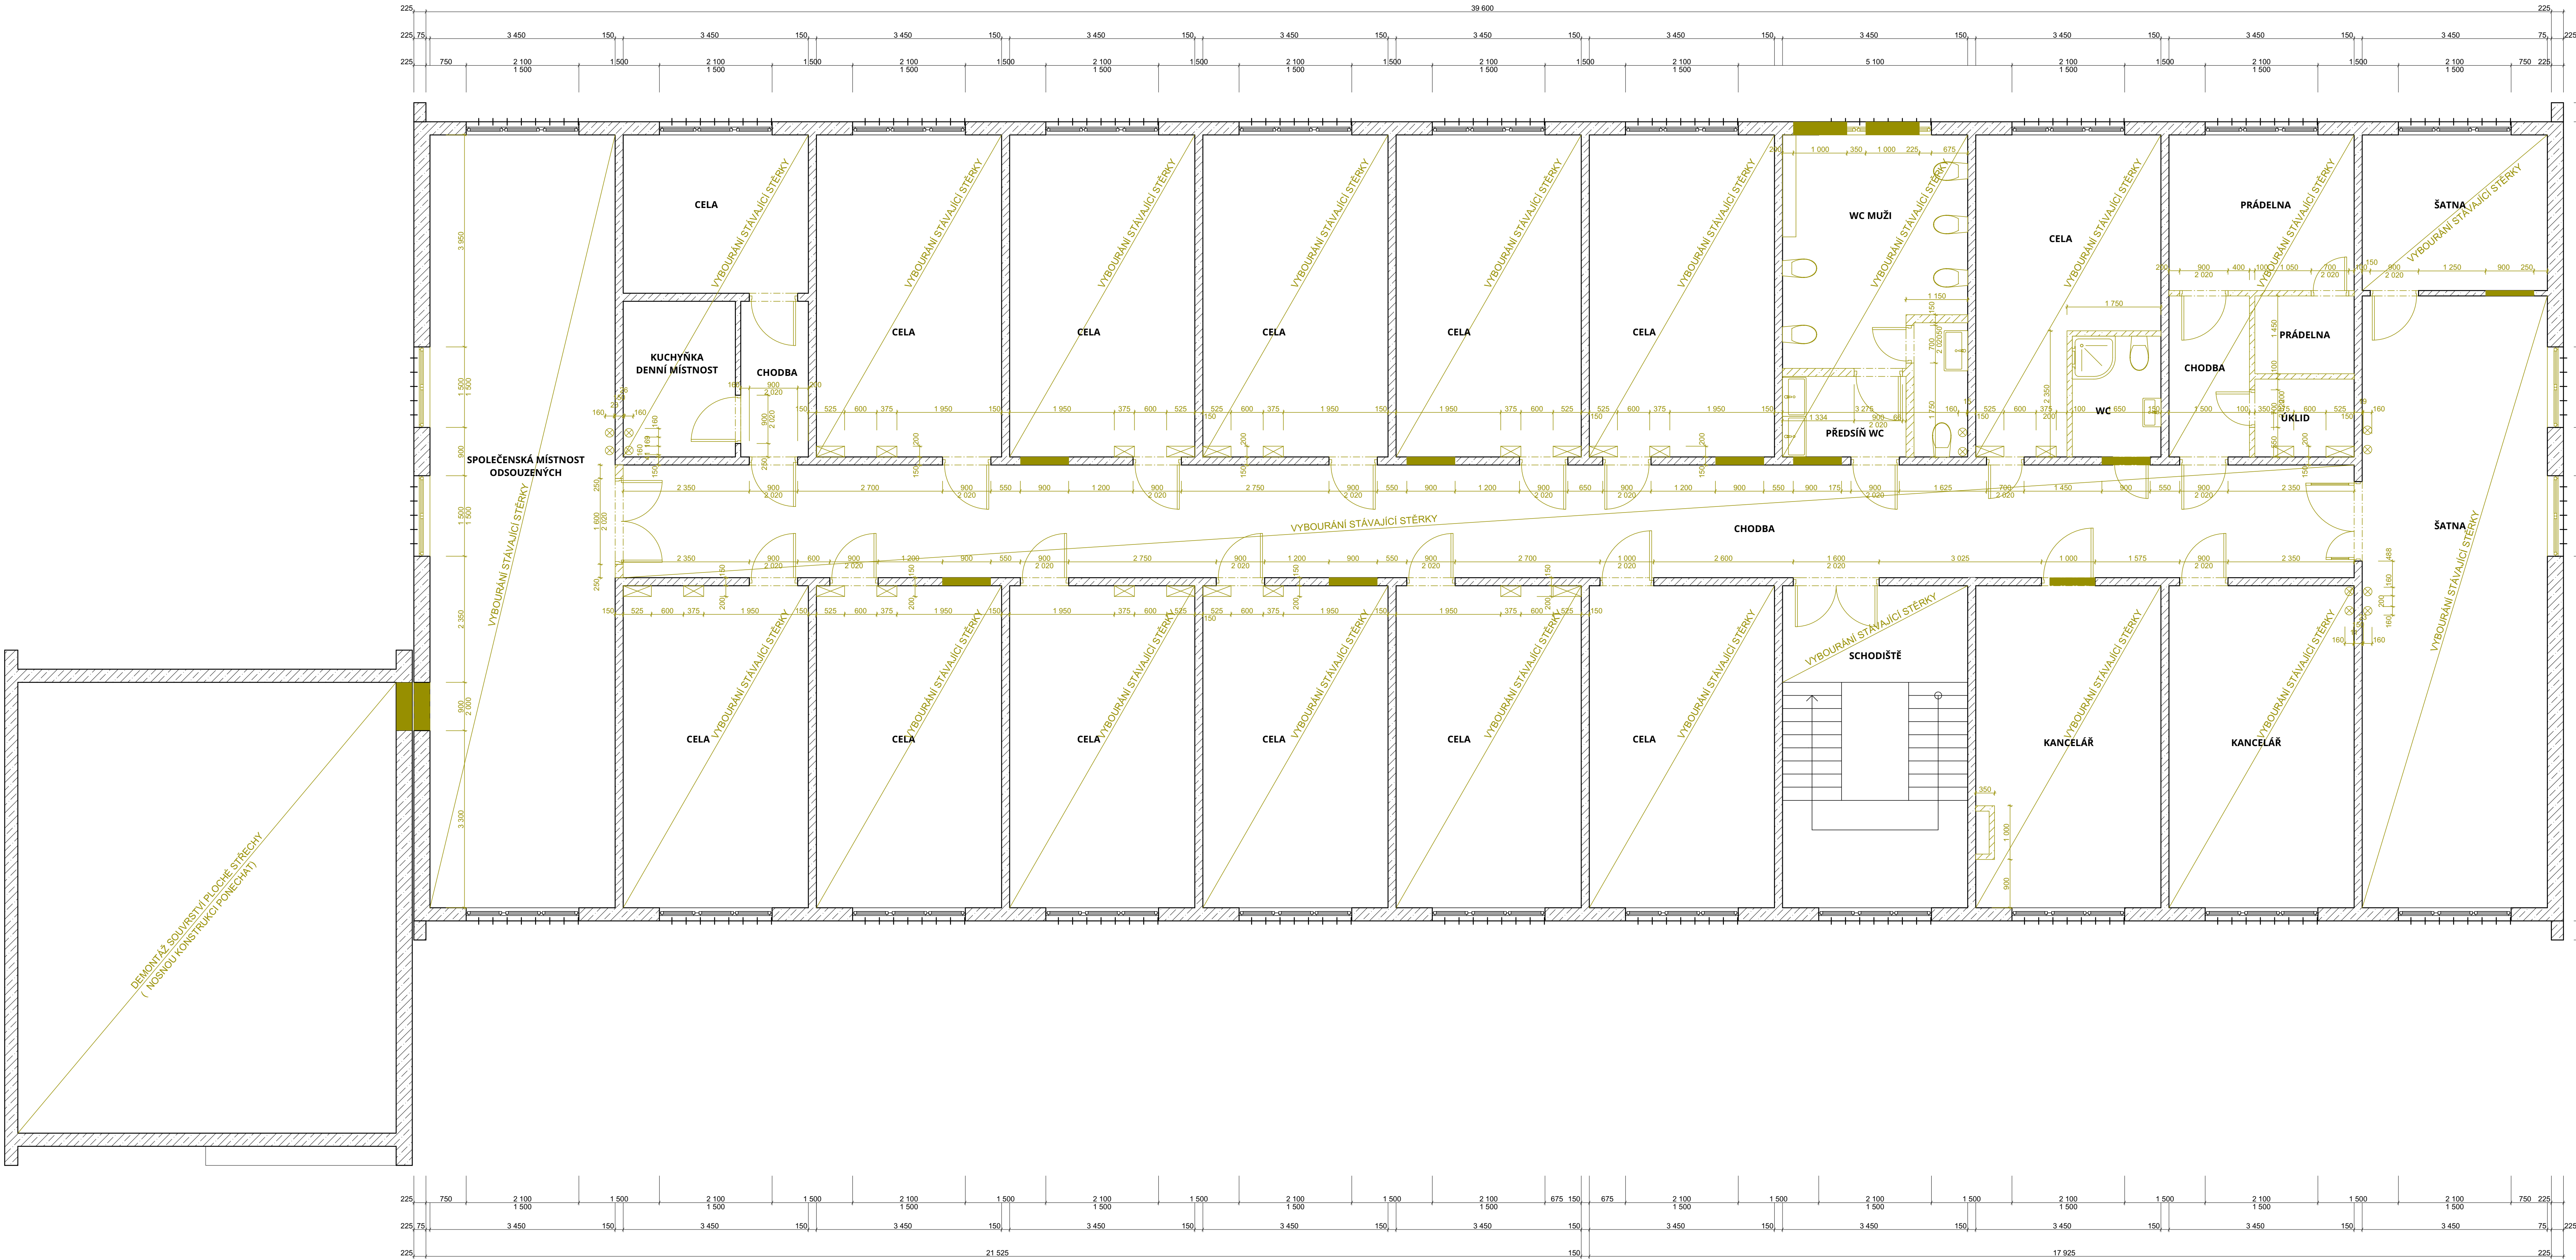

POZNÁMKY

- NA STAVBĚ MUSÍ BÝT VŽDY DODRŽOVÁNY VŠECHNY PRACOVNÍ, TECHNOLOGICKÉ A TECHNICKÉ POSTUPY A DOPORUČENÍ VÝROBCŮ JEDNOTLIVÝCH STAVEBNÍCH SYSTÉMŮ DLE ČSN A SOUVISEJÍCÍCH PŘEDPISŮ
- PŘI PROVÁDĚNÍ PRACÍ NUTNO DODRŽOVAT BEZPEČNOST A OCHRANU ZDRAVÍ DLE ZÁKONŮ A VYHLÁŠEK PLATNÝCH V DOBĚ REALIZACE
- VŠEKERÉ STAVEBNÍ PRÁCE MUSÍ PROBÍHAT V KOORDINACI SE VŠEMI SOUVISEJÍCIMI PROJEKTY A JEDNOTLIVÝMI PROFESEMI
- PŘED ZAČLENÍM VÝROBY ZÁMEČNICKÝCH, KLEMPÍŘSKÝCH, KOTEVNÍCH A PROSTUPOVÝCH PRVKŮ, JE NUTNÉ ZAMĚŘIT SKUTEČNÉ ROZMĚRY PROVEDENÝCH STAVEBNÍCH KONSTRUKCÍ A PROVĚŘIT ZPŮSOB KOTVENÍ PRVKŮ PŘÍMO NA STAVBĚ
- VŠEKERÉ OCELOVÉ KONSTRUKCE VYSTAVĚNÉ VLNKOSTI A ATMOSFERICKÝM VLIVŮM BUDOU VČETNĚ SPOJOVACÍCH PROSTŘEDKŮ OPATŘENY NALEŽITOU ANTIKOROZNÍ ÚPRAVOU PRO STUPEŇ AGRESIVNOSTI S (POZNÁMKOVÁNÍ+VÝSOCE KVALITNÍ PRAŠKOVÁ VYPALOVACÍ BARVA, NEBO NEREZ, NENÍ-U UVEDENO JINAK)
- VŠEKERÉ POUŽITÉ SPOJOVACÍ PROSTŘEDKY V EXTERIÉRU BUDOU MIT ANTIKOROZNÍ ÚPRAVOU (POZNÁMKOVÁNÍ, EVJ.NEREZ)
- PŘED BETONÁŽÍ NOSNÝCH I NENOSNÝCH KONSTRUKCÍ, PODKLADNÍM BETONOVÝCH MAZANÍM A PROVÁDĚNÍM FINÁLNÍCH POVRCHOVÝCH ÚPRAV MUSÍ BÝT DO KONSTRUKCÍ UMÍSTĚNY PROSTUPKY, CHRÁNÍČKY, TRUBKOVÁNÍ V KOORDINACI SE VŠEMI DÍLOČMI PROFESEMI
- VŠEKERÉ PROSTUPY INŽENÝRSKÝCH SÍTÍ OBVODOVÝMI STĚNAMI BUDOU ŘEŠENY SYSTÉMOVÝMI MANŽETOVÝMI PRVKY – CHRÁNÍČKYMI V KOORDINACI S JEDNOTLIVÝMI PROFESEMI, PROJEKTEM A STANDARDEM HYDROIZOLACÍ
- VŠEKERÉ STAVEBNÍ ÚPRAVY (PROSTUPY, NIKY, DRAŽKY, CHRÁNÍČKY, TRUBKOVÁNÍ, KOTVENÍ PRO ZÁMEČNÍCKÉ PRVKY A ÚPRAVY VYPÝVAJÍCÍ Z DÍLOČÍ SUBDODÁVEK KOTVENÍ FASÁDNÍHO PLÁŠTĚ, APOD.) BUDOU PŘEDÁNY INVESTORŮVI ZÁPISEM VE STAVEBNÍM DENÍKU.
- PŘÍPADNÉ DODATEČNÉ ZHOTOVOVANÉ PROSTUPY A DRAŽKY VE SVISLÝCH KONSTRUKCÍCH JE NUTNO PŘEDEM KONZULTOVAT A ODSOUHLASIT S GP A TDI
- VŠEKERÉ NA STAVBĚ PROVÁDĚNÉ SVARY VYSTAVĚNÉ ATMOSFERICKÝM VLIVŮM NEBO VLNKOSTI BUDOU OŠETŘENY VÝSOCE ODOLNÝM ANTIKOROZNÍM NÁTĚREM
- VŠEKERÉ PODLAHOVÉ KONSTRUKCE, BETONOVÉ MAZANINY, SPADOVÉ PODKLADNÍ BETONY, MUSÍ BÝT DILATOVÁNY DLE ČSN. (TO PLATÍ PRO EXTERIÉR I INTERIÉR)

LEGENDA MATERIÁLŮ

- ZB. panely
- BOURANÉ KONSTRUKCE



REV.	DATUM	PŘEDMĚT REVIZE	NAVŘHL.	PŘEZK.	SKVĚŘIL
DATE		DESCRIPTION	DESIGNED BY	CHECKED BY	APPROVED BY
REVIZE			REVISION		
VYPRACOVAL	KRESLIL	SKVĚŘIL			
ING. DOLEJAL	ING. ČEPL				
INVESTOR - Česká republika – Vězeňská služba ČR STAVBA - U6					
STAVBA				DRUH DOKUMENTACE	DSP
Věznice Všehrdy–Přestavba Ubytovny U6 pro mladistvé				ČÍSLO ZAKÁZKY	18-100
				DATUM	05/2017
				MĚŘÍTKO	1:50
					D.1.1.10
OBSAH VÝKRESU				ARCHIVNÍ ČÍSLO	CAD
PŮDORYS 2.NP – bourané kce					2–I–03184