




# PŮDORYS 1.NP - NOVÝ STAV

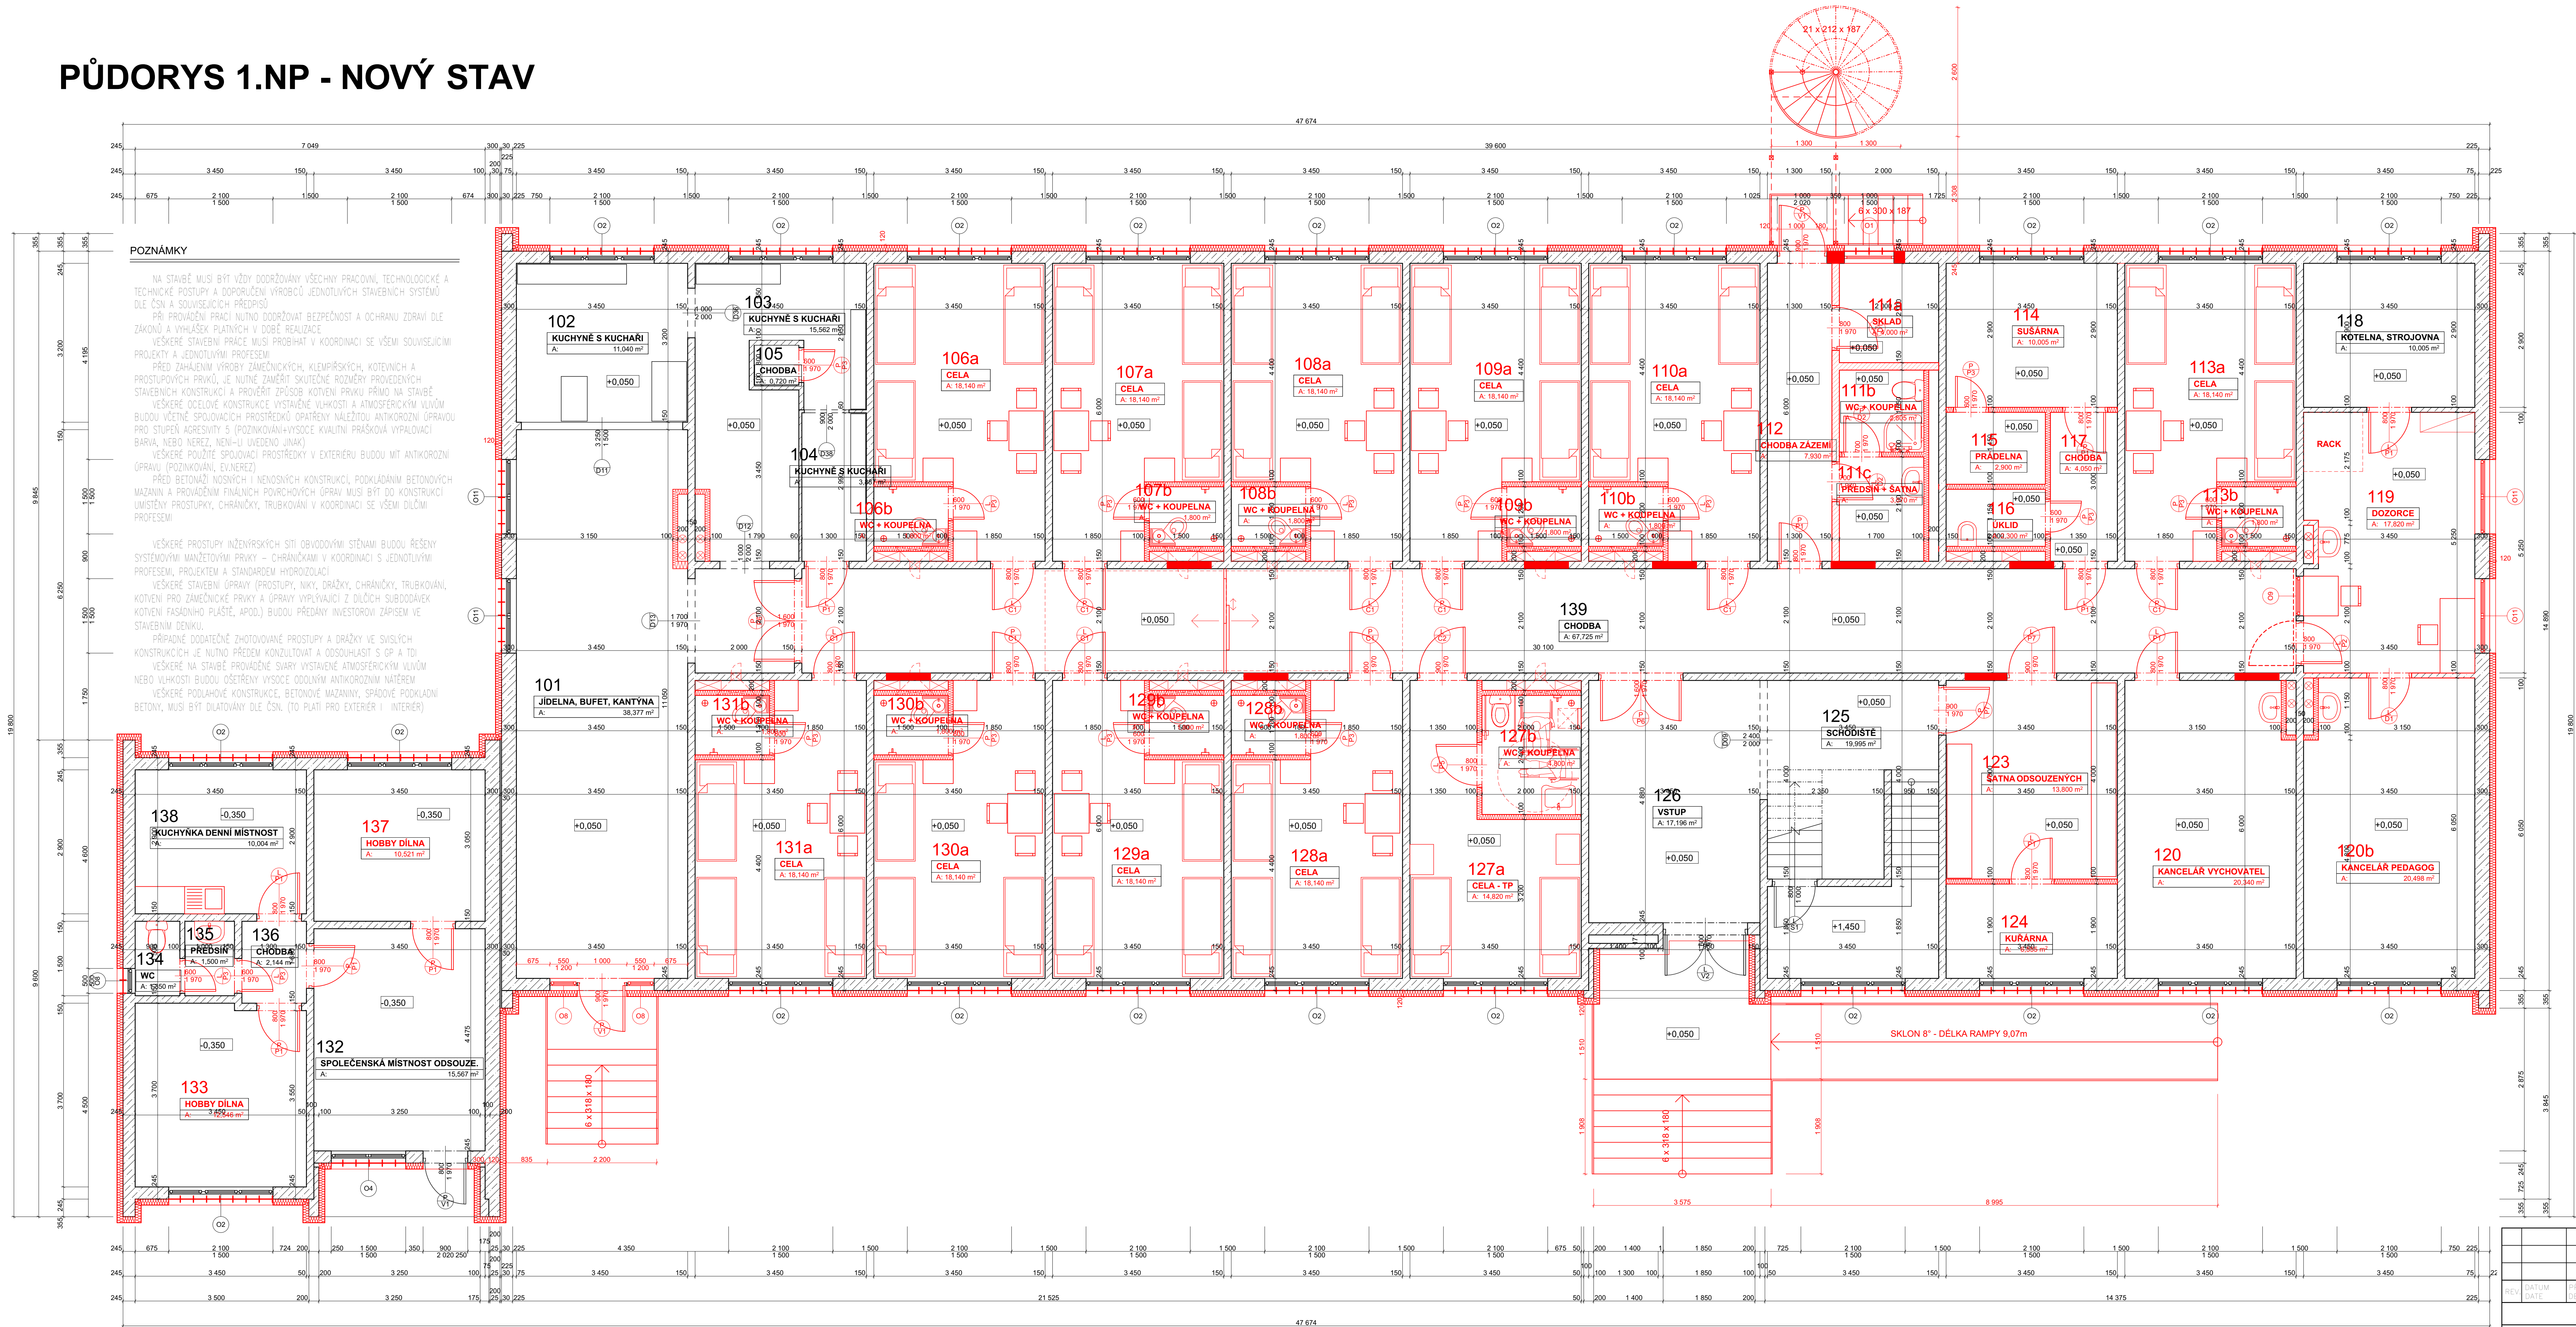


- NÁŠLAPNÉ VRSTVY BUDOU ŘEŠENY STĚRKOU ( V MÍSTNOSTECH PRO ZAMĚSTNANCE BUDE PVC)

## LEGENDA MATERIÁLŮ

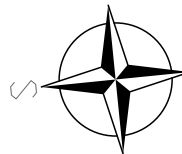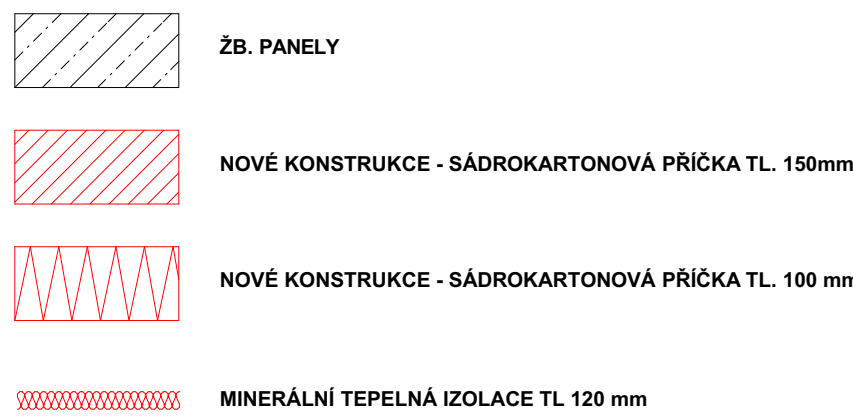

REV. DATE	PŘEDMET REVIZE DESCRIPTION				NAVHL. DESIGNED BY	PŘEZK. CHECKED BY	SCHVAL. APPROVED BY		
REVIZE REVISION									
DOPRAVČOVANÍ TRG. DOJEZD	KRESLIL ING. ČEPL	SCHVALIL							
INVESTOR Česká republika – Vězeňská služba ČR STAVBA : U6									
STAVBA						DRUH DOKUMENTACE	DSP		
Všechny Všeohrdy–Přestavba Ubytovny U6 pro mladistvé						CÍSLO ZAKÁZKY	16 100		
						DATUM	05/2017		
						MĚRITKO 1:50	D.1.1.2		
OBŠAH VÝKRESU						ARCHIVNÍ CÍSLO	CAD		
PŮDORYS 1.NP						2-1-03176			