
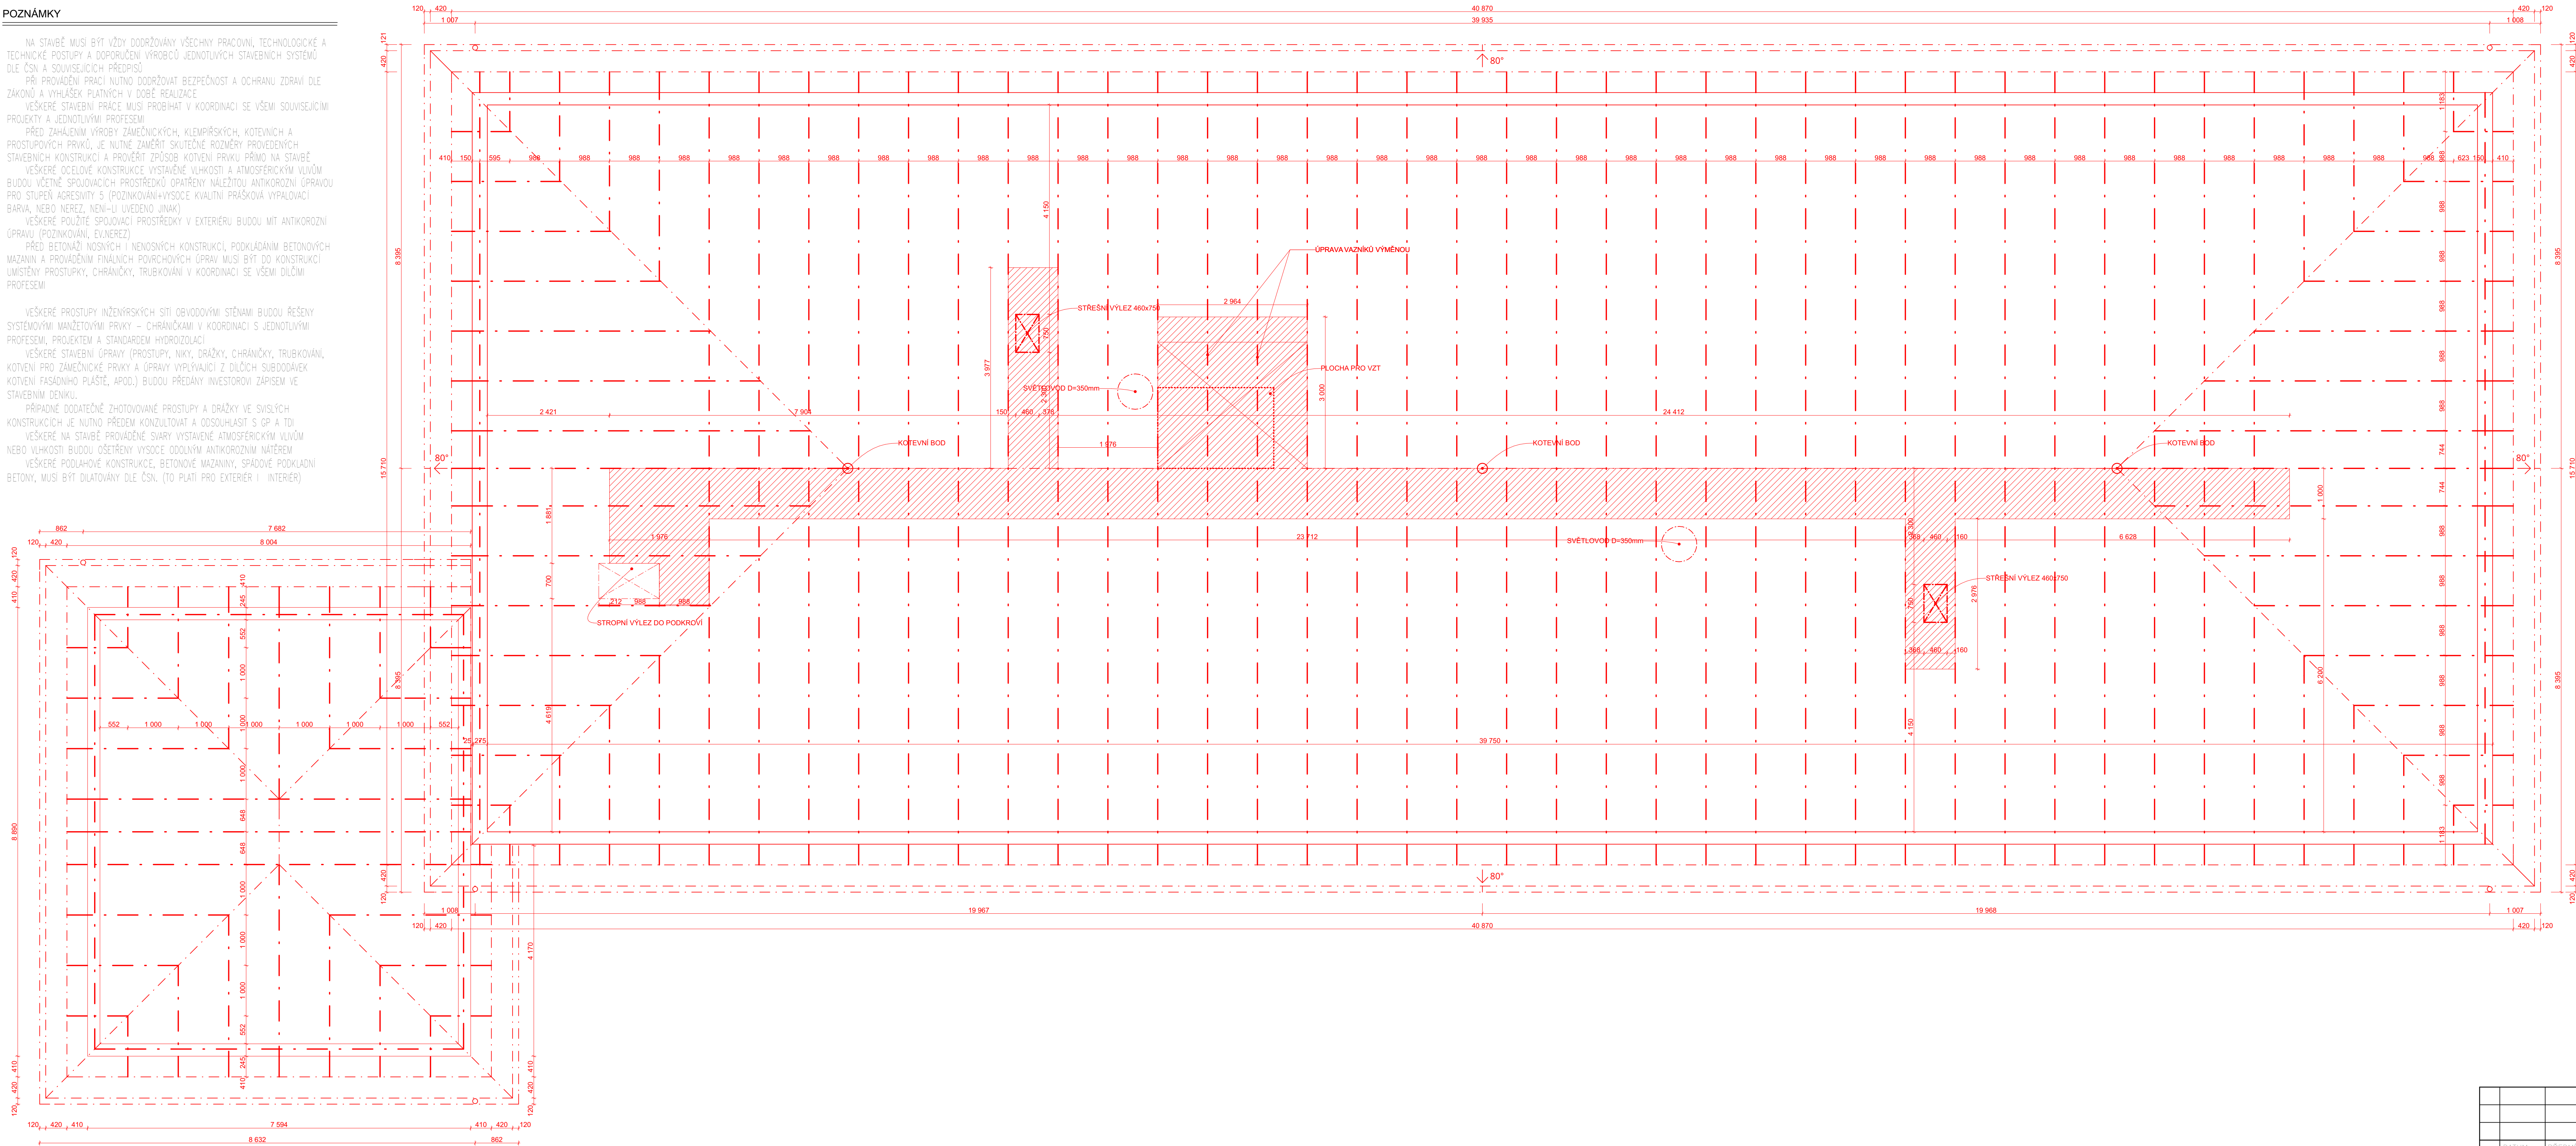
 



PŮDORYS VAZNÍKOVÉHO KROVU


POZNÁMKY

 

LEGENDA MATERIÁLŮ

- | | |
|---|--|
|  | NOVÉ KONSTRUKCE |
|  | NOVÉ KONSTRUKCE - PRKENNÁ LÁVKA PRO ÚDRŽBU |
|  | OBVODOVÁ ŽELEZOBETONOVÁ STĚNA - NOVÁ |

POZNÁMKA:
PŘÍSTAVBA BUDE ZASTŘEŠENA TRADIČNÍ VAZNICOVOU
SOUSTAVOU KROVU

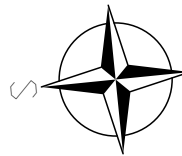

DATUM DATE	PŘEDMĚT REVIZE DESCRIPTION				NAVRHL DESIGNED BY	PŘEZK. CHECKED BY	SCHVÁLIL APPROVED BY		
REVIZE REVISION									
VYPRACOVAL ING. DOLEŽAL	KRESLIL ING. ČEPL	SCHVÁLIL			<div>cheminvest</div>				
INVESTOR	Ceská republika – Všeobecná služba ČR	STAVBA - U6							
STAVBA									
Věznice Všehrdy–Přestavba Ubytovny U6 pro mladistvé									
OBSAH VÝKRESU					DRUH DOKUMENTACE		DSP		
					DATUM ZAKÁZKY		16.10.		
					DATUM		05/2017		
					MĚRÍTKO 1:50		D.1.1.13		
					ARCHIVNÍ ČÍSLO		CAD		
PŮDORYS VAZNÍKOVÉHO KROUVI					2-I-03186				