



ŘEZ A1-A1 - NOVÝ STAV

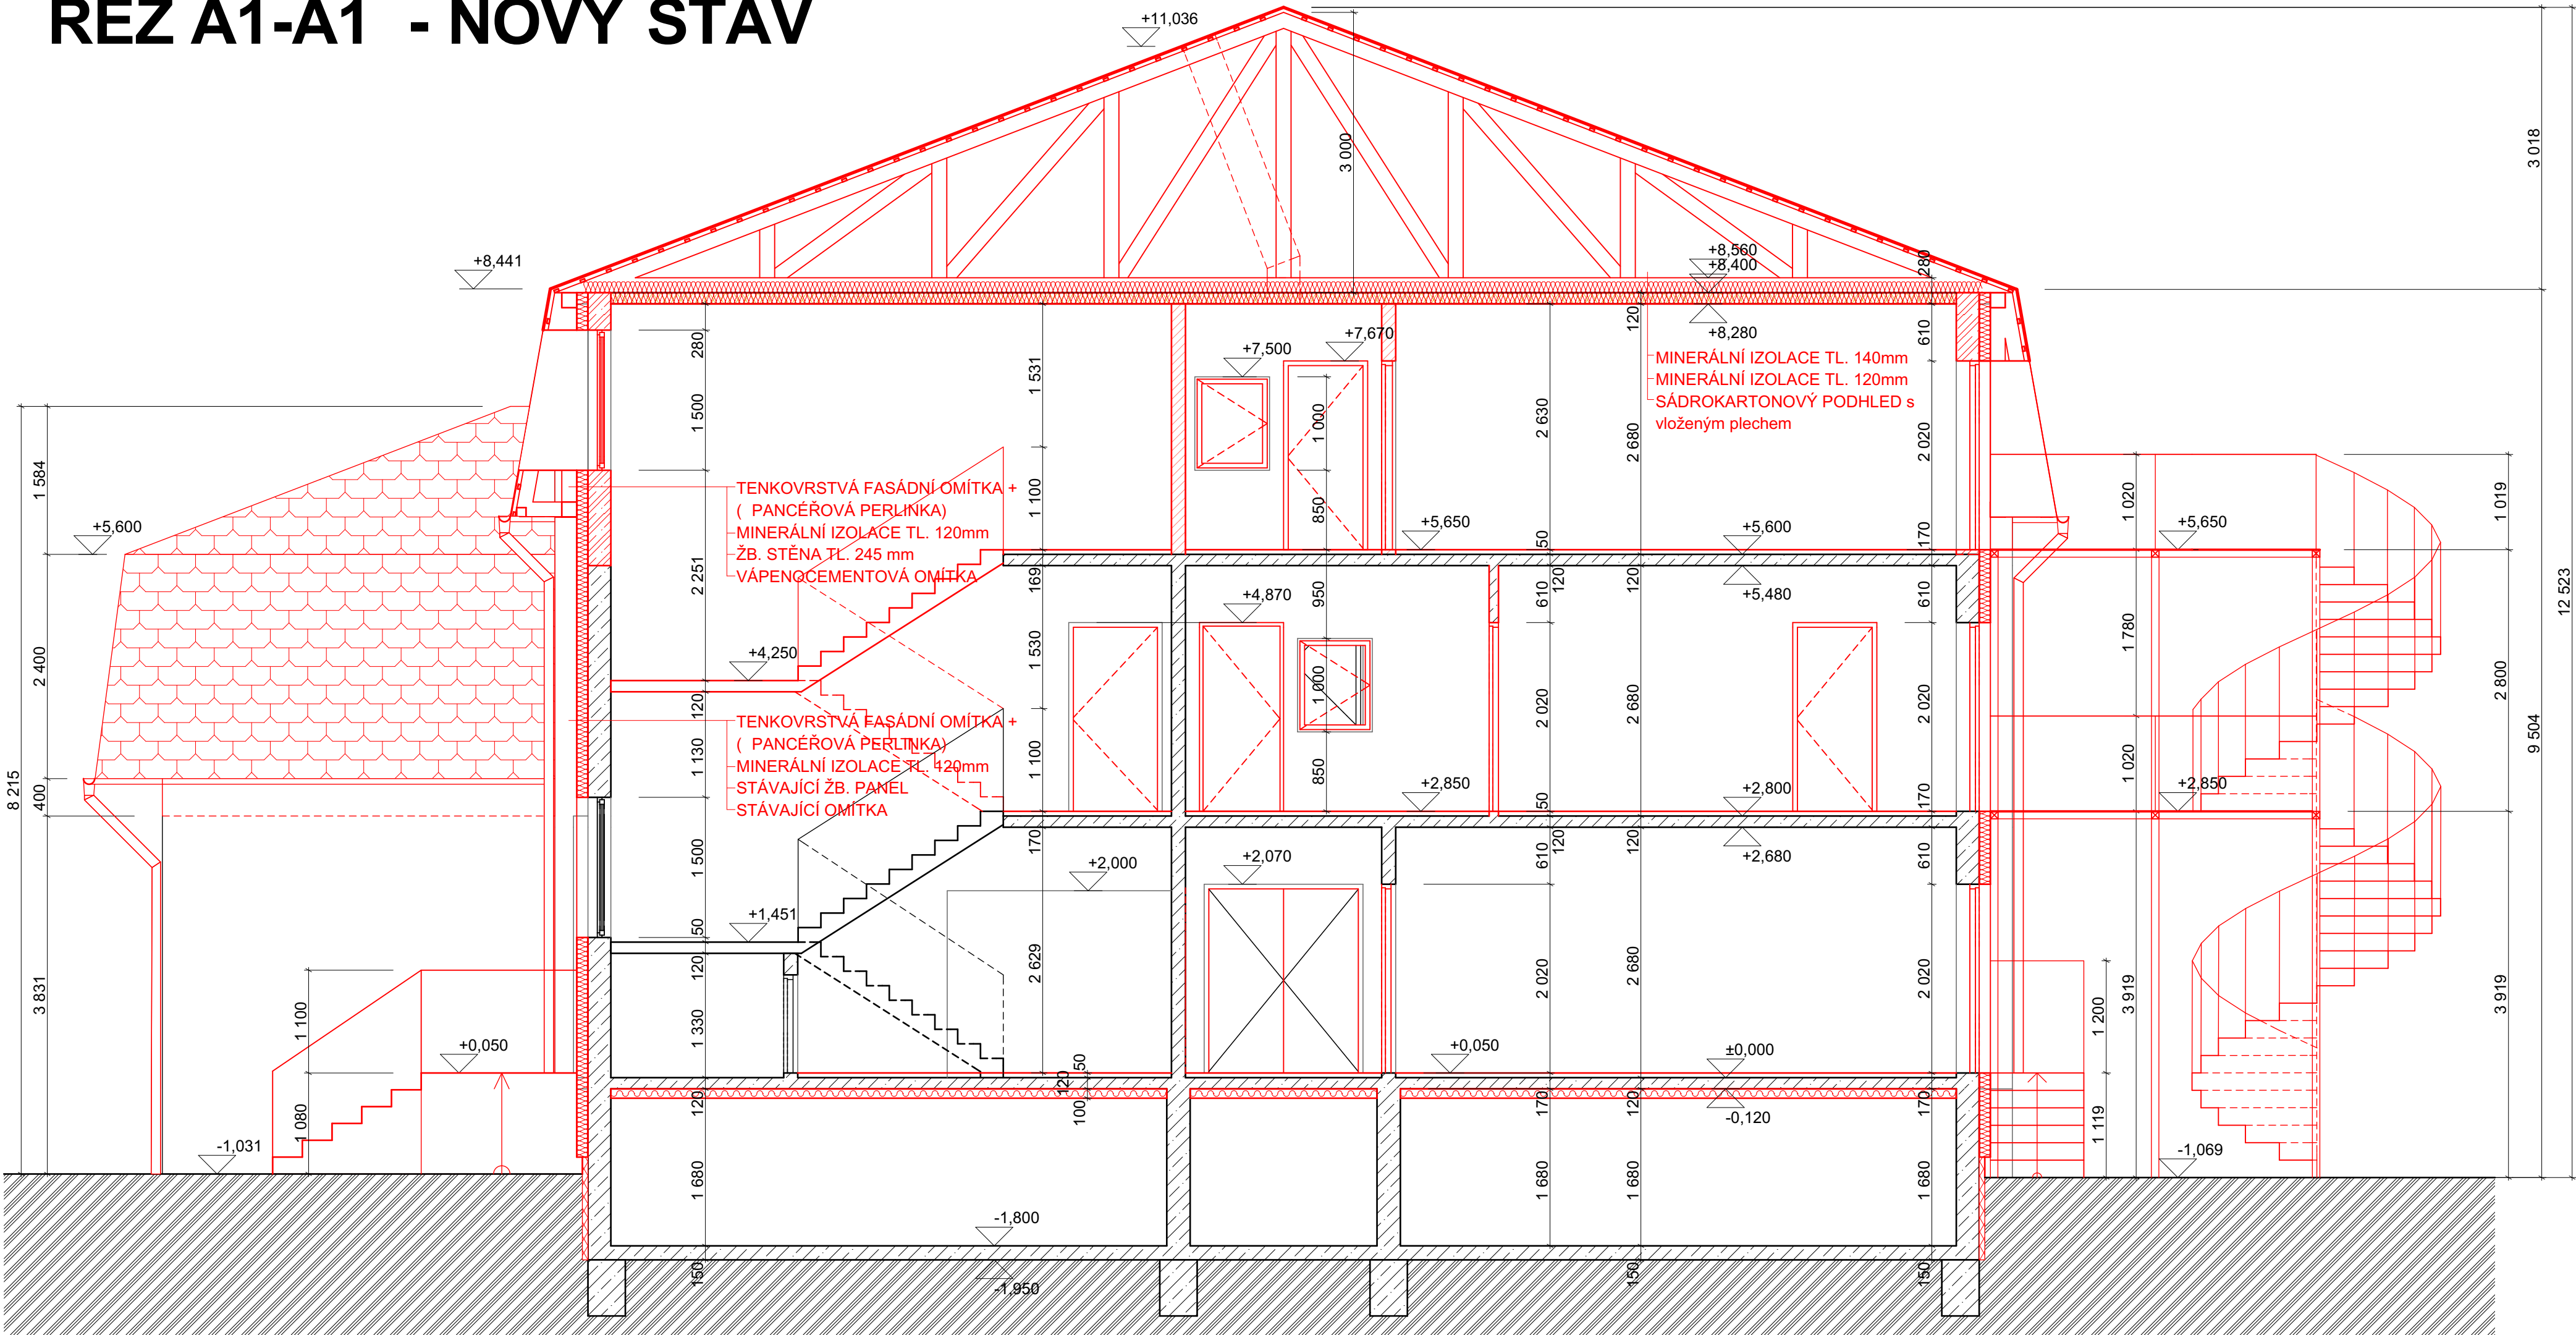

LEGENDA MATERIÁLŮ

- NOVÉ KONSTRUKCE - ŽELEZOBETON TL. 300 mm
- NOVÉ KONSTRUKCE - SÁDROKARTONOVÁ PŘÍČKA TL. 150mm
- NOVÉ KONSTRUKCE - SÁDROKARTONOVÁ PŘÍČKA TL. 100 mm
- MINERÁLNÍ TEPELNÁ IZOLACE TL. 120 mm
- EPS TEPELNÁ IZOLACE TL. 100 mm

REV.	DATUM DATE	PŘEDMĚT REVIZE DESCRIPTION	NAVRHL DESIGNED BY	PŘEZK. CHECKED BY	SCHVÁLIL APPROVED BY	
REVIZE REVISION						
VYPRACOVAL ING. DOLEJŠÍ	KRESLIL ING. ČEPL	SCHVÁLIL		cheminvest 		
INVESTOR : Česká republika – Vězeňská služba ČR STAVBA : U6						
STAVBA Věznice Všehrdy–Přestavba Ubytovny U6 pro mladistvé				DRUH DOKUMENTACE		DSP
				ČÍSLO ZAKÁZKY		16 100
				DATUM		05/2017
				MĚŘITKO 1:50		D.1.1.2
OBSAH VÝKRESU ŘEZ A1–A1				ARCHIVNÍ ČÍSLO CAD 11111		