


PŮDORYS STÁVAJÍCÍ STŘECHA

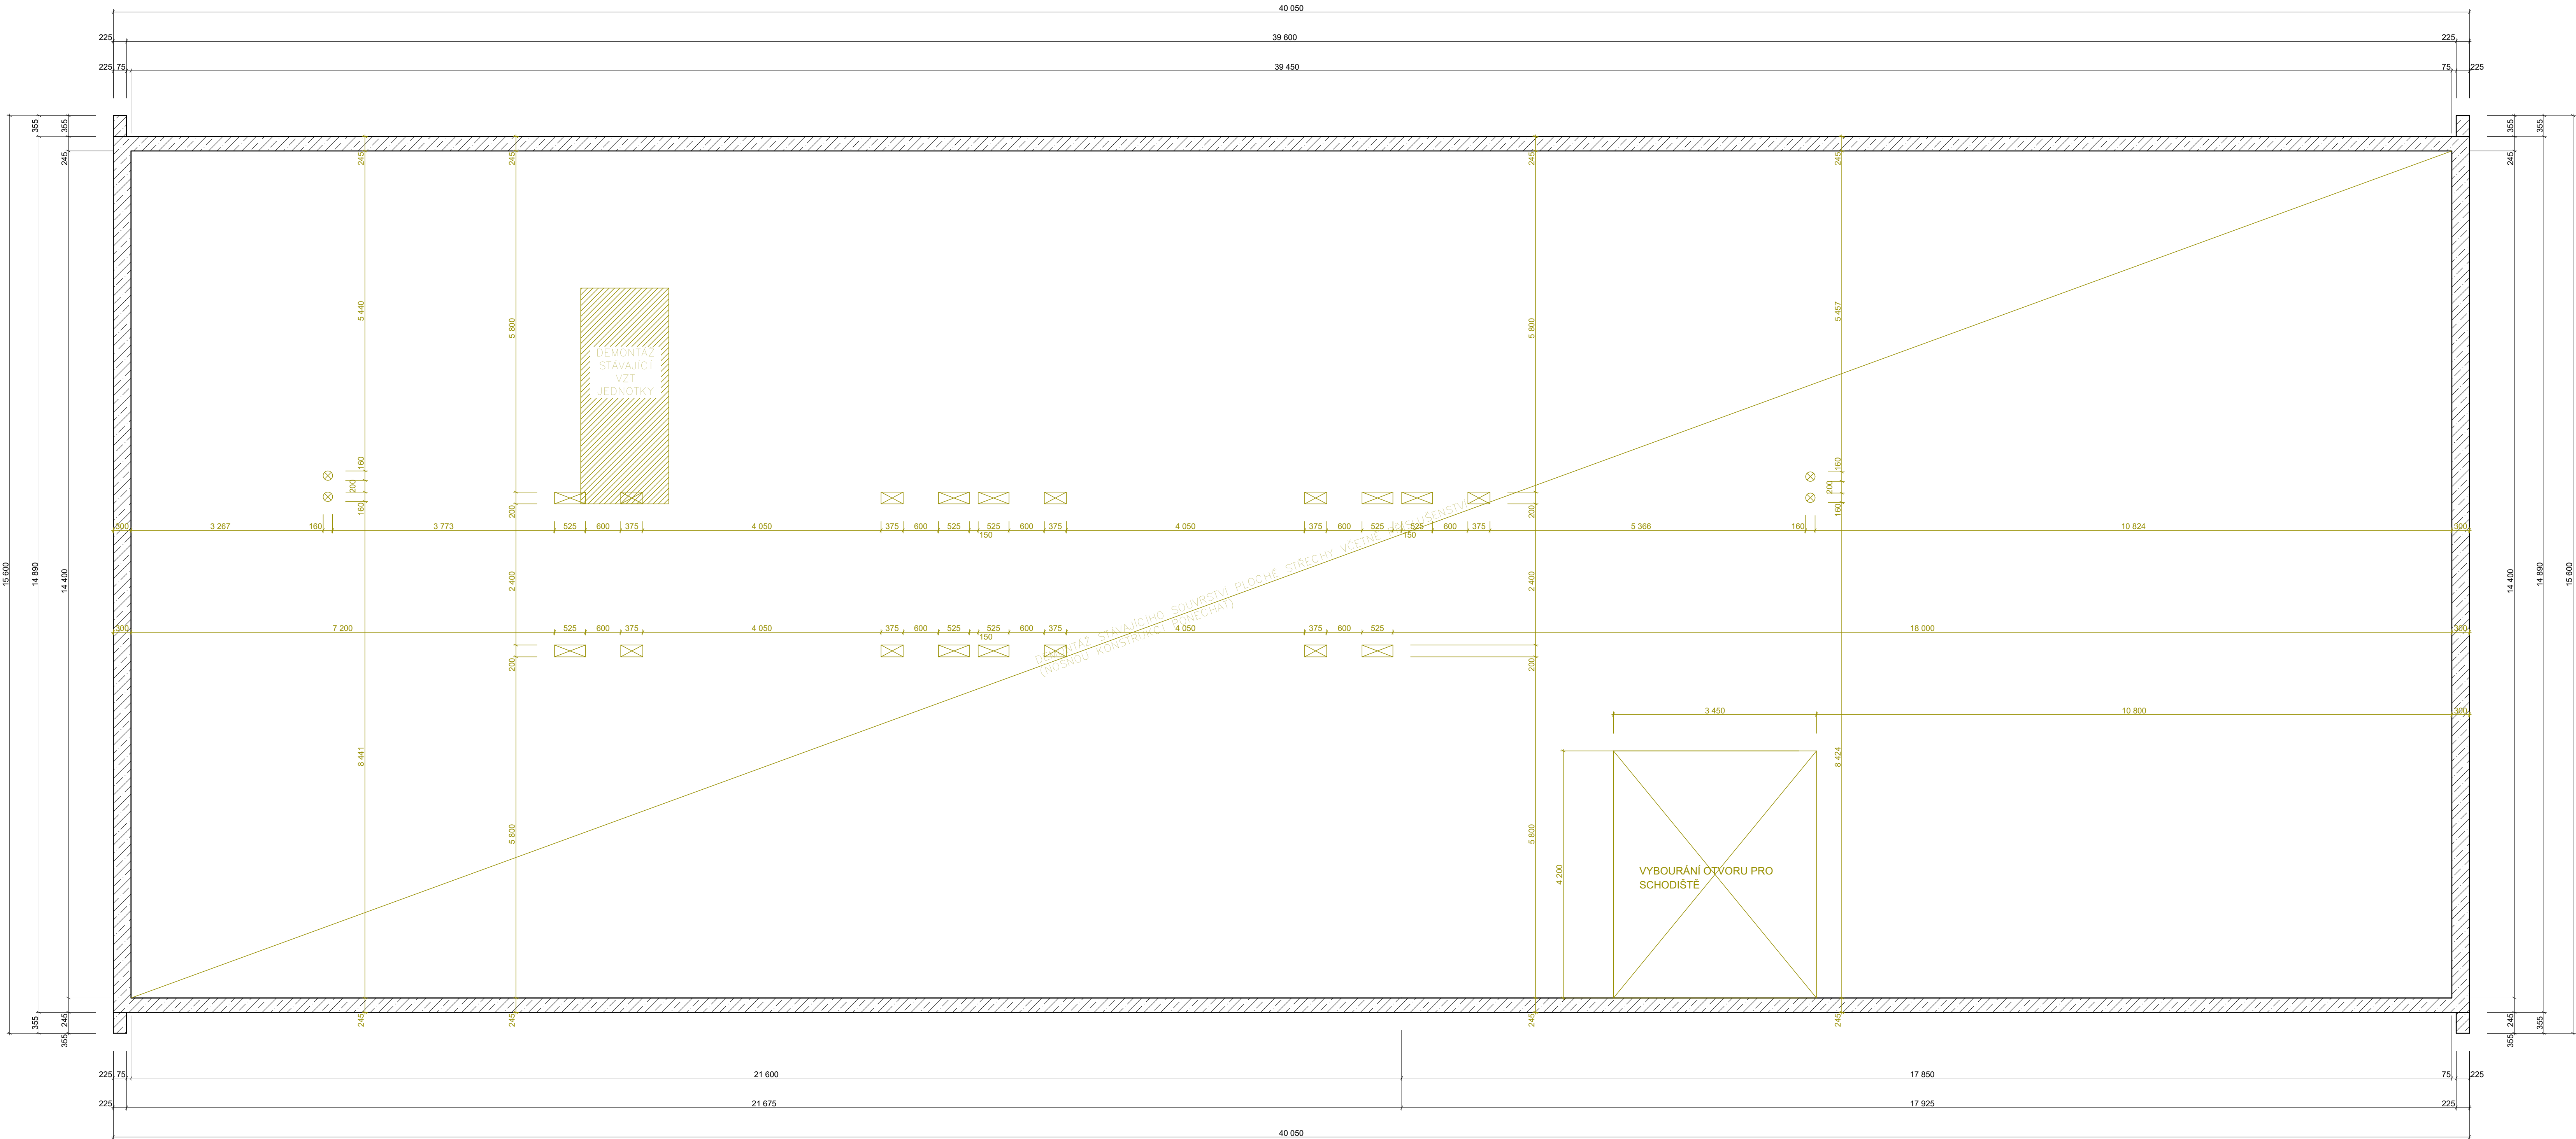

POZNÁMKY

- NA STAVBĚ MUSÍ BÝT VŽDY DODRŽOVÁNY VŠECHNY PRACOVNÍ, TECHNOLOGICKÉ A TECHNICKÉ POSTUPY A DOPORUČENÍ VÝROBCŮ JEDNOTLIVÝCH STAVEBNÍCH SYSTÉMŮ DLE ČSN A SOUVISEJÍCÍCH PŘEDPISŮ
- PŘI PROVÁDĚNÍ PRACÍ NUTNO DODRŽOVAT BEZPEČNOST A OCHRANU ZDRAVÍ DLE ZÁKONŮ A VYHLÁŠEK PLATNÝCH V DOBĚ REALIZACE
- VŠEKERÉ STAVEBNÍ PRÁCE MUSÍ PROBÍHAT V KOORDINACI SE VŠEMI SOUVISEJÍCÍMI PROJEKTY A JEDNOTLIVÝMI PROFESEM
- PŘED ZAČLENÍM VÝROBY ZÁMEČNICKÝCH, KLEMPÍŘSKÝCH, KOTVENÍCH A PROSTUPOVÝCH PRVKŮ, JE NUTNÉ ZAMĚRIT SKUTEČNÉ ROZMĚRY PROVEDENÝCH STAVEBNÍCH KONSTRUKCÍ A PROVĚRIT ZPŮSOB KOTVENÍ PRVKŮ PŘÍMO NA STAVBĚ
- VŠEKERÉ OCELOVÉ KONSTRUKCE VYSTAVĚNÉ VLHKOSTÍ A ATMOSFERICKÝM VLIVŮM BUDOU VČETNĚ SPOJOVACÍCH PROSTŘEDKŮ OPATŘENY NALEŽITOU ANTIKOROZNÍ ÚPRAVOU PRO STUPĚŇ AGRESIVITY 5 (POZNKOVÁNÍ+VYSOCE KVALITNÍ PRAŠKOVÁ VYPALOVACÍ BARVA, NEBO NEREZ, NENÍ-U UVEDENO JINAK)
- VŠEKERÉ POUŽITÉ SPOJOVACÍ PROSTŘEDKY V EXTERIÉRU BUDOU MIT ANTIKOROZNÍ ÚPRAVU (POZNKOVÁNÍ, EVJNEREZ)
- PŘED BETONÁŽÍ NOSNÝCH I NENOSNÝCH KONSTRUKCÍ, PODKLADÁNÍM BETONOVÝCH MAZANIN A PROVÁDĚNÍM FINÁLNÍCH POVRCHOVÝCH ÚPRAV MUSÍ BÝT DO KONSTRUKCÍ UMÍSTĚNY PROSTUPKY, CHRÁNIČKY, TRUBKOVÁNÍ V KOORDINACI SE VŠEMI DÍLOČNÍMI PROFESEMI
- VŠEKERÉ PROSTUPY INŽENÝRSKÝCH SÍTÍ OBVODOVÝMI STĚNAMI BUDOU ŘEŠENY SYSTÉMOVÝMI MANŽETOVÝMI PRVKY – CHRÁNIČKAMI V KOORDINACI S JEDNOTLIVÝMI PROFESEMI, PROJEKTEM A STANDARDEM HYDROIZOLACÍ
- VŠEKERÉ STAVEBNÍ ÚPRAVY (PROSTUPY, NIKY, DRÁŽKY, CHRÁNIČKY, TRUBKOVÁNÍ, KOTVENÍ PRO ZÁMEČNICKÉ PRVKY A ÚPRAVY VYPLYVAJÍCÍ Z DÍLOČNÍCH SUBDODÁVEK KOTVENÍ FASÁDNÍHO PLÁŠTĚ, APOD.) BUDOU PŘEDÁNY INVESTORŮVI ZÁPISEM VE STAVEBNÍM DENÍKU.
- PŘÍPADNĚ DODATEČNĚ ZHOTOVOVANÉ PROSTUPY A DRÁŽKY VE SVISLÝCH KONSTRUKCÍCH JE NUTNO PŘEDEM KONZULTOVAT A ODSOULASIT S GP A TDI
- VŠEKERÉ NA STAVBĚ PROVÁDĚNÉ SVARY VYSTAVĚNÉ ATMOSFERICKÝM VLIVŮM NEBO VLHKOSTÍ BUDOU OŠETŘENY VYSOCE ODOULNÝM ANTIKOROZNÍM NÁTĚREM
- VŠEKERÉ PODLAHOVÉ KONSTRUKCE, BETONOVÉ MAZANINY, SPADOVÉ PODKLADNÍ BETONY, MUSÍ BÝT DILATOVÁNY DLE ČSN. (TO PLATÍ PRO EXTERIÉR I INTERIÉR)

LEGENDA MATERIÁLŮ

- ZB. panely
- BOURANÉ KONSTRUKCE

REV.	DATUM	PŘEDMĚT REVIZE	NAVRHL.	PŘEZK.	SCHEVÁLIL
DATE	DESCRIPTION	DESIGNED BY	CHECKED BY	APPROVED BY	
REVIZE REVISION					
VYPRACOVAL	KRESLIL	SCHVÁLIL			
ING. DOLEJAL	ING. ČEPL				
INVESTOR : Česká republika – Vězeňská služba ČR STAVBA : U6					
STAVBA				DRUH DOKUMENTACE	DSP
Věznice Všechny–Přestavba Ubytovny U6 pro mladistvé				ČÍSLO ZAKÁZKY	18-100
				DATUM	05/2017
				VERZÍKA	D.1.1.14
OBSAH VÝKRESU				ARCHIVNÍ ČÍSLO	CAD
PŮDORYS STÁVAJÍCÍ STŘECHA				2-1-03187	