
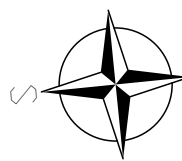


PŮDORYS TECHNICKÉHO PODLAŽÍ - STÁVAJÍCÍ STAV

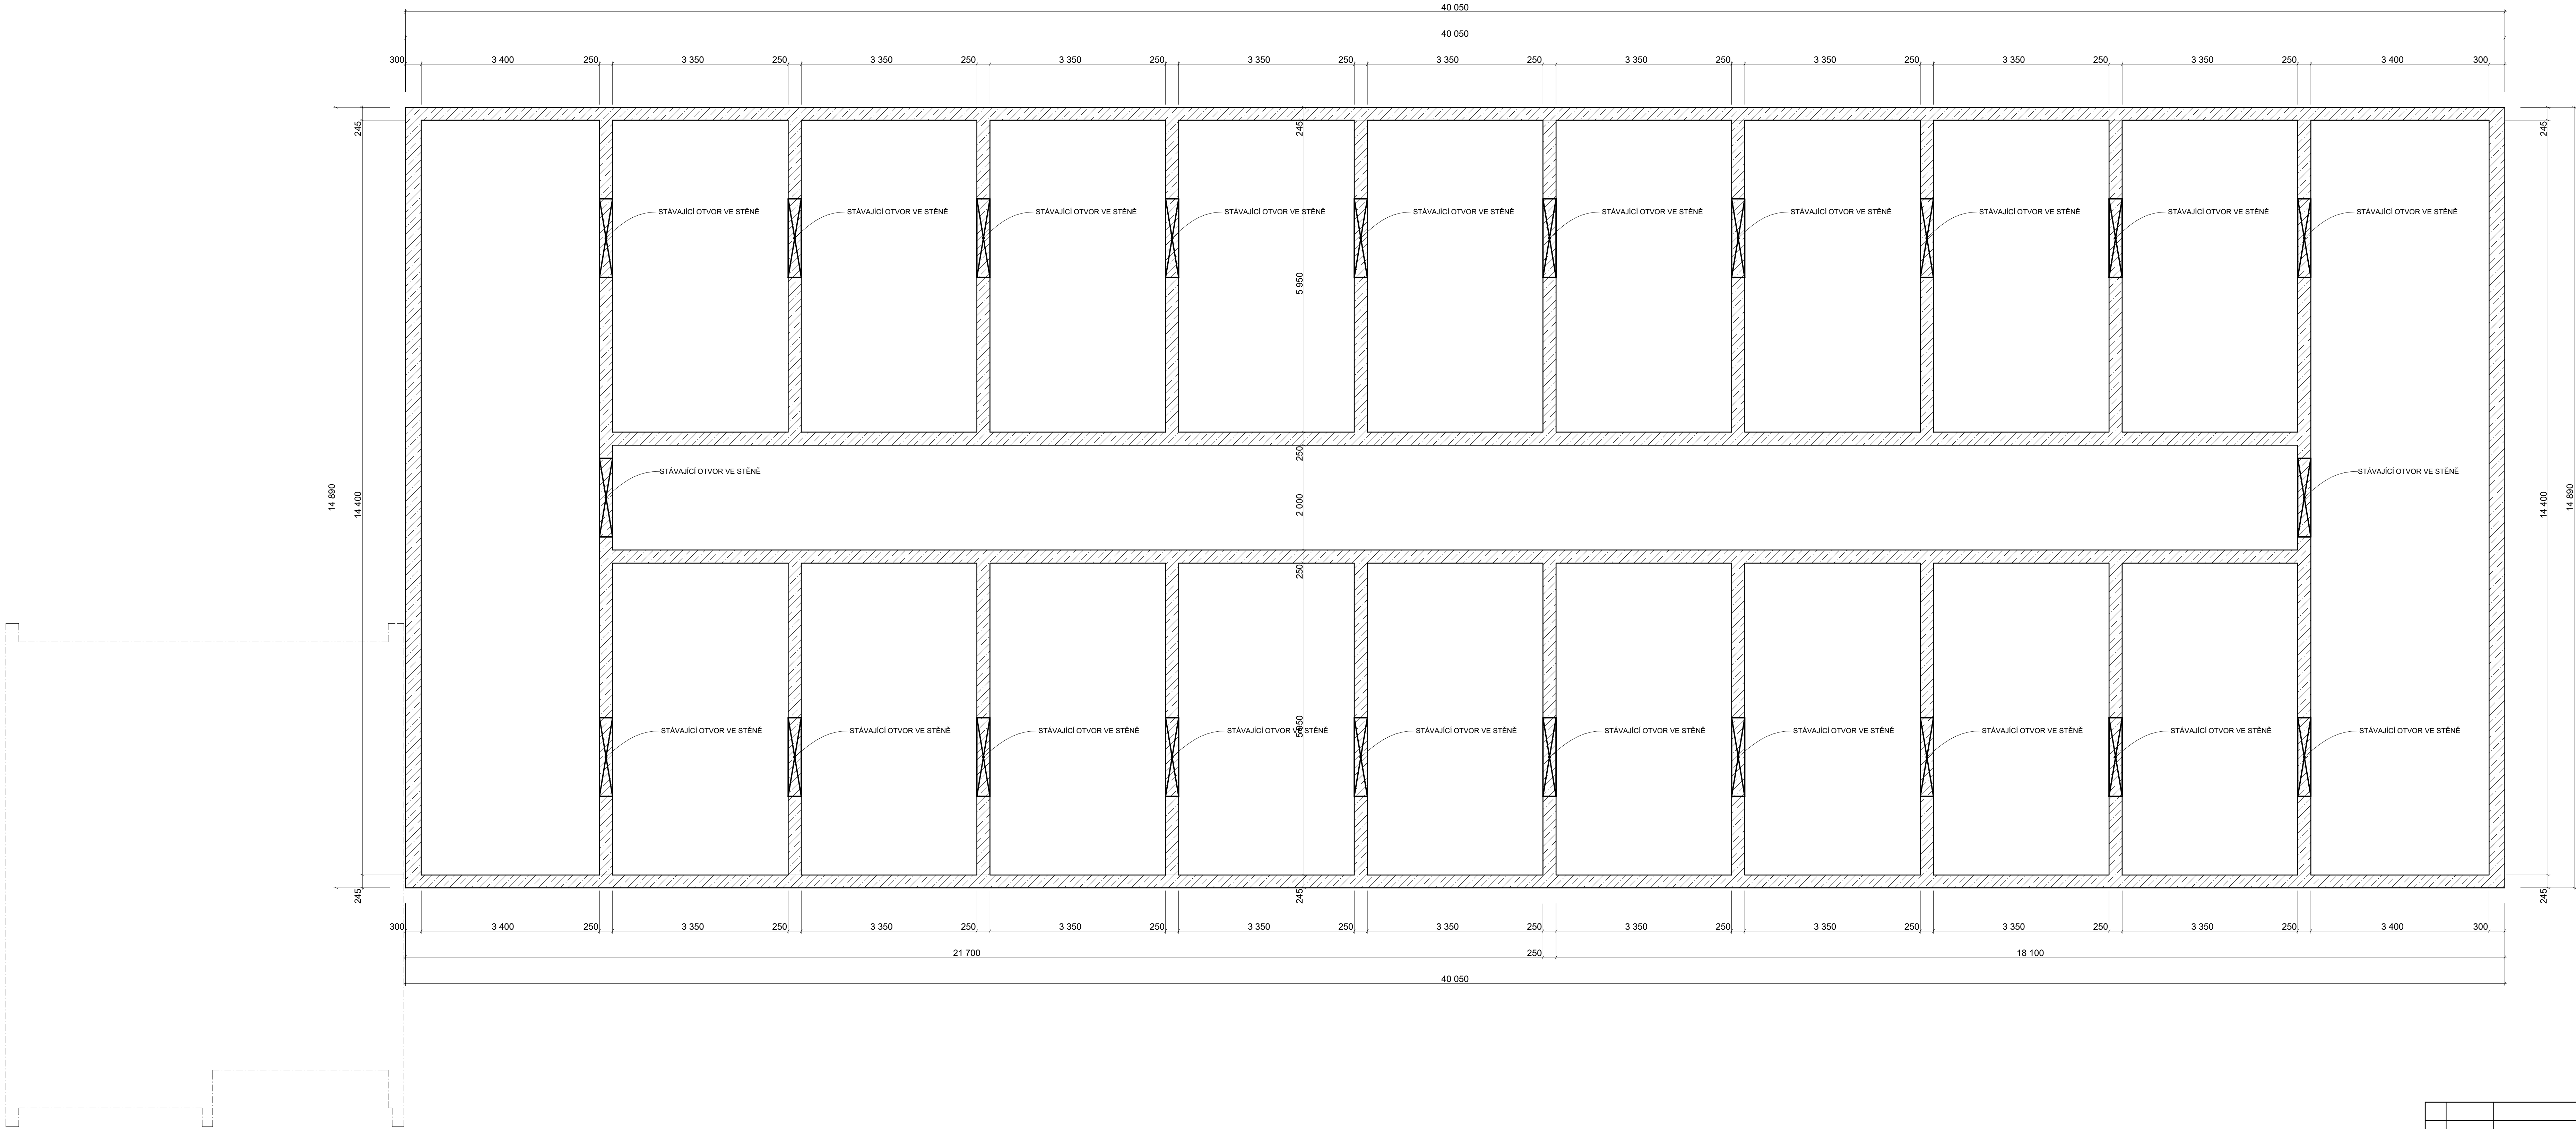

REV.	DATUM	PŘEDMĚT REVIZE	NAVŘHL	PŘEZK.	SCHVÁLIL
DATE		DESCRIPTION	DESIGNED BY	CHECKED BY	APPROVED BY
REVIZE REVISION					
VYPRACOVAL	KRESLIL	SCHVÁLIL			
ING. DOLEJAL	ING. ČEPL				
INVESTOR - Česká republika - Vězeňská služba ČR - STAVBA : U6					
STAVBA		DRUH DOKUMENTACE		DSP	
Věznice Všechny - Přestavba Ubytovny U6 pro mladistvé		ČÍSLO ZAKÁZKY		18-100	
		DATUM		05/2017	
		MĚŘÍTKO		1:50	
D.1.1.15		ARCHIVNÍ ČÍSLO		CAD	
OBSAH VÝKRESU		PŮDORYS TECHNICKÉHO PODLAŽÍ - STÁVAJÍCÍ STAV		2-1-03188	