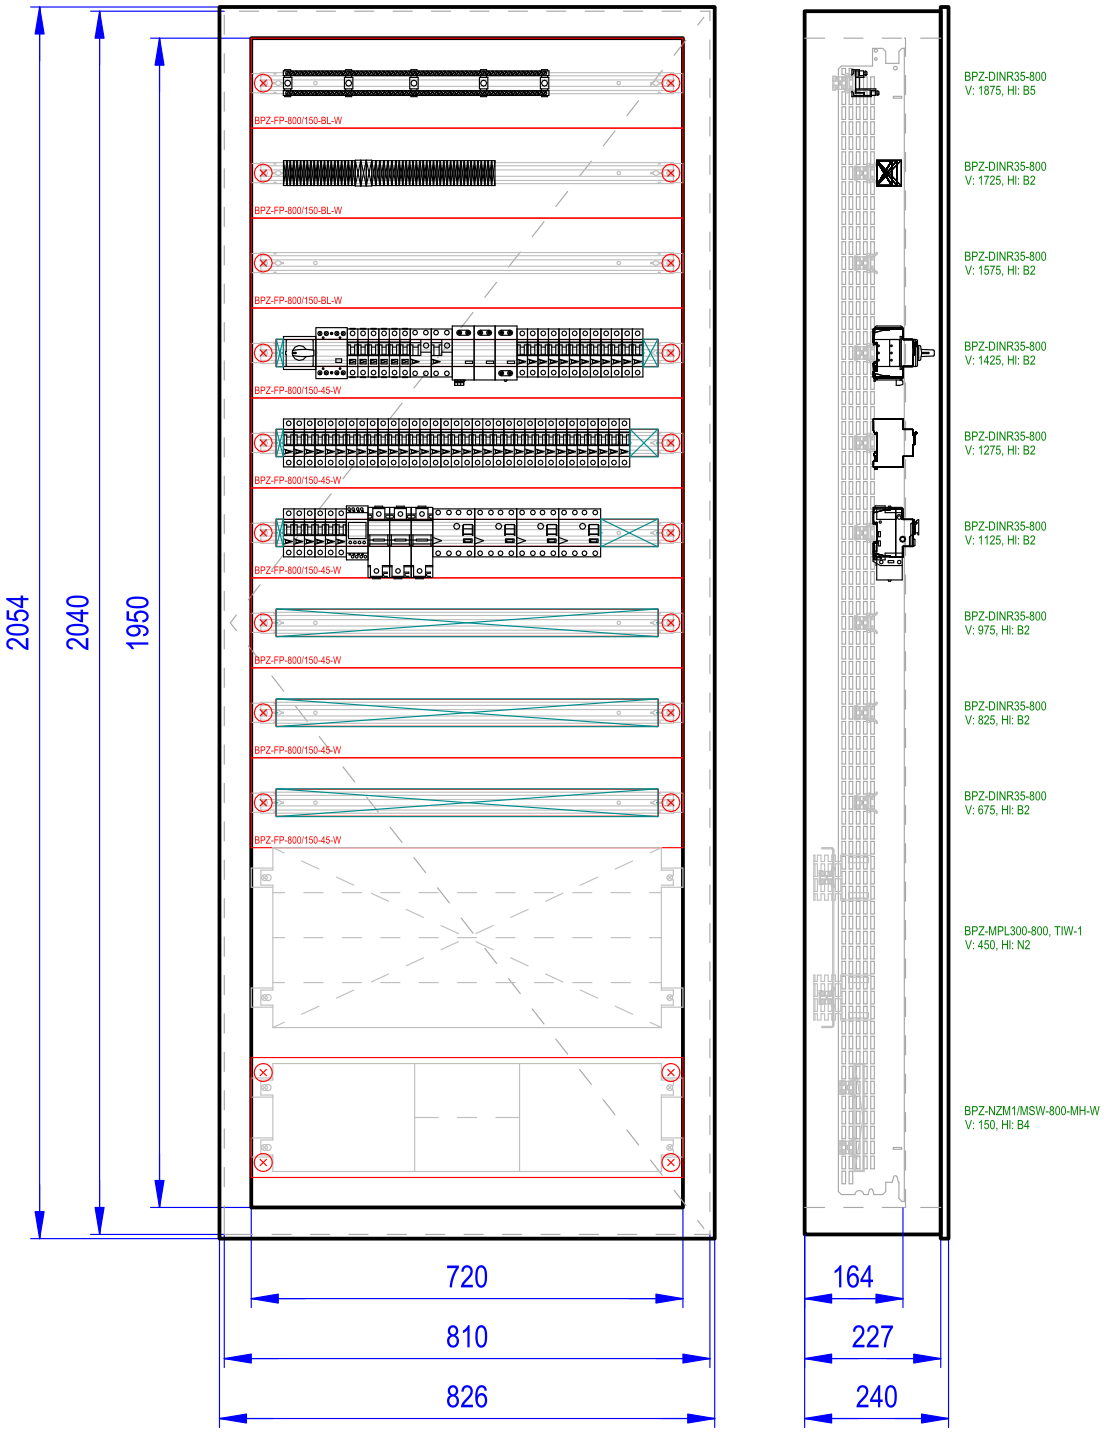

Rozváděč:	xEnergy Basic (Profi Plus)
Poloha:	POD omítkou (2-dílný systém)
Stupeň krytí:	IP40
Požární klasifikace:	EI 30 DP1-S
Dveře:	Plechové plné s 1-bodovým otočným zámkem, jednokřídlé
Vnější rozměry:	826 x 2054 x 240 (Šířka x Výška x Hloubka)
Vnitřní rozměry:	720 x 1950 (Šířka x Výška)
Výklenek:	810 x 2040 x 227 (Šířka x Výška x Hloubka)
Podstavec:	Žádný
Vnitřní členění:	Jeden rám šířky 720mm.
Konstrukce:	Uchycení DIN lišt a montážních plechů na bočnice BPZ-MSW.
Konstrukce:	Max. počet řad DIN lišt (bez montáže elektroměrových van) 13 (modulů 455).

Poznámka:	rozměrový náčrtek rozvaděče
Zpracoval:	Viktor Králík, +420 602 58 77 33, firma@firma-vk.eu
Datum:	9.3.2017
Soubor:	Výměna rozvaděče R23-101.ECFX

Rozváděč:	Rozváděč-R23-101
Projekt:	VV Olomouc - Výměna rozvaděče R23-101
Číslo:	VK-VV-02.17

Návrh proveden programem E-CONFIG 3.3.17.